




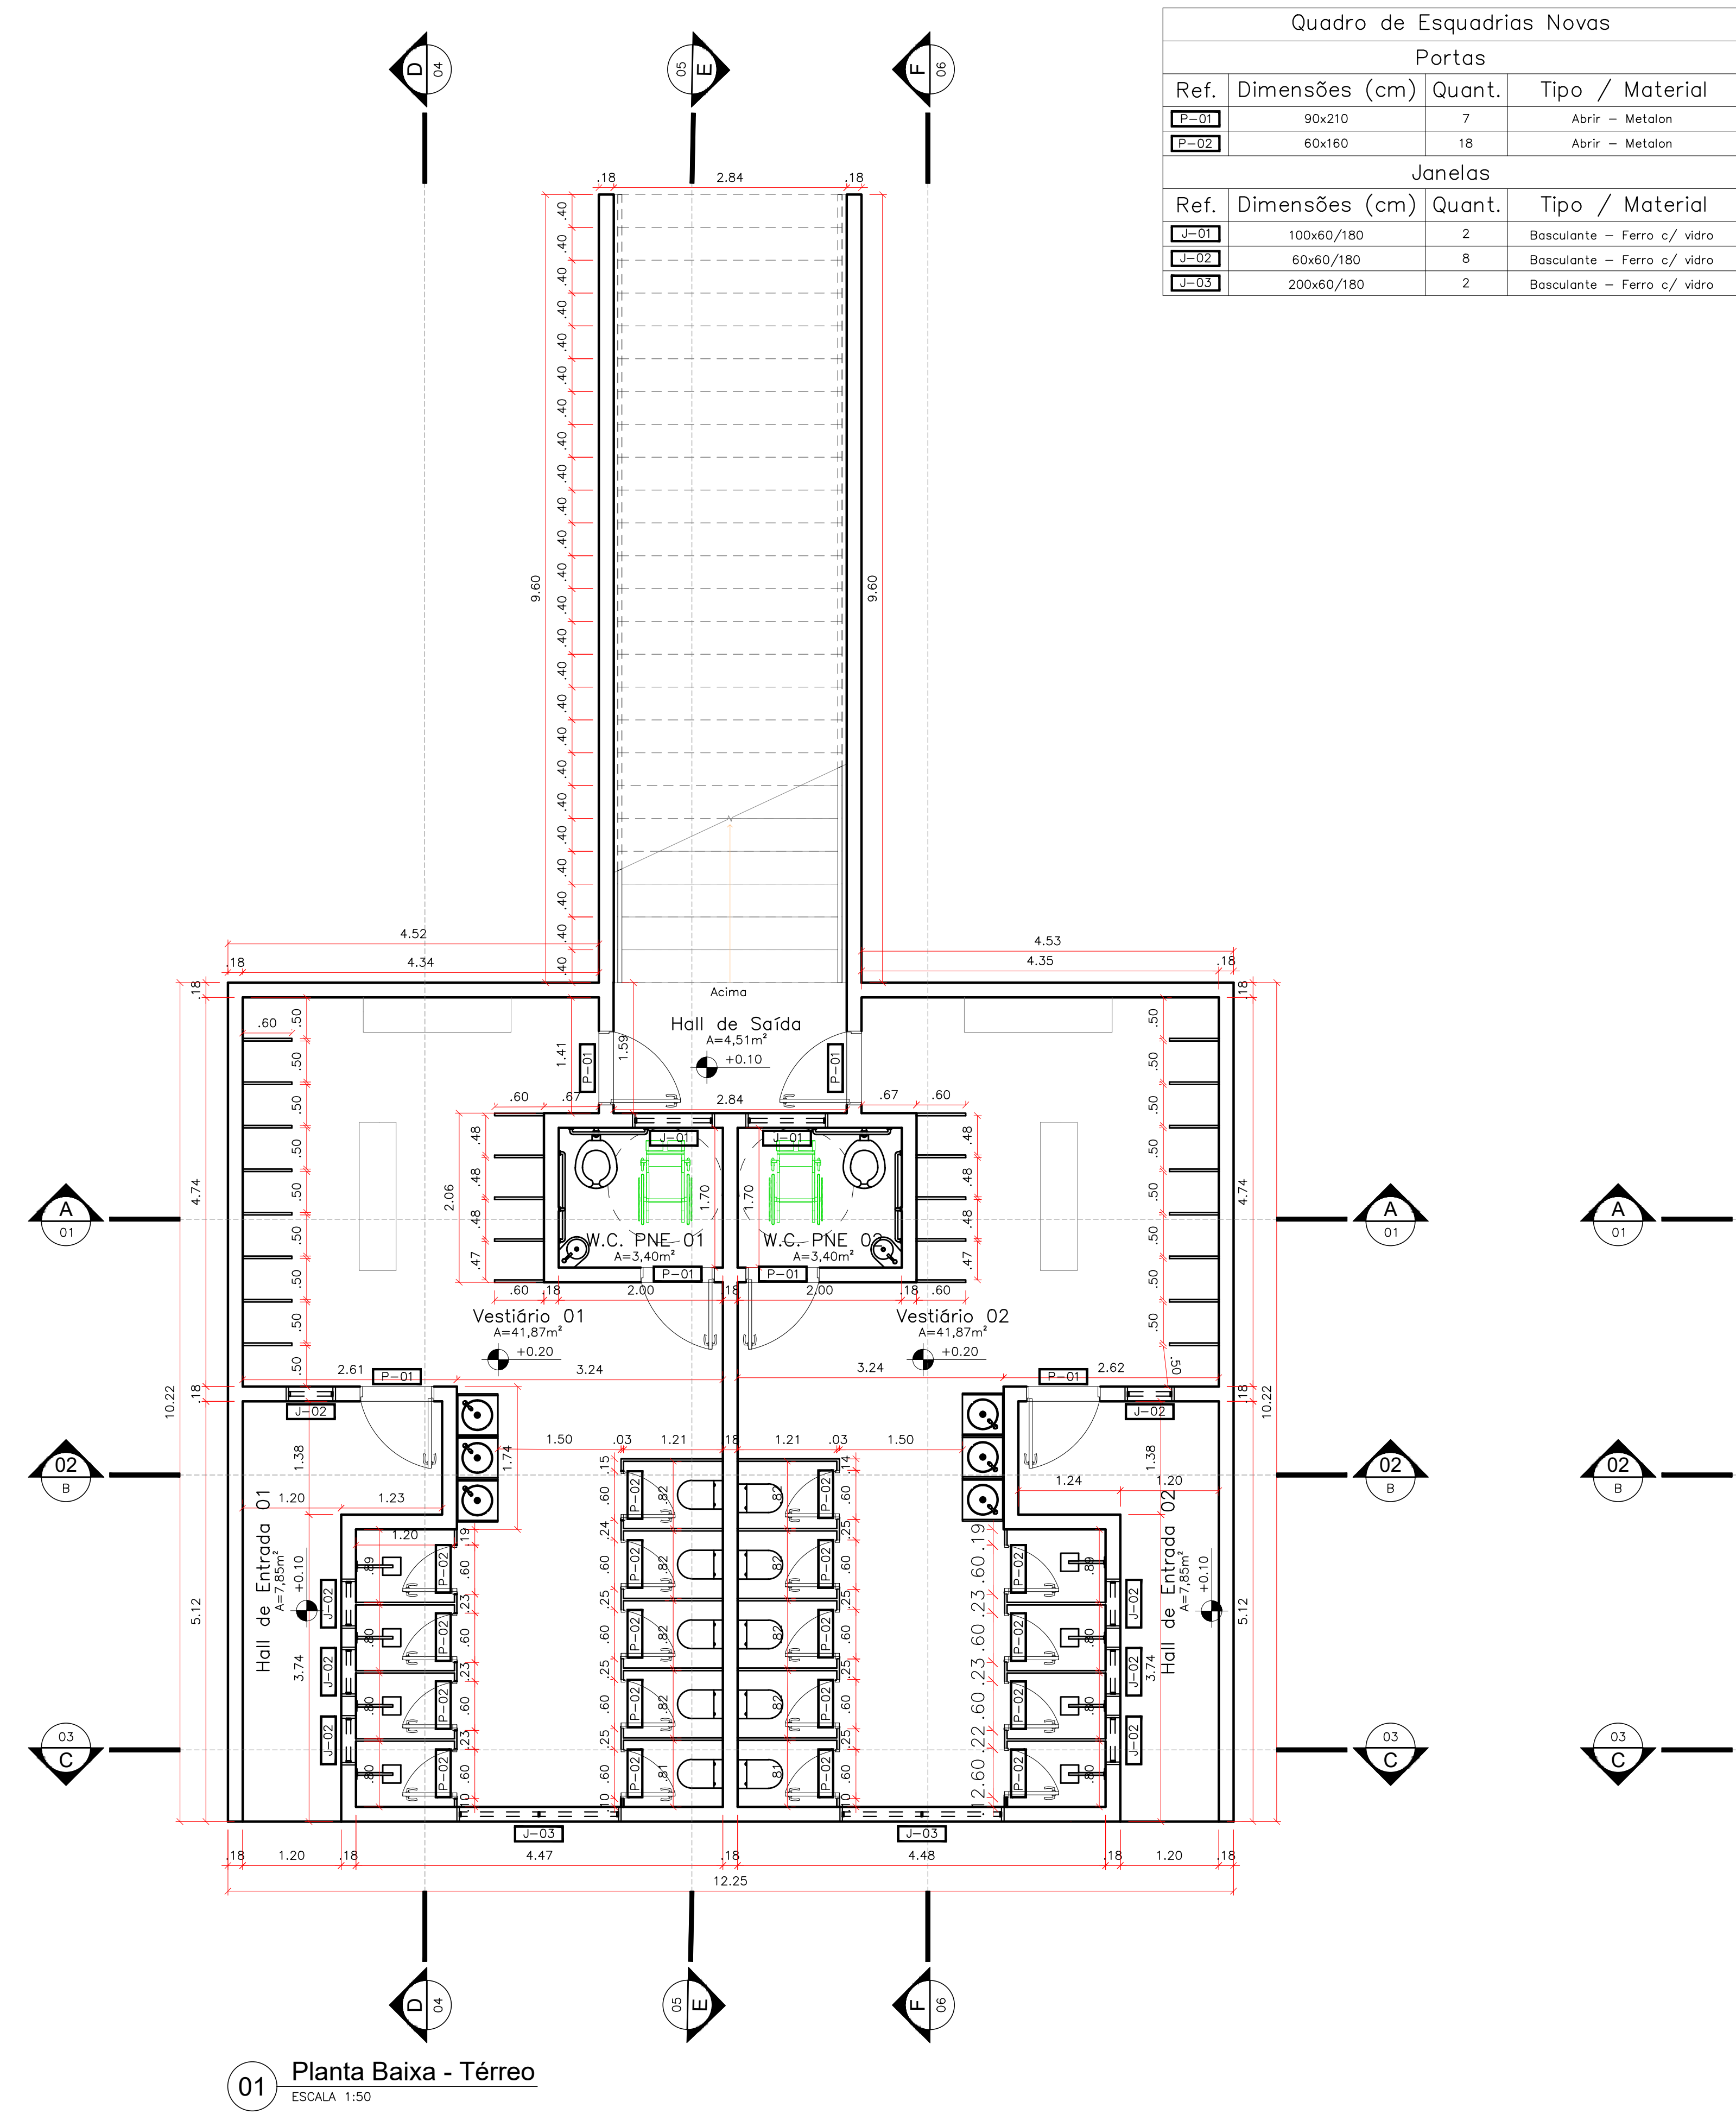


01 Planta Baixa - Térreo
ESCALA 1:50

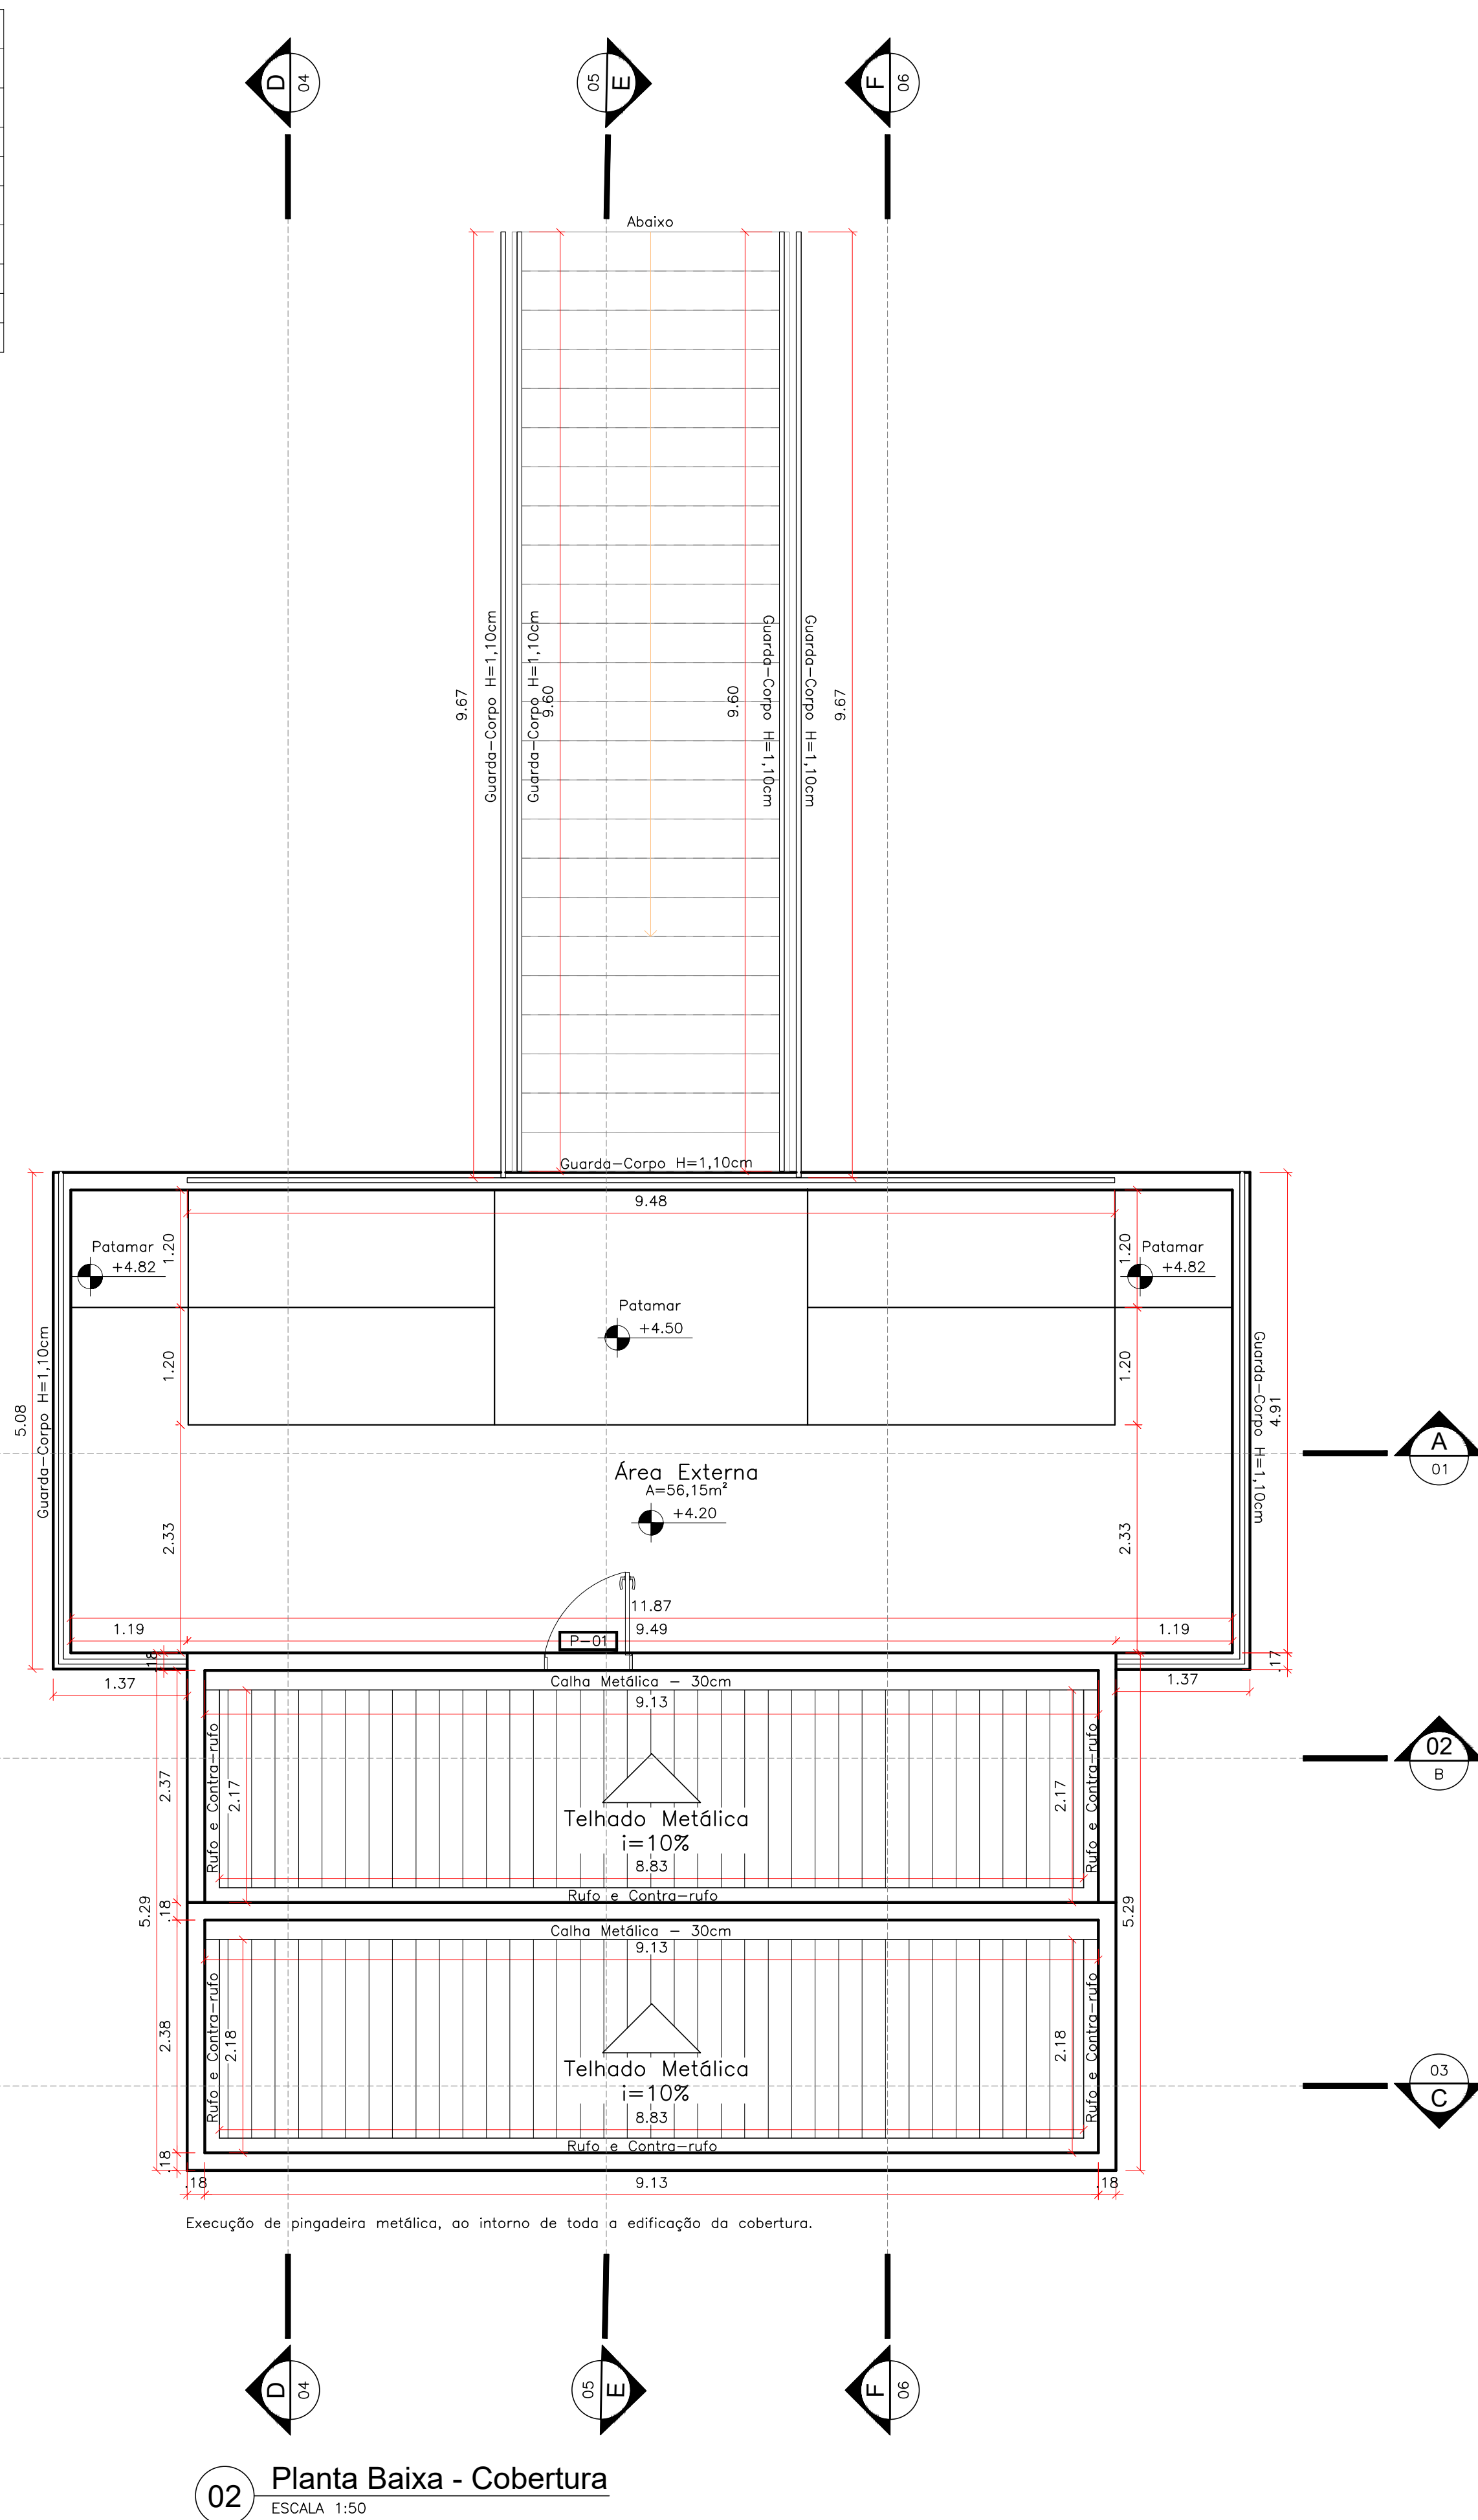


02 Planta Baixa - Cobertura
ESCALA 1:50

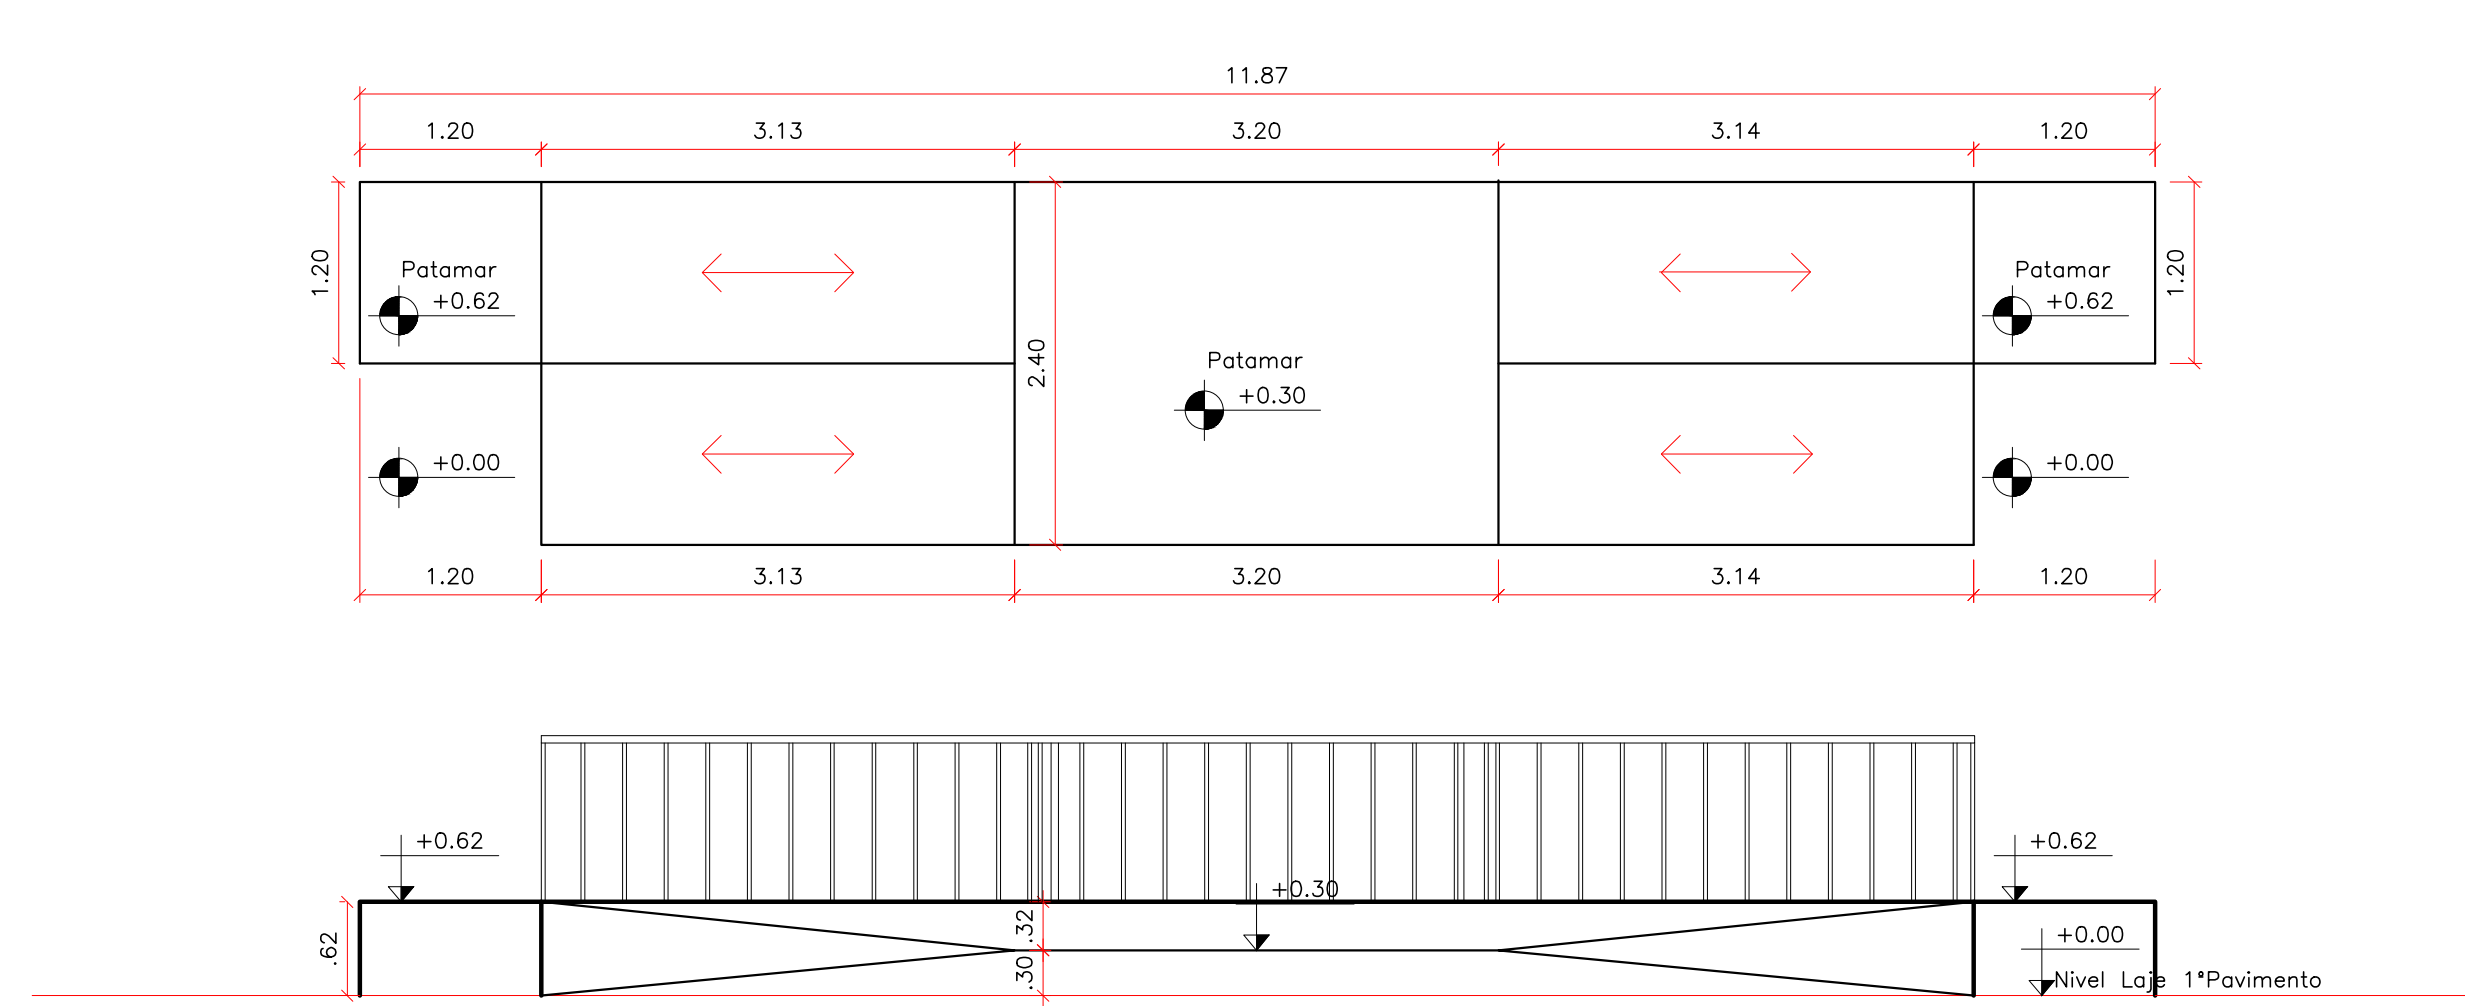


03 Detalhamento Rampa de Acessibilidade
ESCALA 1:50

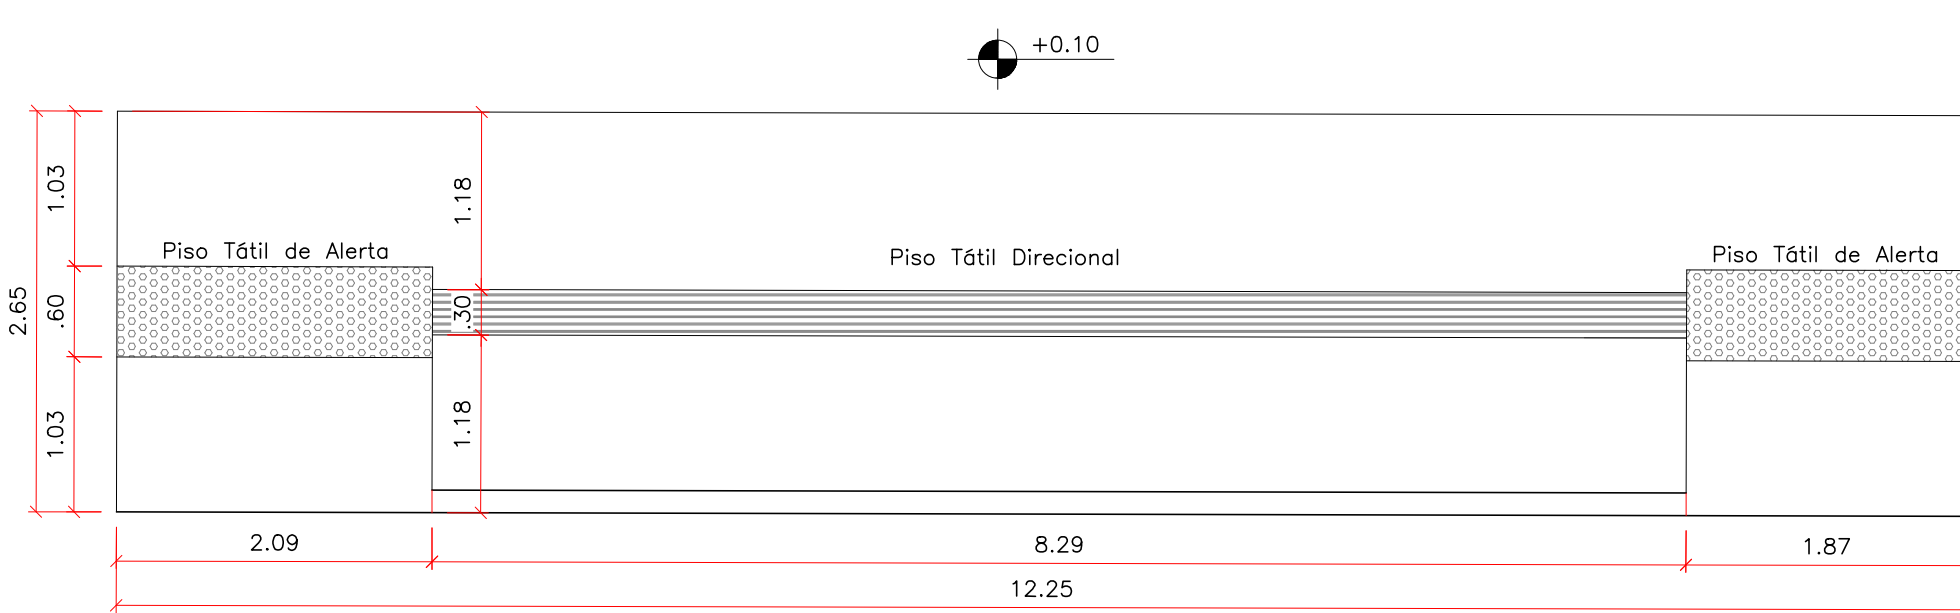


04 Detalhamento Passeio
ESCALA 1:50

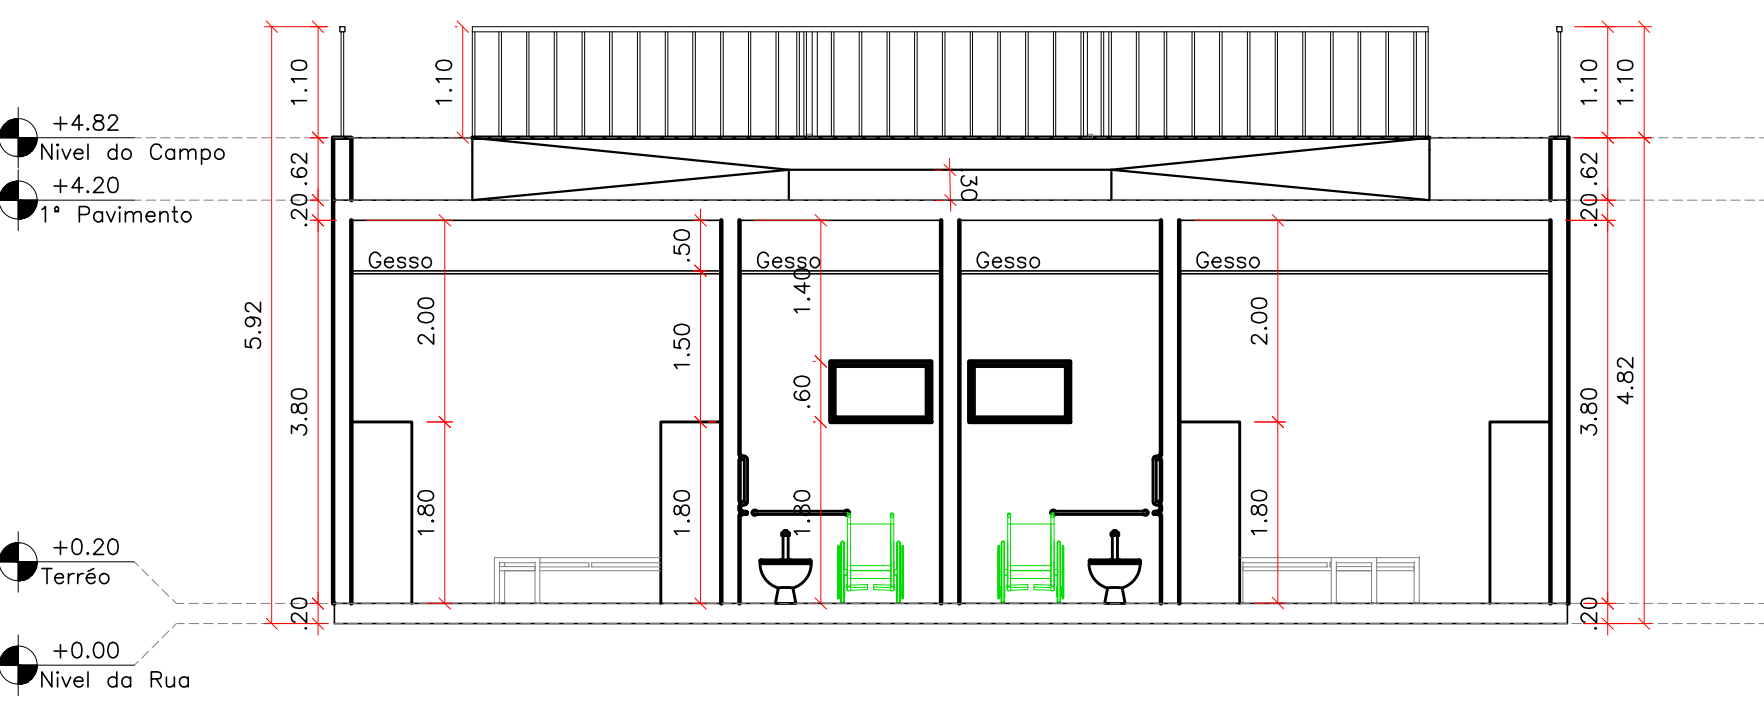


05 Corte AA
ESCALA 1:75

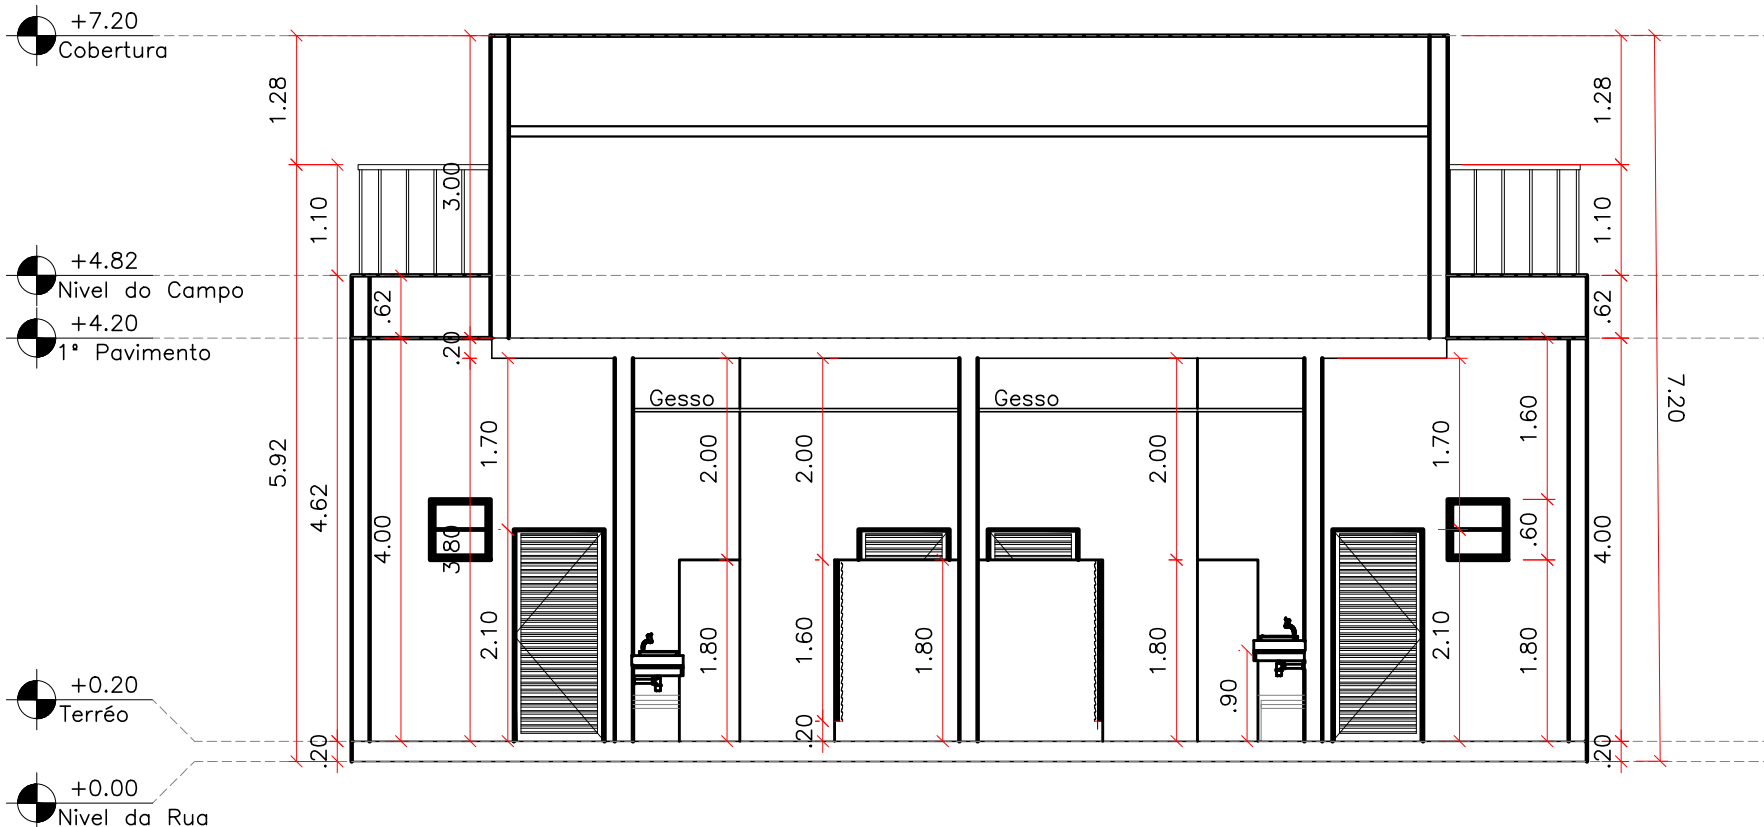


06 Corte BB
ESCALA 1:75

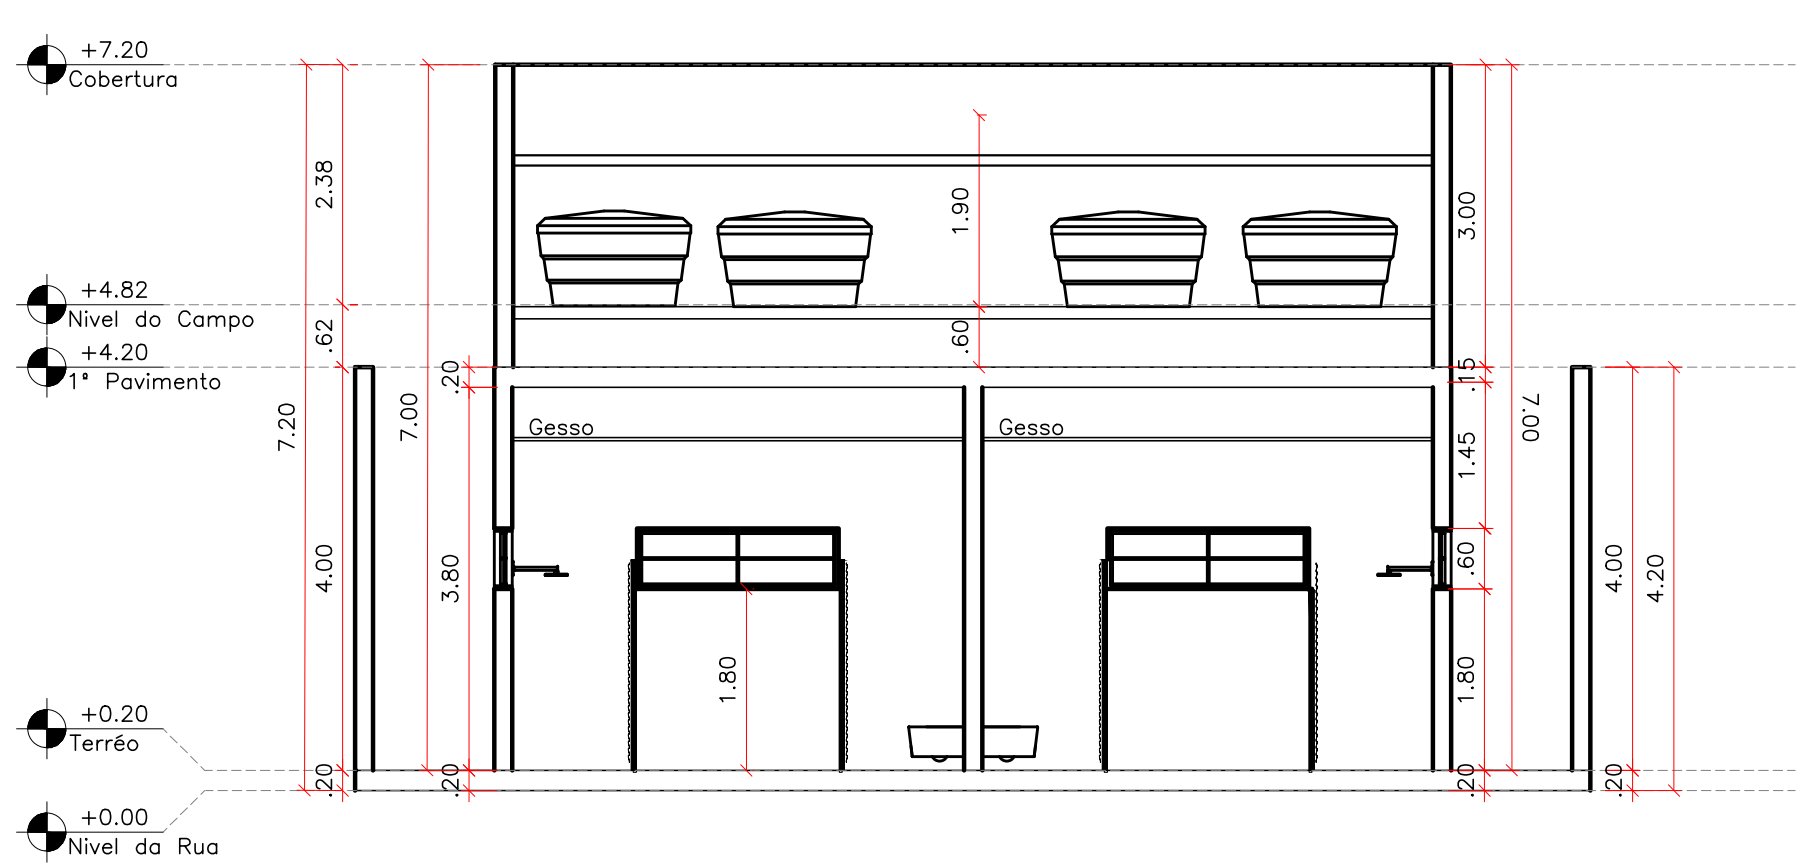

07 Corte CC
ESCALA 1:75

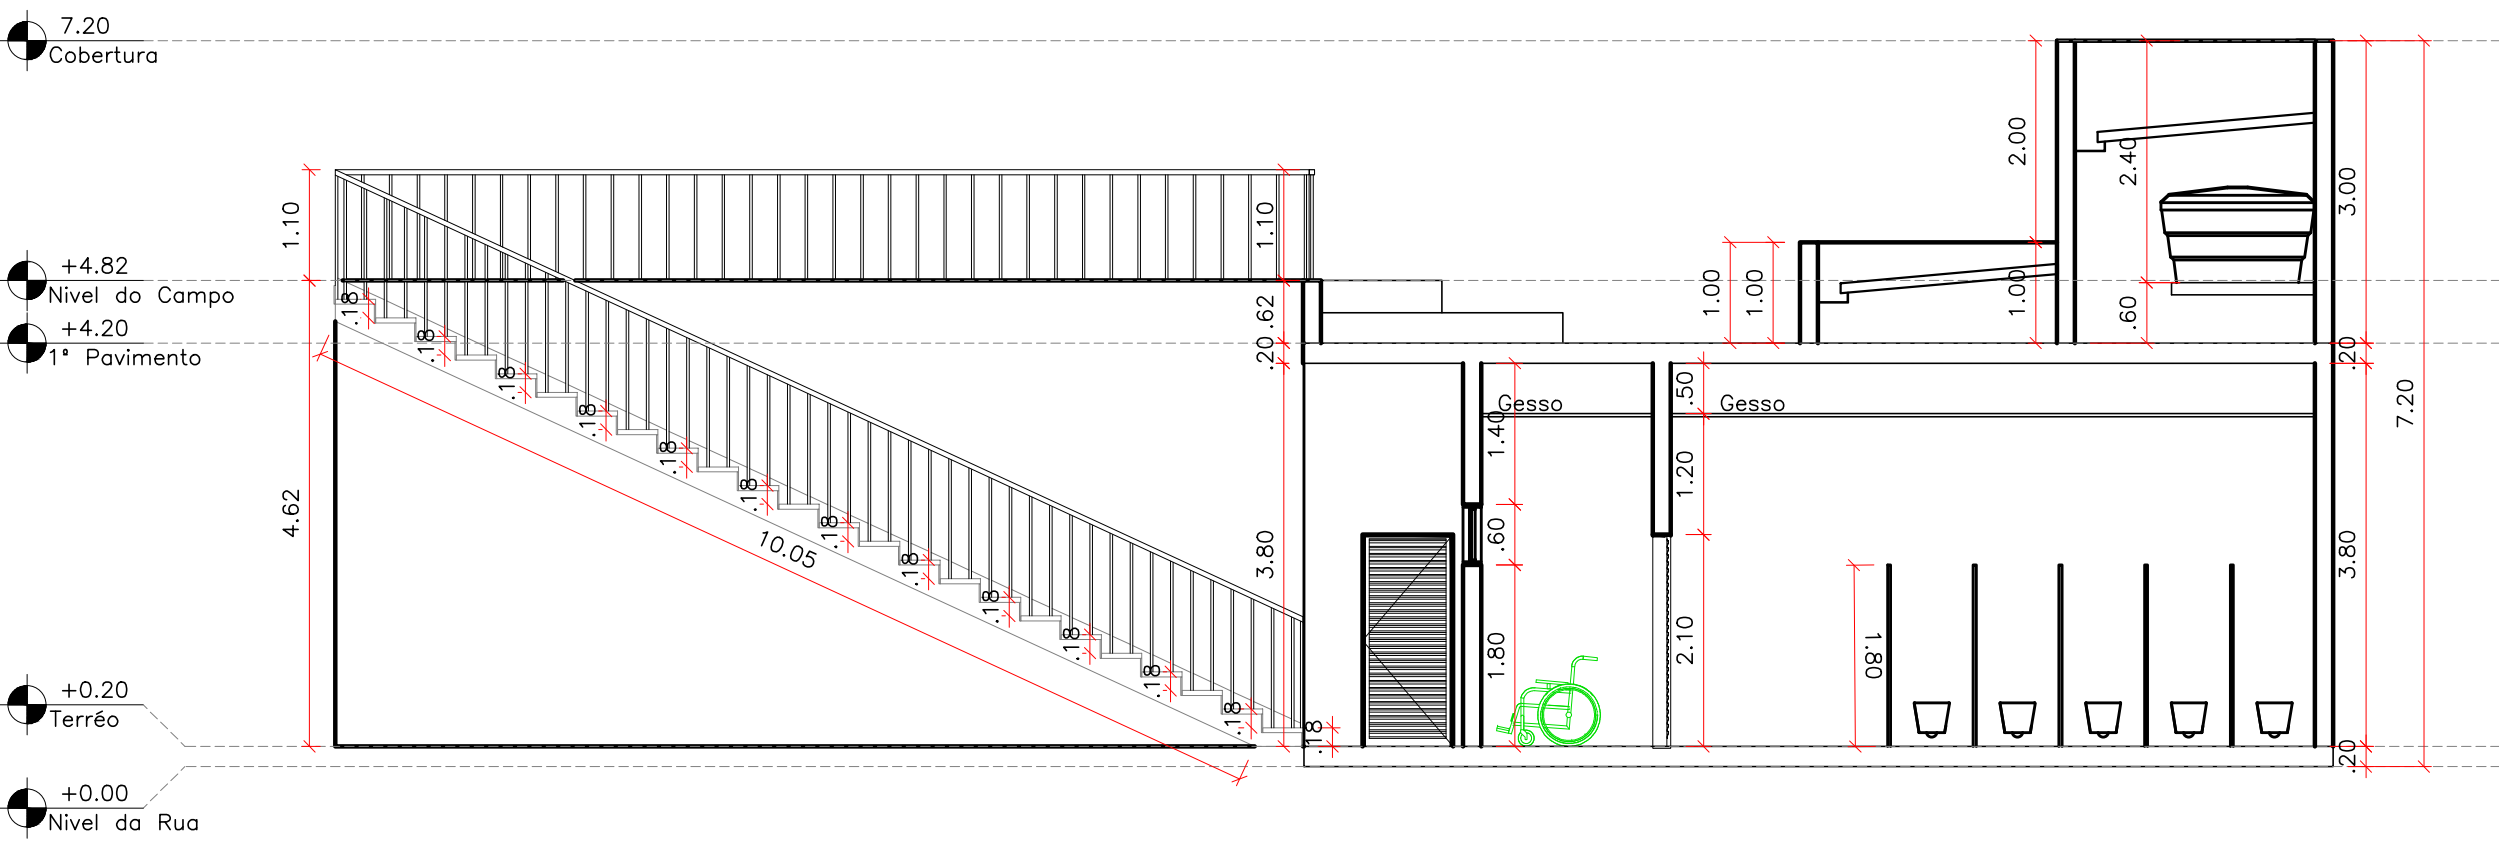

08 Corte EE
ESCALA 1:75

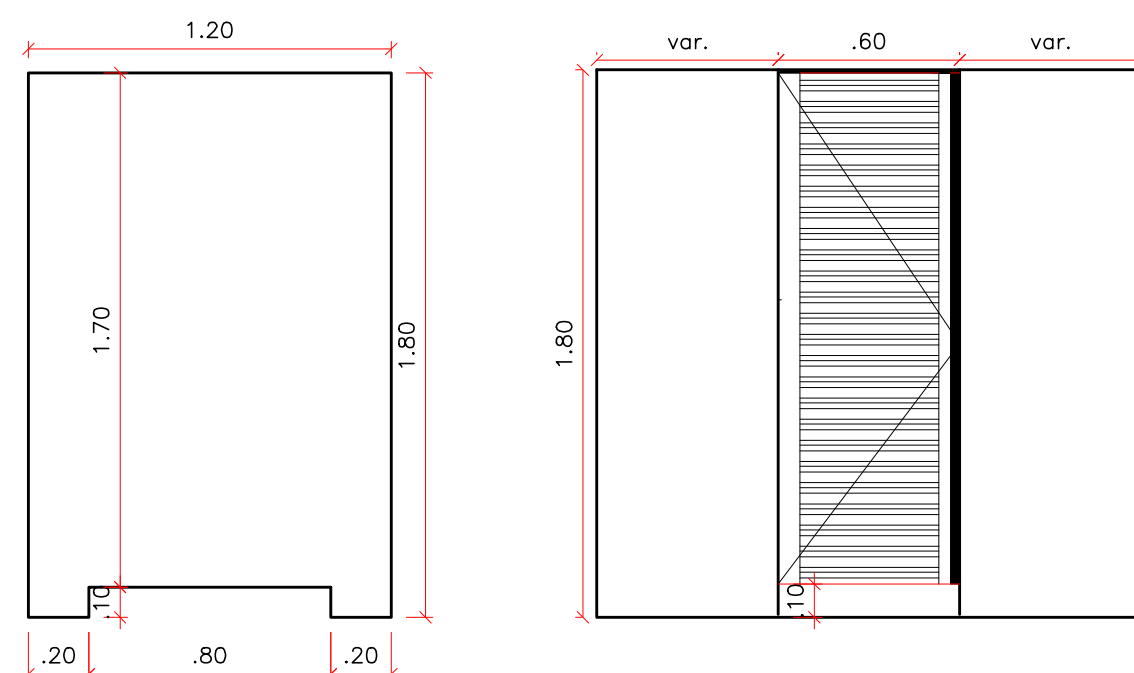

09 Detalhamento Divisória
ESCALA 1:25

Detalhamento das divisórias em ardsia: as divisórias entre portas possuem dimensões variáveis, devendo ser conferidas na planta baixa para correta execução. As divisórias entre as boxes possuem dimensões fixas, devendo seguir o padrão estabelecido neste detalhamento.



Aprovação do Município:

PROJETO ARQUITETÔNICO

CONSTRUÇÃO DE VESTIÁRIO E REFORMA DE ARQUIBANCADA, NO MUNICÍPIO DE OLHOS D'ÁGUA-MG

Descrição do Projeto: Térreo - Elétrico, Quadros de carga e demanda, Diagramas unifilares e multifilares, Quadro executivo, Lista de materiais e legendas.	Responsável Técnico: KAREN MARIANA SOARES VIEIRA Engenheira Civil - Crea 332.425-DMG	Assinatura do Responsável Técnico: [Assinatura]
Endereço: Rua Carbonita, s/n, zona urbana, Olhos d'Água-MG.	Contratante: RODRIGO VIEIRA DE MATOS Prefeito Municipal de Olhos d'Água-MG	Assinatura do Contratante: [Assinatura]
Área (m²): 265,00 m² Data: 18 de março de 2026 Referência / Número da pasta: VLK - 3PSP - OLH-07	Prancha: [Assinatura] Contratada: [Assinatura]	01/02

ENGENHARIA

OLHOS D'ÁGUA

Contratante:
[Assinatura]

CNPJ: 01.612.547.0001-09
Praça Dona Quitia, nº 90, Centro, Olhos d'Água-MG