




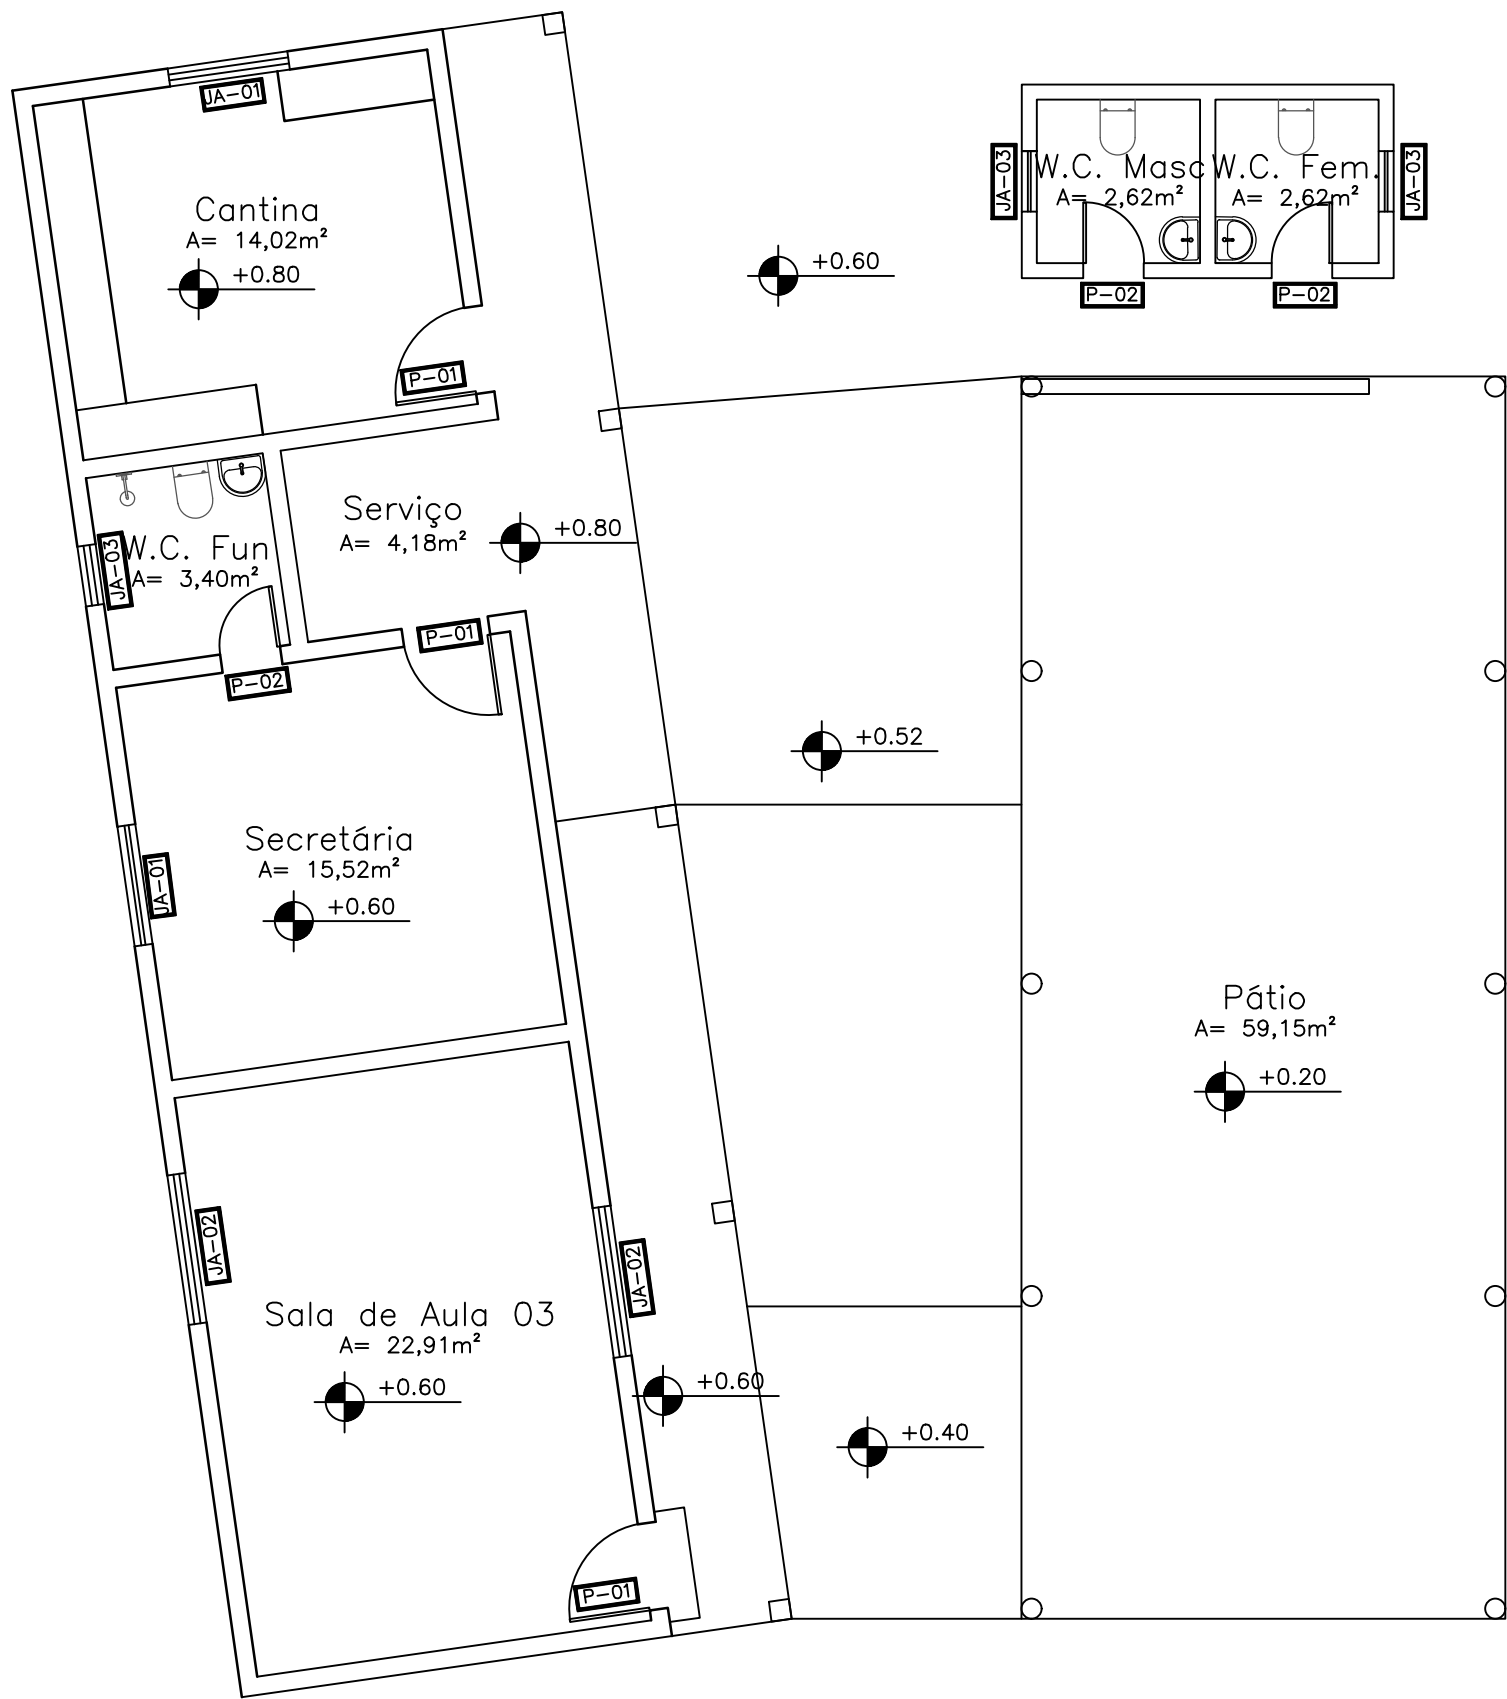

01 Planta Baixa - Existente
ESCALA 1:75

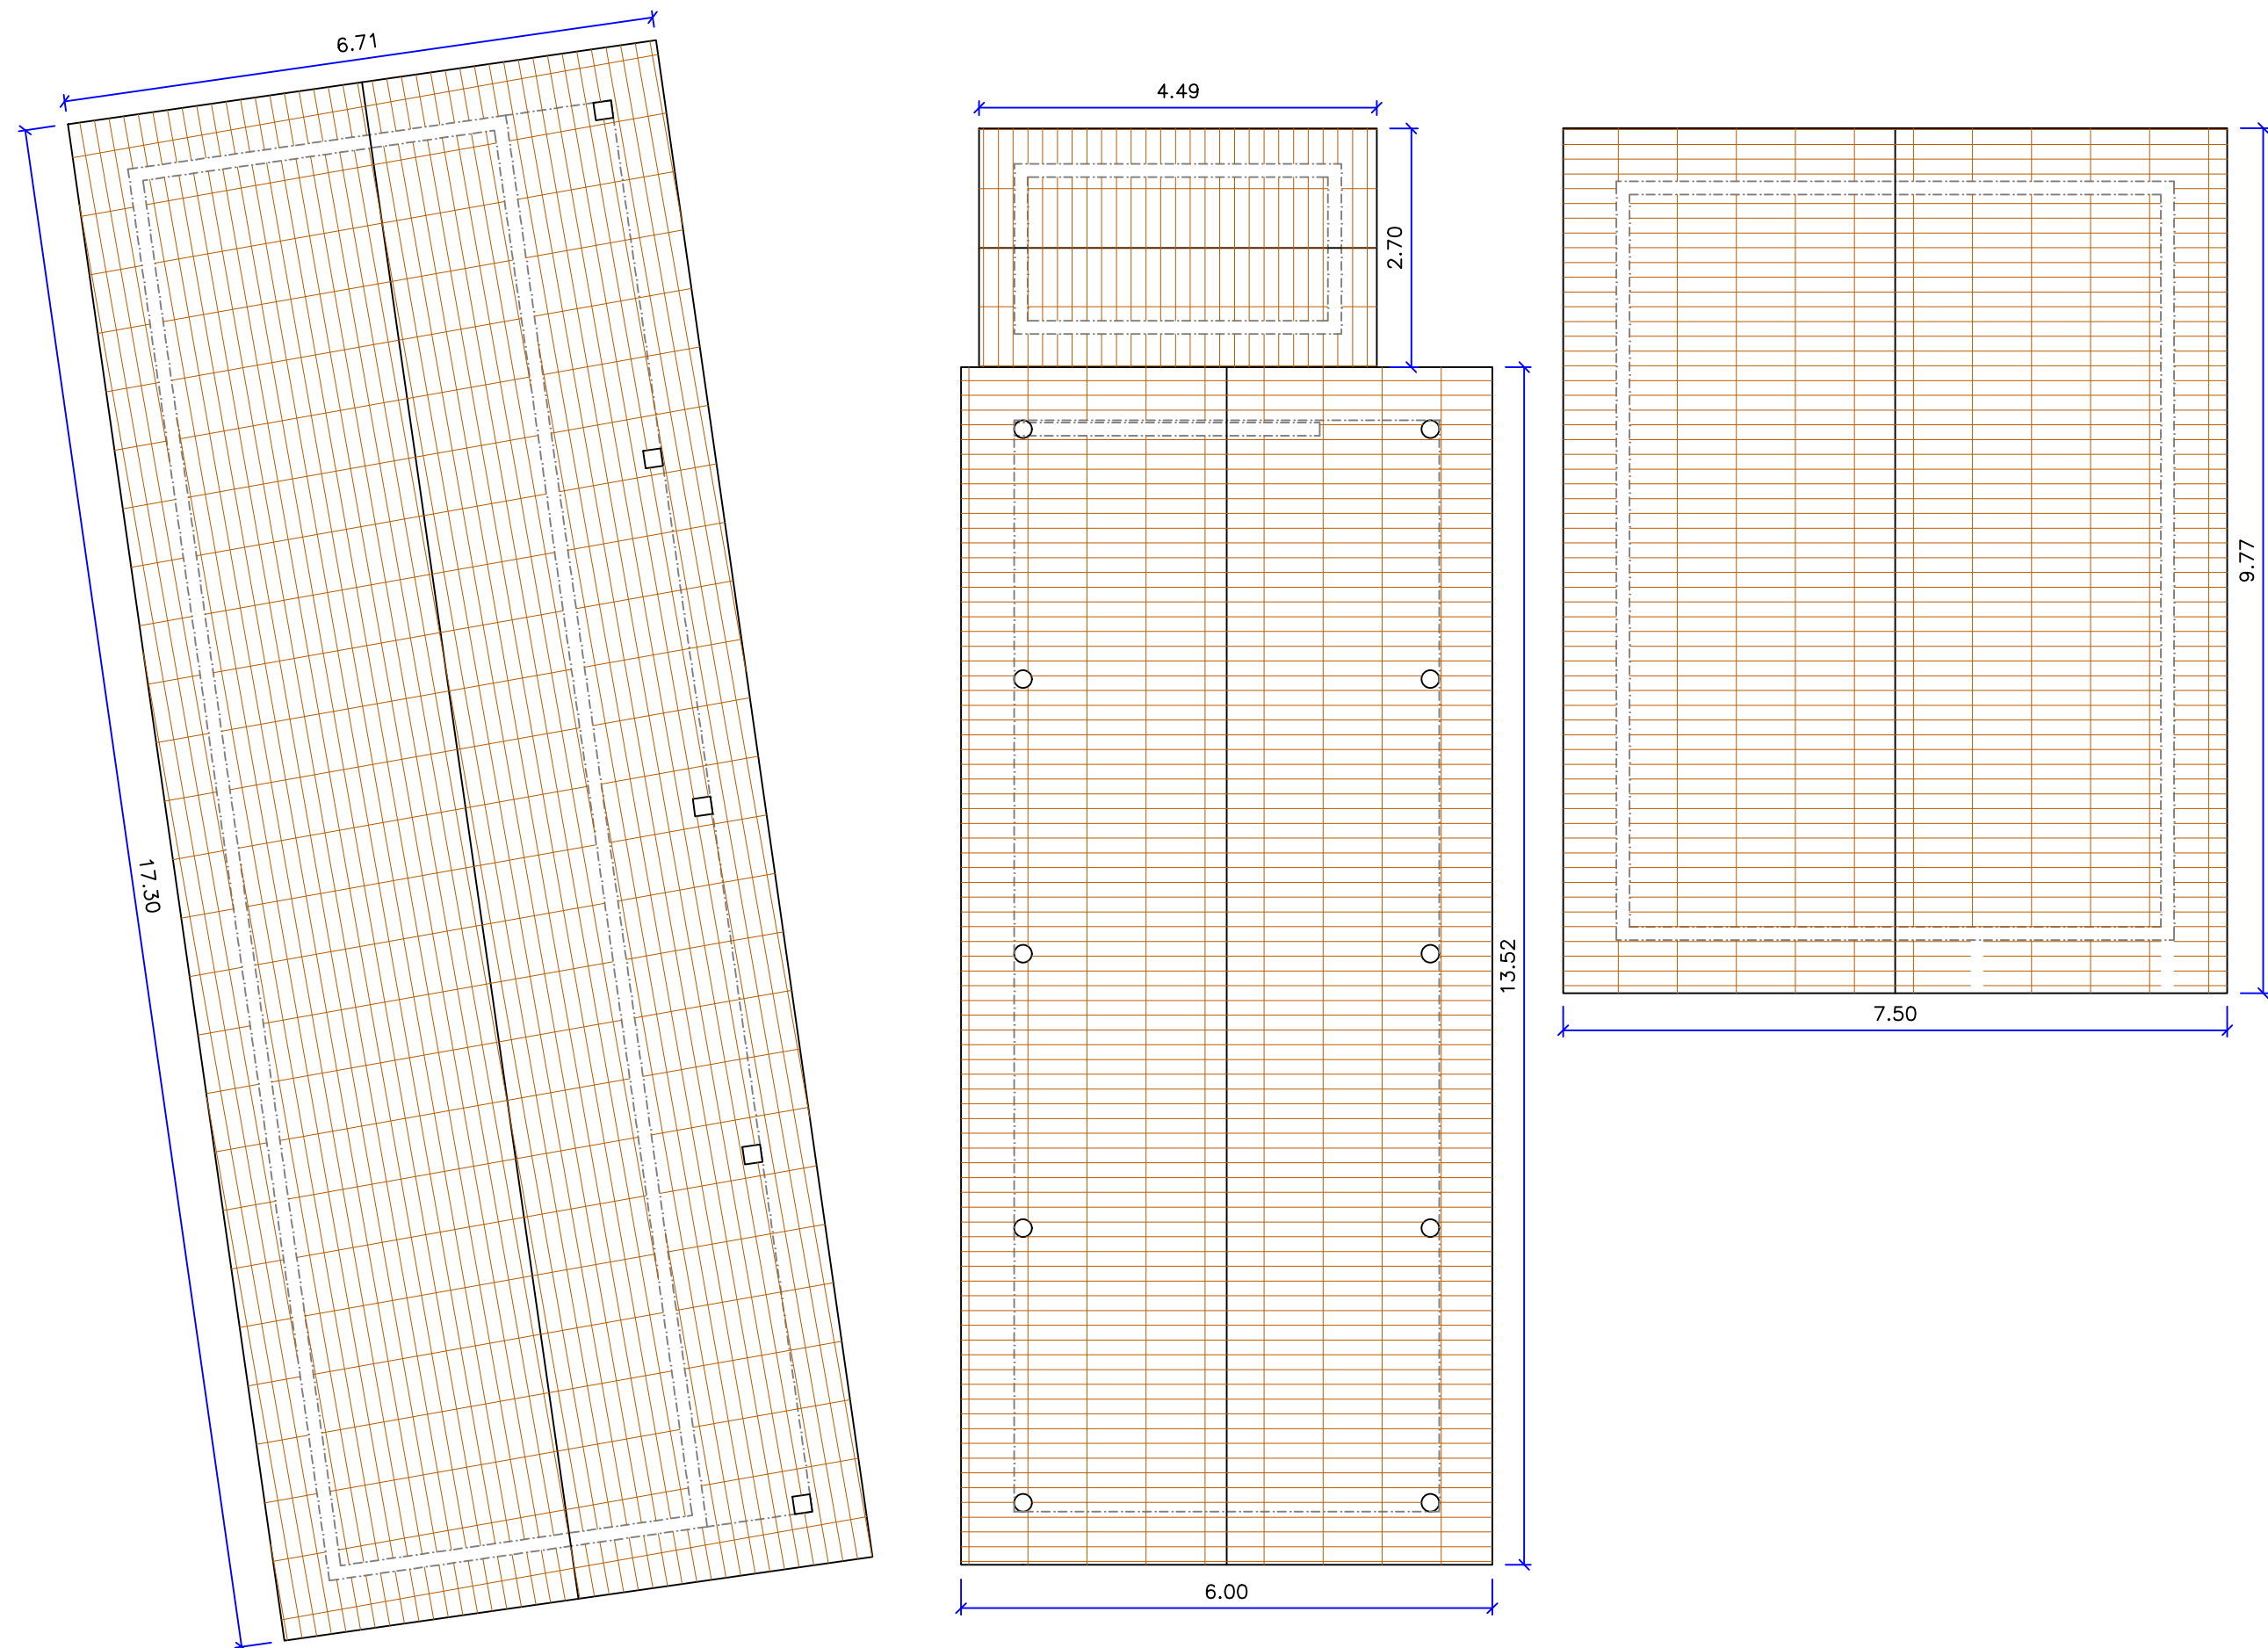

02 Planta Baixa - Cobertura Existente
ESCALA 1:75

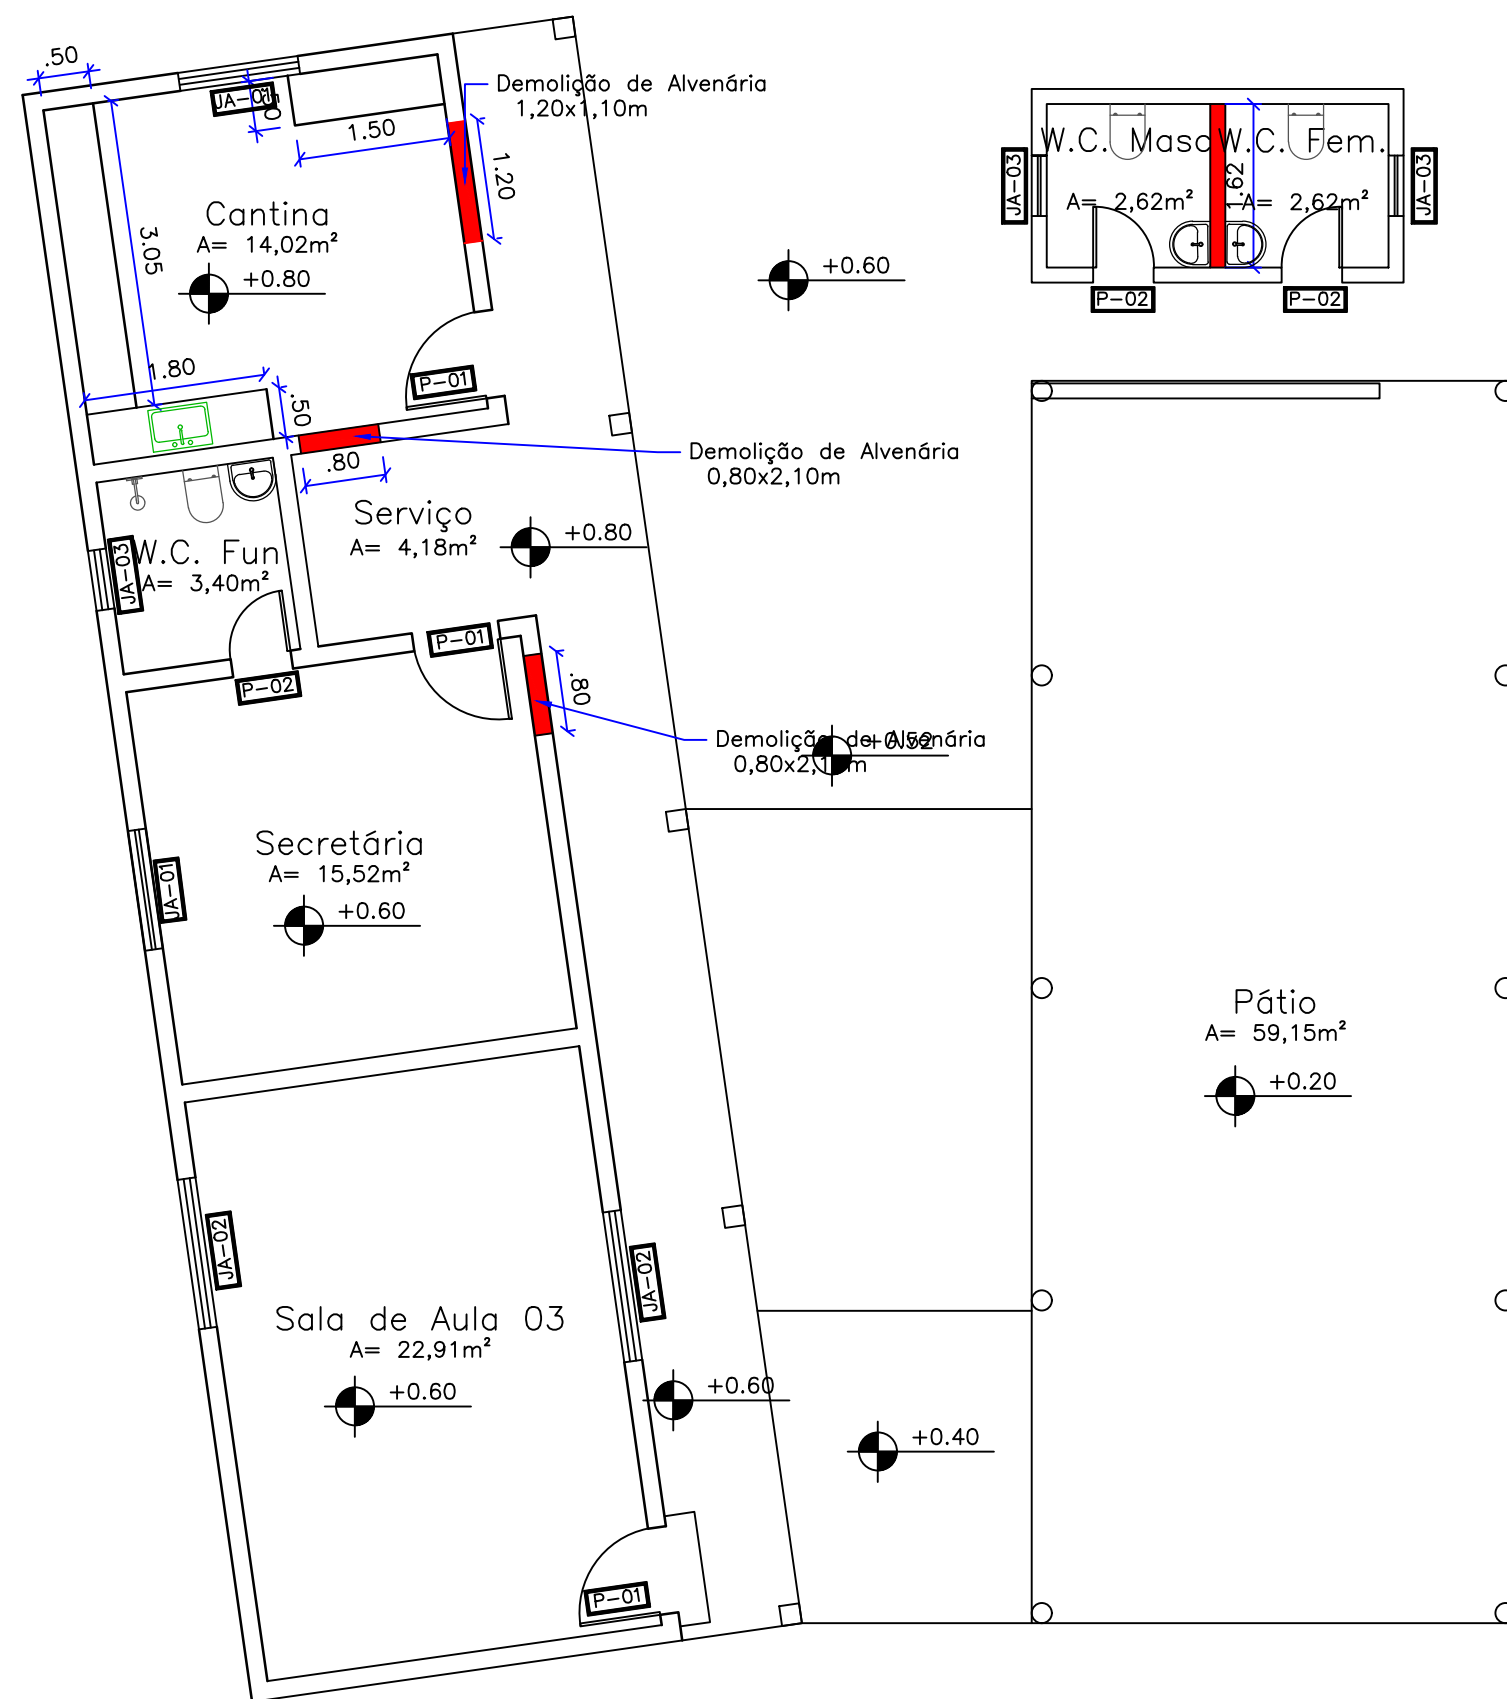

03 Planta Baixa - Demolição
ESCALA 1:75

Quadro de Esquadrias Existentes			
Portas			
Ref.	Dimensões (cm)	Quant.	Tipo / Material
P-01	80x210	5	Abrir - Madeira
P-02	60x210	3	Abrir - Madeira
Janelas			
Ref.	Dimensões (cm)	Quant.	Tipo / Material
JA-01	120x100/100	4	Correr - Ferro c/ vidro
JA-02	150x100/110	3	Correr - Ferro c/ vidro
JA-03	60x40/170	3	Basculante - Ferro c/ vidro

Quadro de Demolição		
Item	Descrição	Quantidade
	Demolição de alvenaria H = 2,65m, exceto nos trechos com alturas diferentes indicados em projeto.	1,39 m³
	Demolição de concreto, local das sapatas e vigas	1,03 m³
	Remoção de vaso sanitário.	2 Unidades
	Remoção de pia com coluna.	2 Unidades
	Remoção de Bancada 1,80x0,50m.	1 Unidades
	Remoção de portas internas do banheiro 0,60x2,10cm.	2 Unidades
	Remoção de portas internas 0,80x2,10cm.	3 Unidades
	Remoção de tanque	1 Unidades
	Remoção de bancada 3,05x0,50m	2 Unidades
	Remoção de bancada 1,05x0,50m	

PROJETO ARQUITETÔNICO

REFORMA E AMPLIAÇÃO DA ESCOLA MUNICIPAL LUIZA GOMES DA SILVA

Descrição do Projeto: Planta Térreo Existente; Planta Baixa Demolição; Planta de Cobertura, Quadro de Esquadrias e Quadro de Demolição.

Endereço: Distrito de Três Dias, Município de Olhos D'Água-MG.

Responsável Técnico:
KAREN MARIANA SOARES VIEIRA/05588911680

Contratante:
RODRIGO VIEIRA DE MATOS/09977653640
Rodrigo Vieira de Matos
Prefeito Municipal de Olhos D'Água-MG

Área (m²): 249,60m²
Data: 06 de maio de 2026.

Referência / Número da pasta: VLK - 3PSP - OLH -22

Prancha:
Art.:
Escala: Indicada

Contratada:
(38) 9 9977-6300
CNPJ: 57.955.661/0001-98
engenhariavlk@gmail.com
Avenida Coronel Prates, nº 409, Sala 301
Centro, Montes Claros-MG

Contratante:
(38) 3225-0086
CNPJ: 01.612.547/0001-00
prefeituraolhosdagua@gmail.com
Praça Dona Quirina, nº90, Centro
Olhos d'Água-MG

**ENGENHARIA**

**OLHOS D'ÁGUA**

Projeto: Reforma, Ampliação, Térreo, Baixa Demolição, Planta de Cobertura, Quadro de Esquadrias e Quadro de Demolição.

CPF: 39.298.408-00 - CNPJ: 01.612.547/0001-00
VIA: 010/102-8888
E-mail: prefeituraolhosdagua@gmail.com