




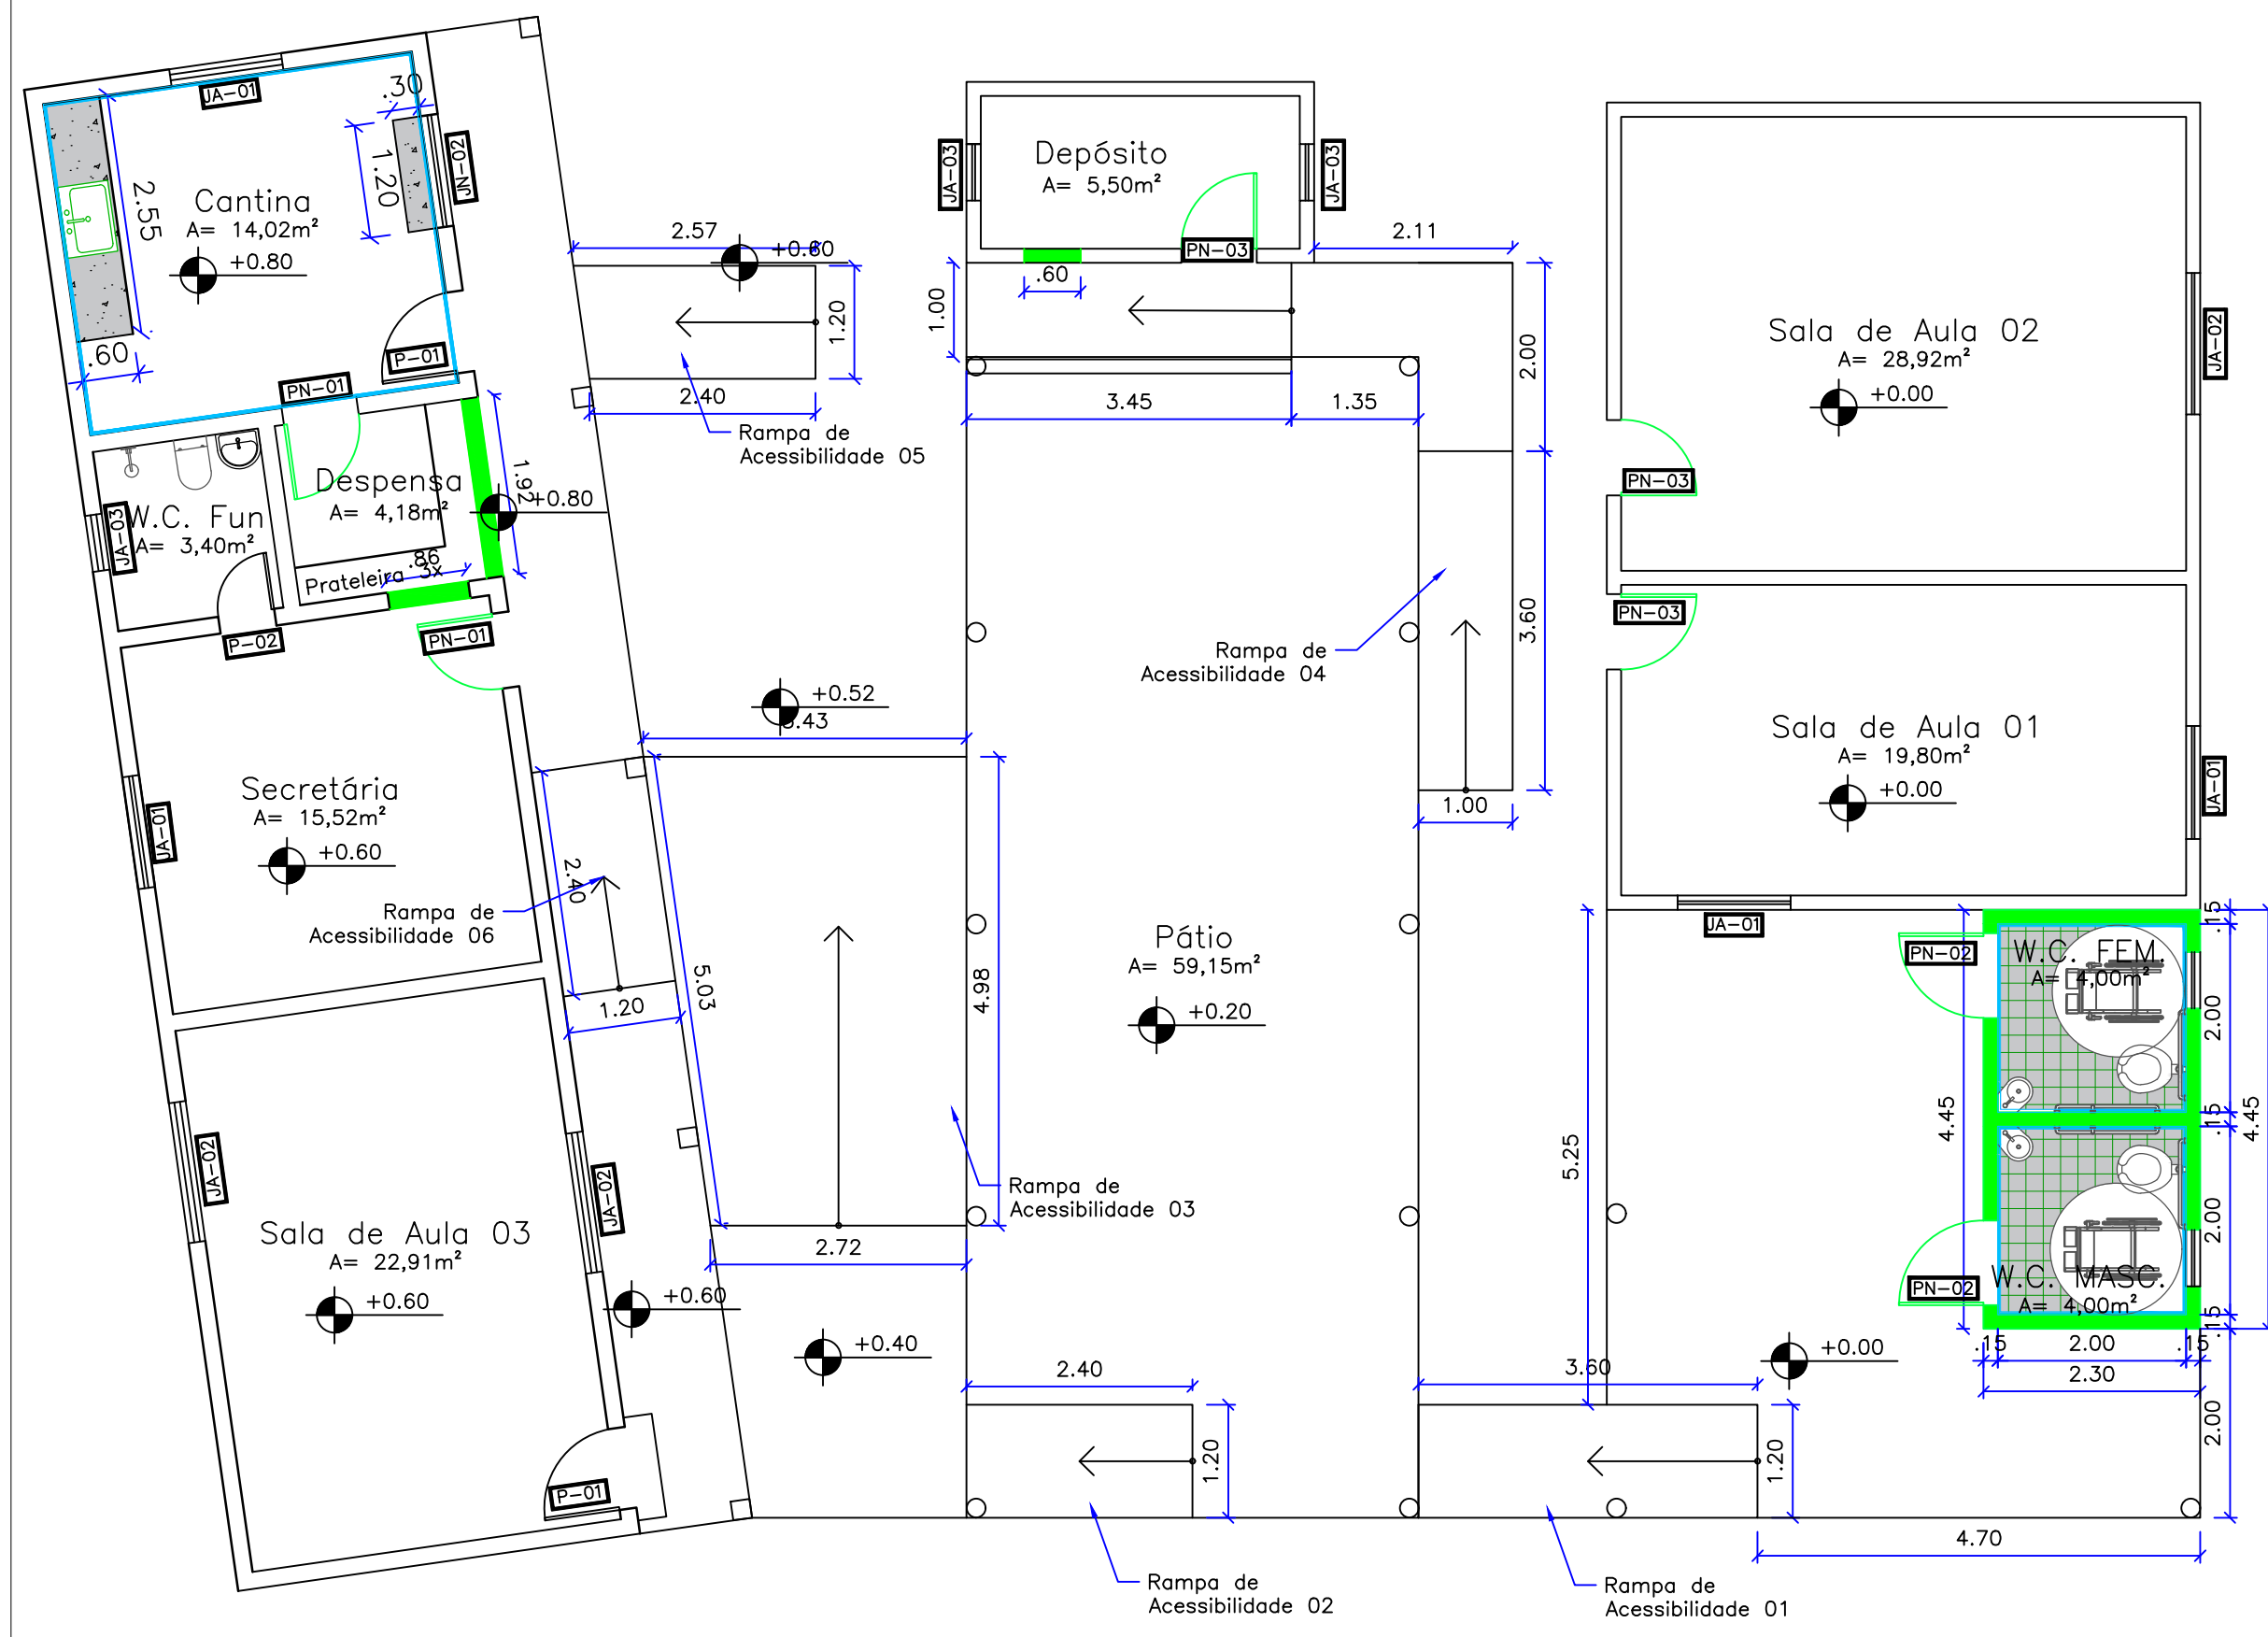


04 Planta Baixa - Construção
ESCALA 1:75

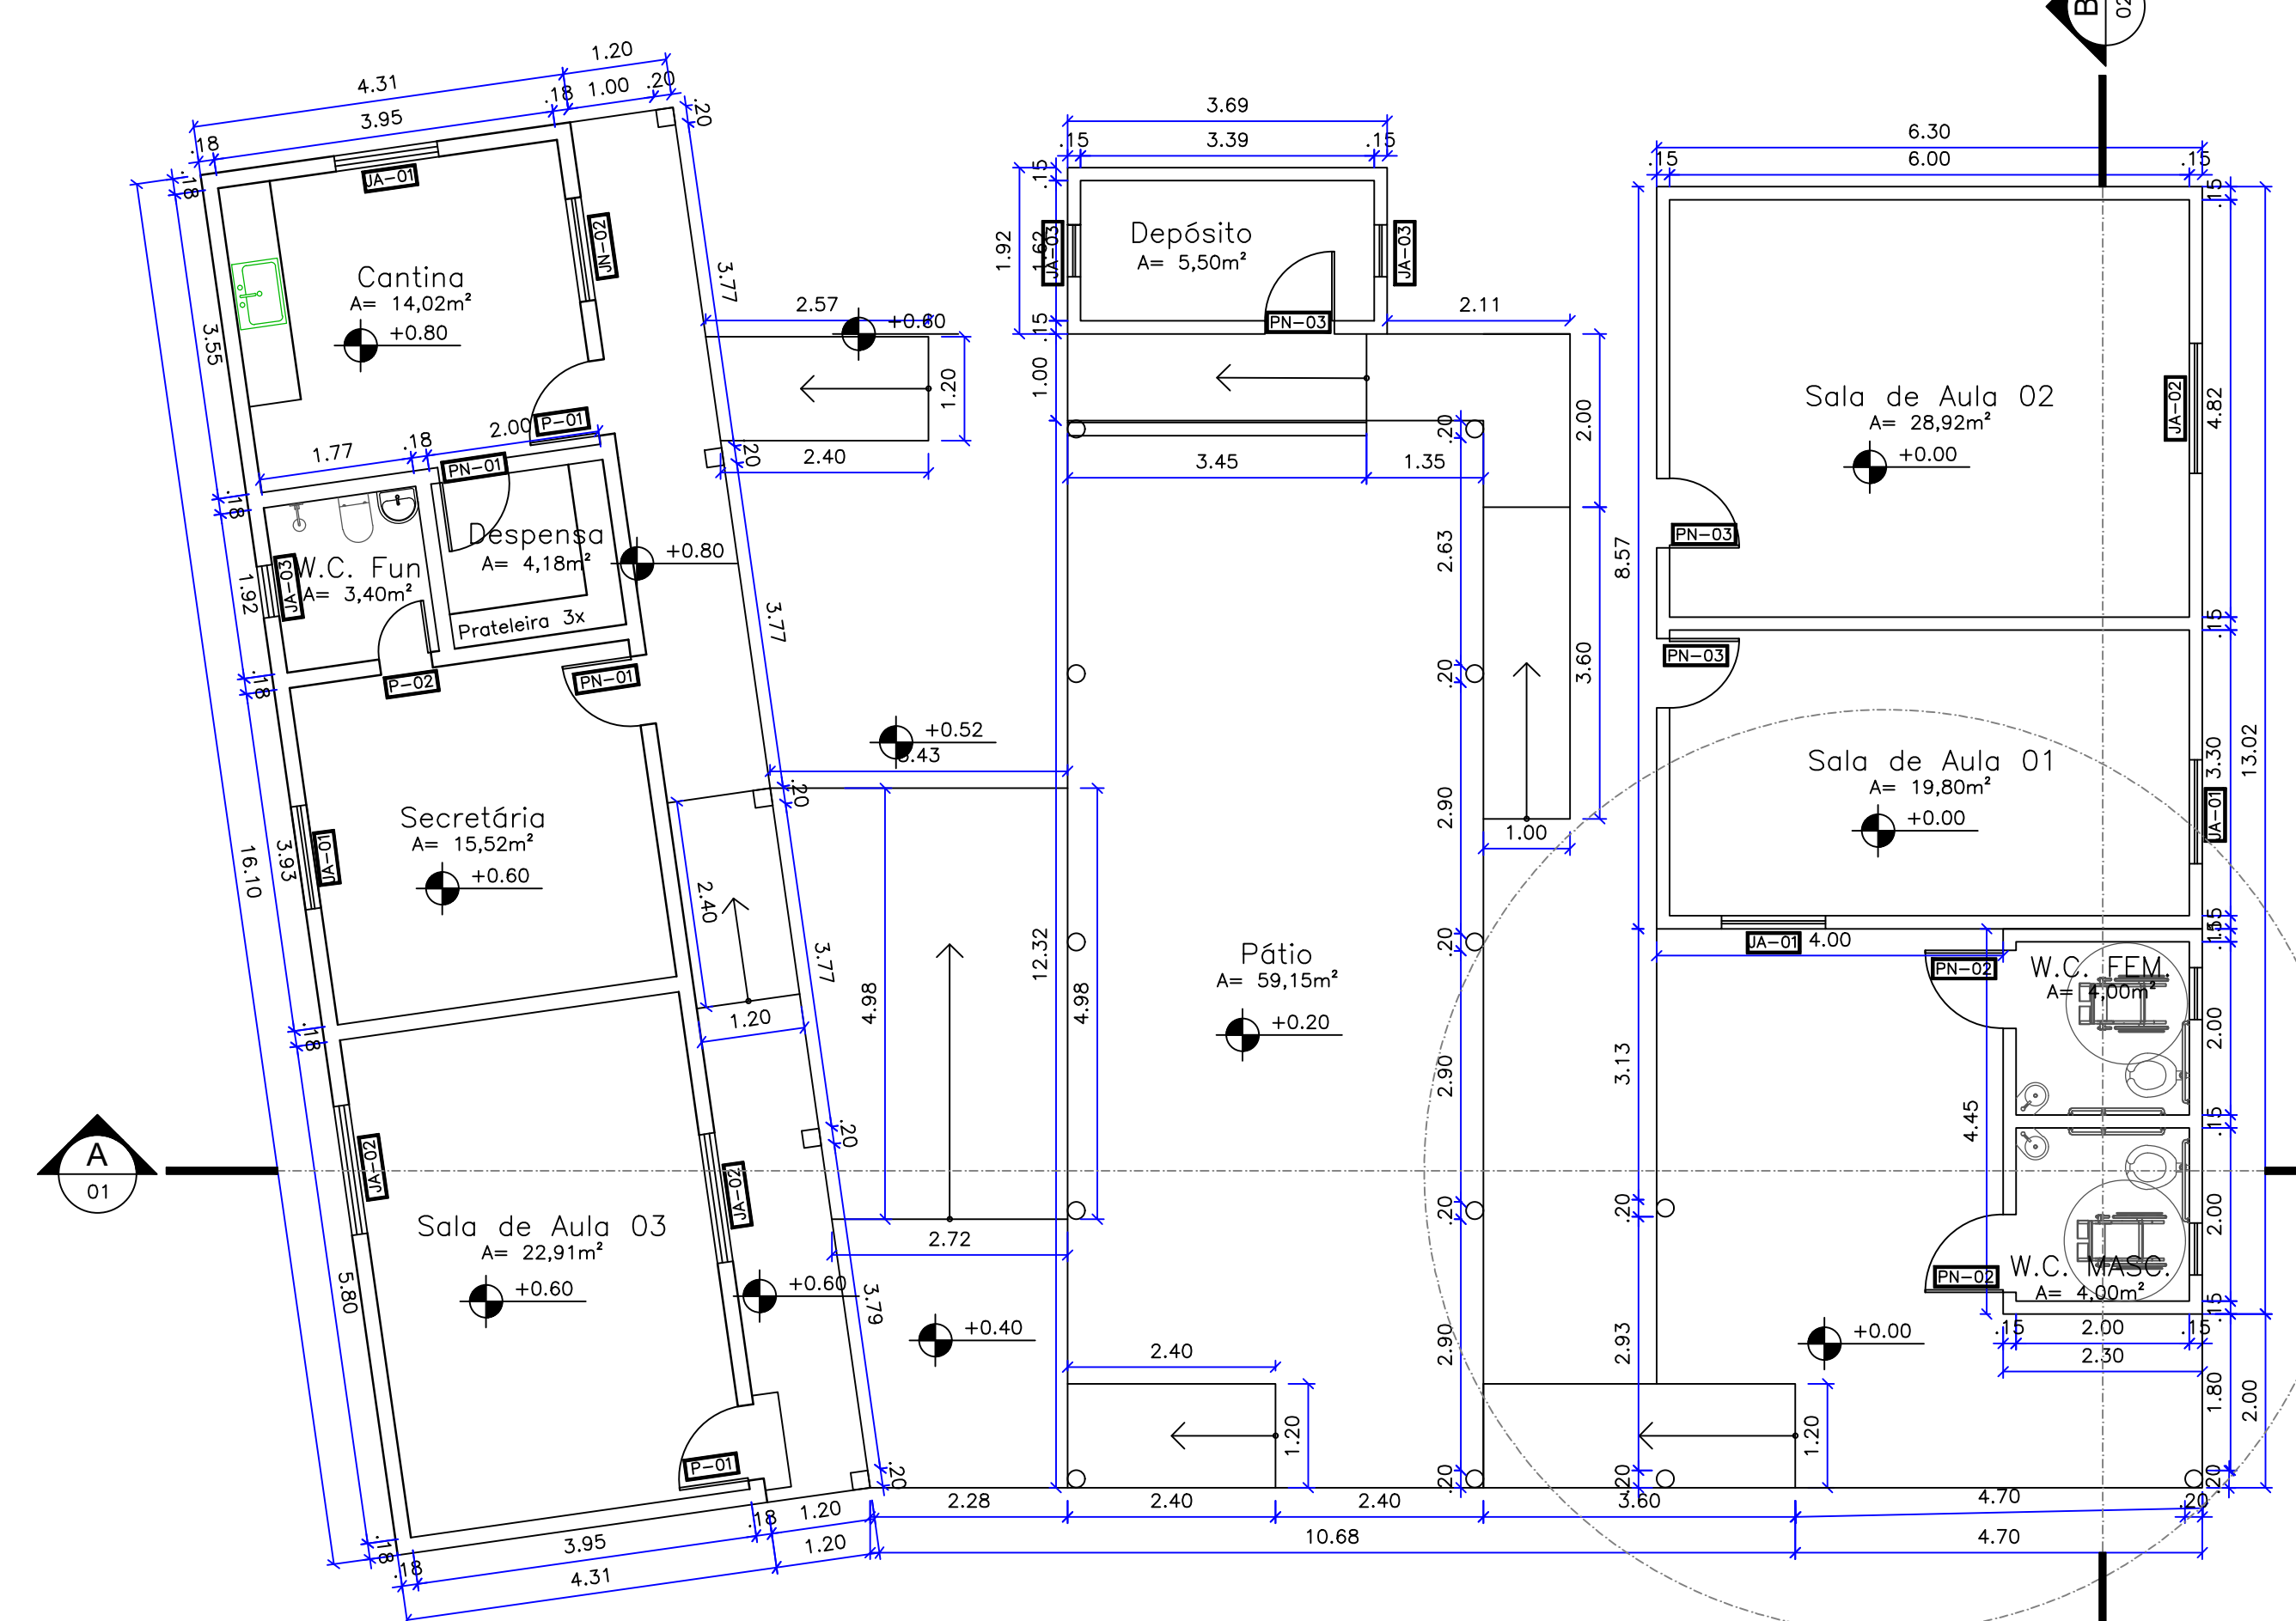


05 Planta Baixa - Layout Final
ESCALA 1:75

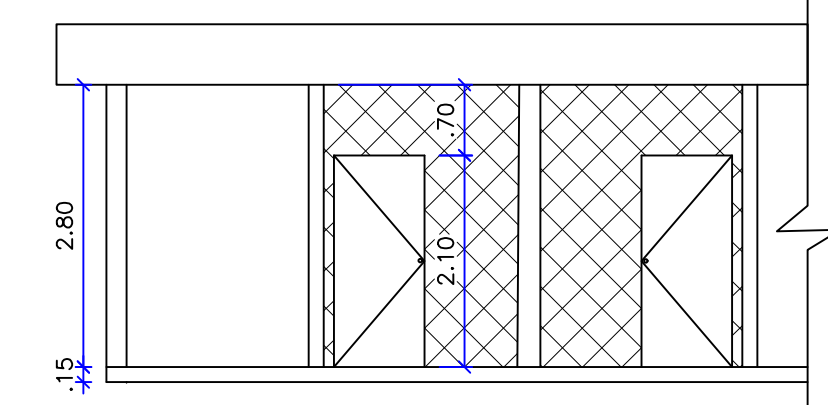


06 Corte BB
ESCALA 1:75

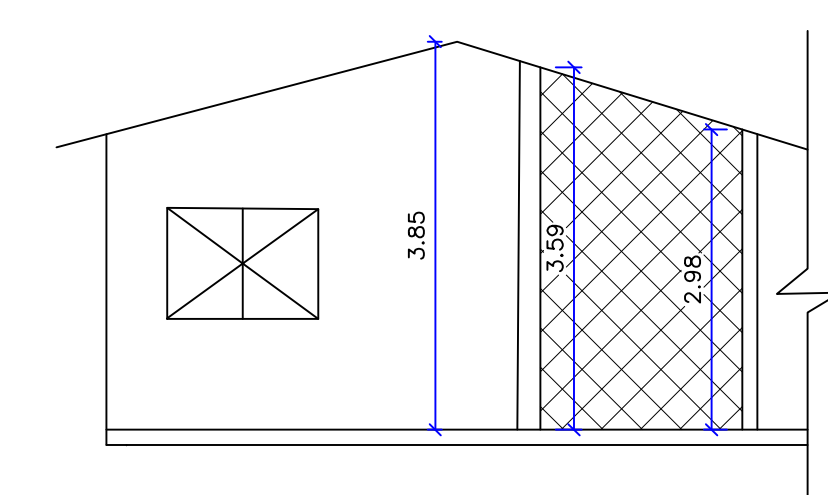

07 Corte AA
ESCALA 1:75

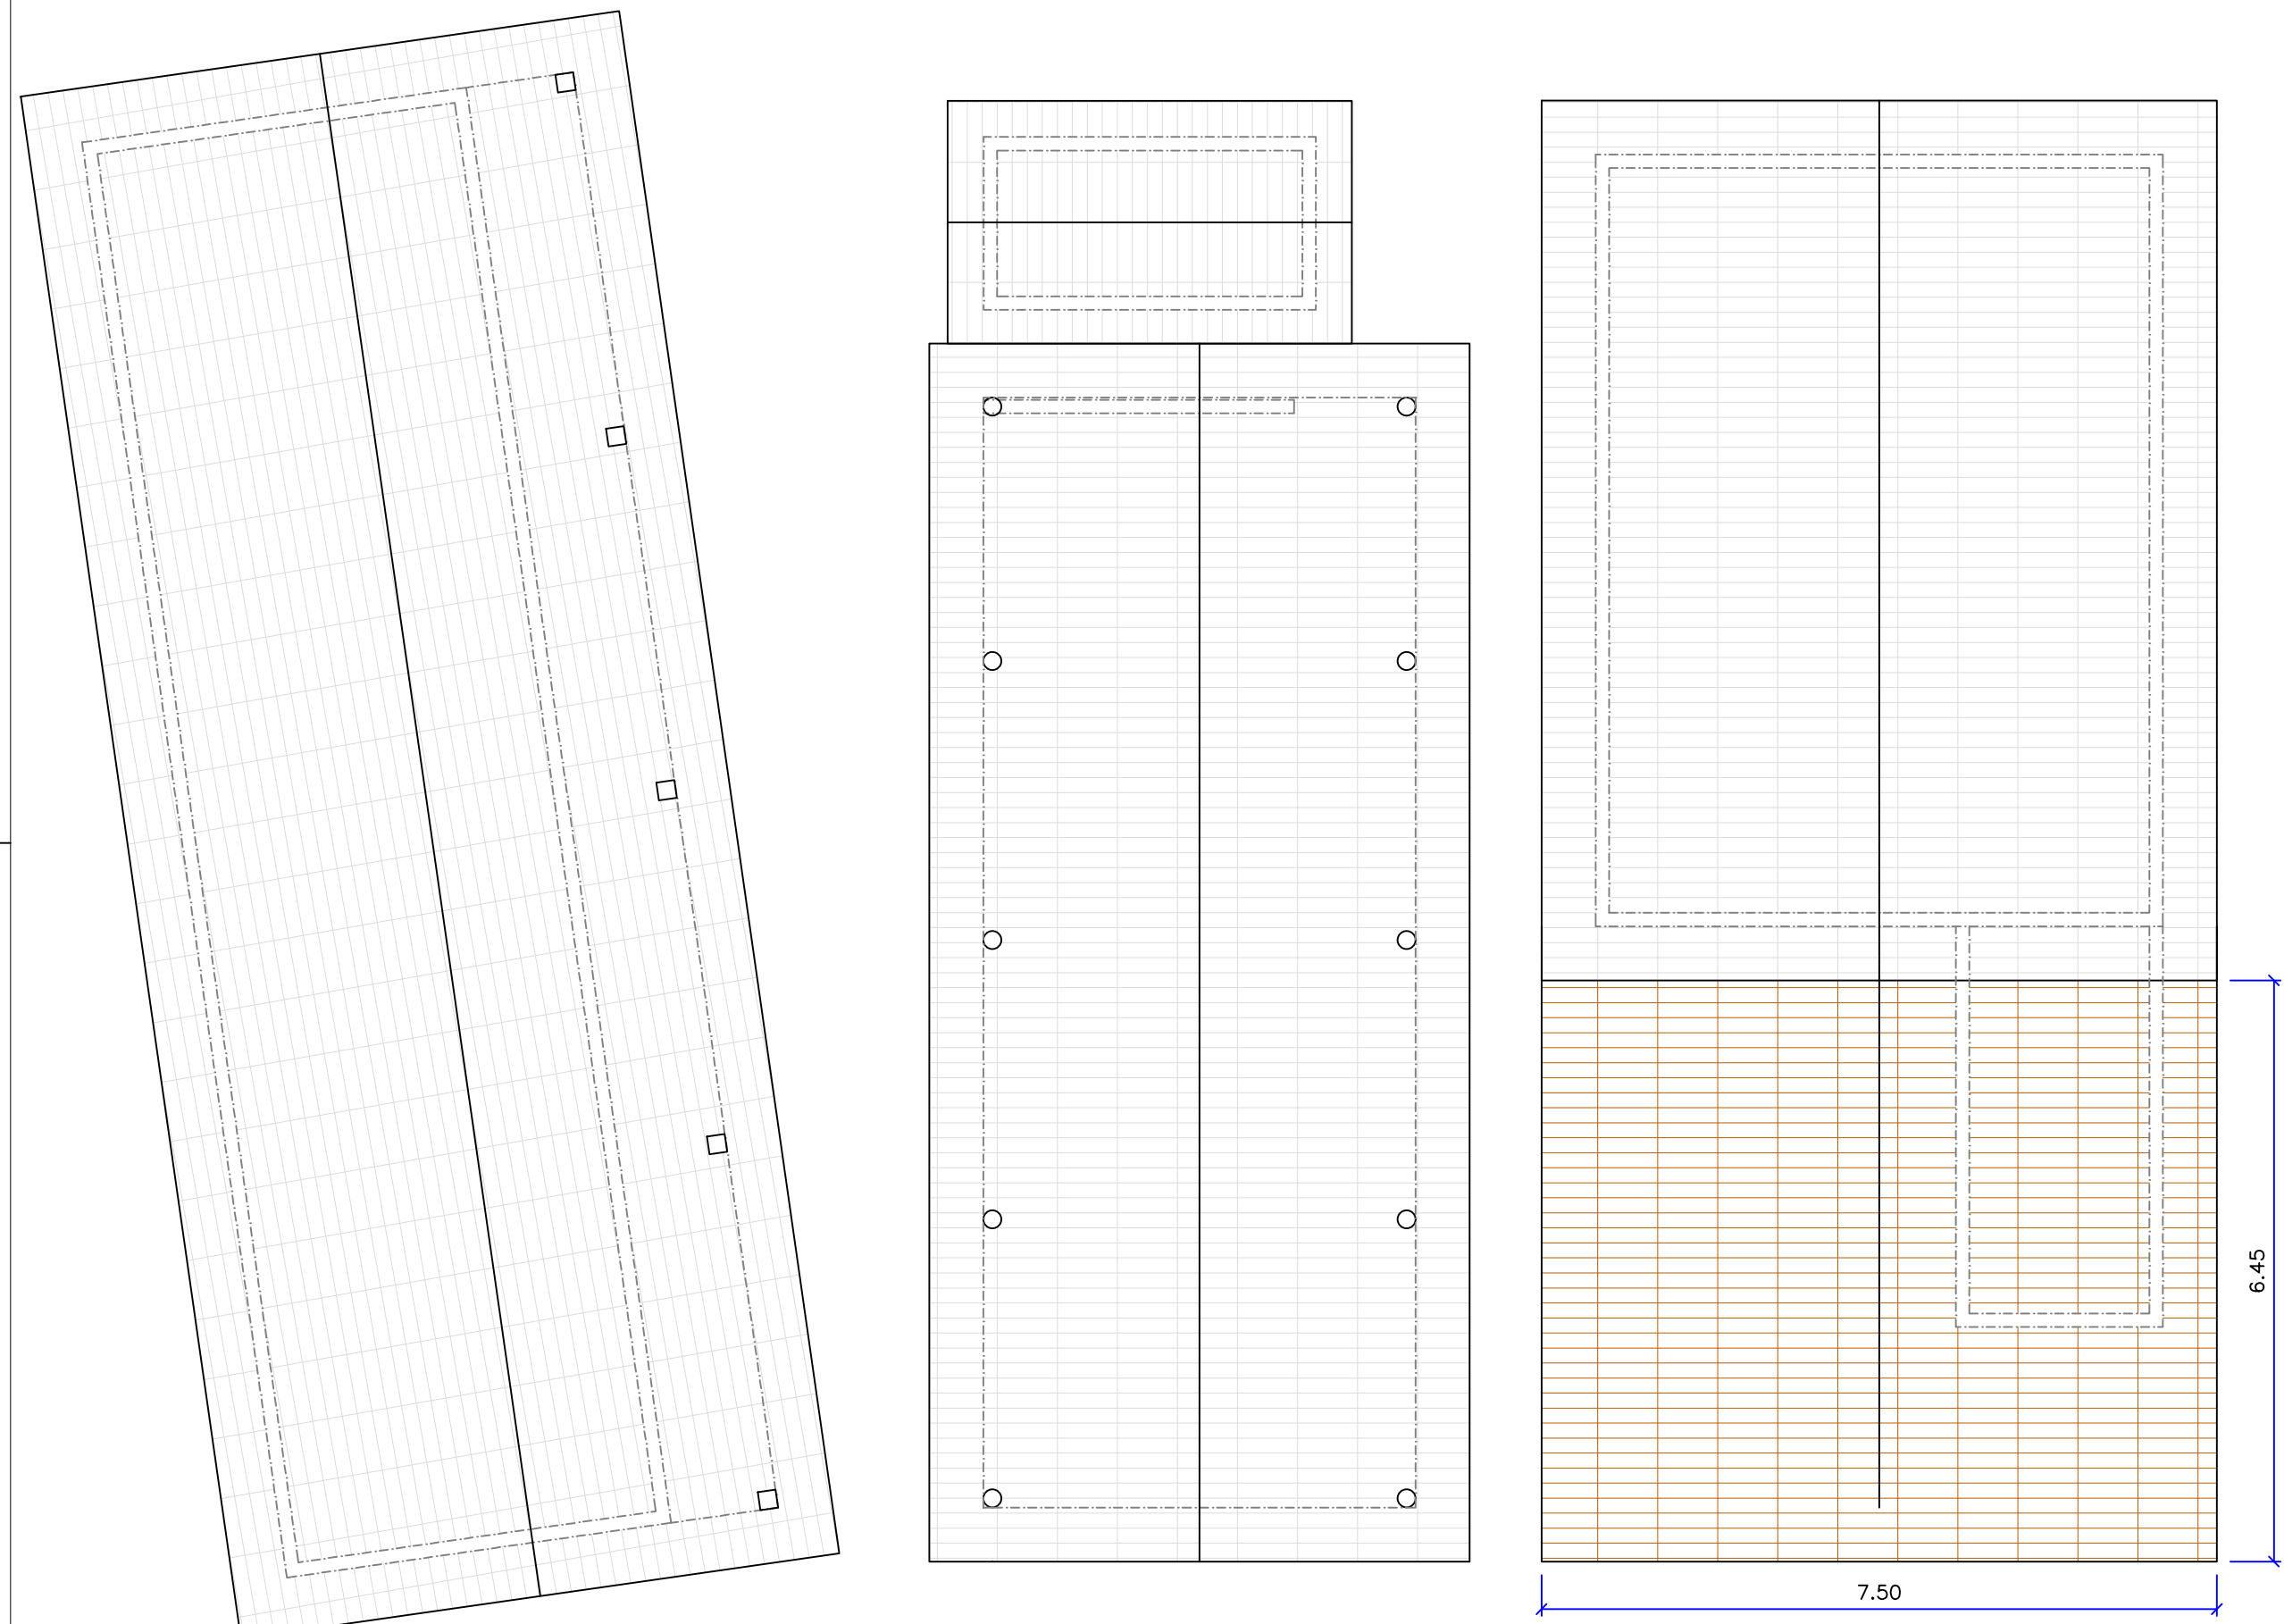

08 Planta Baixa - Cobertura Nova
ESCALA 1:75

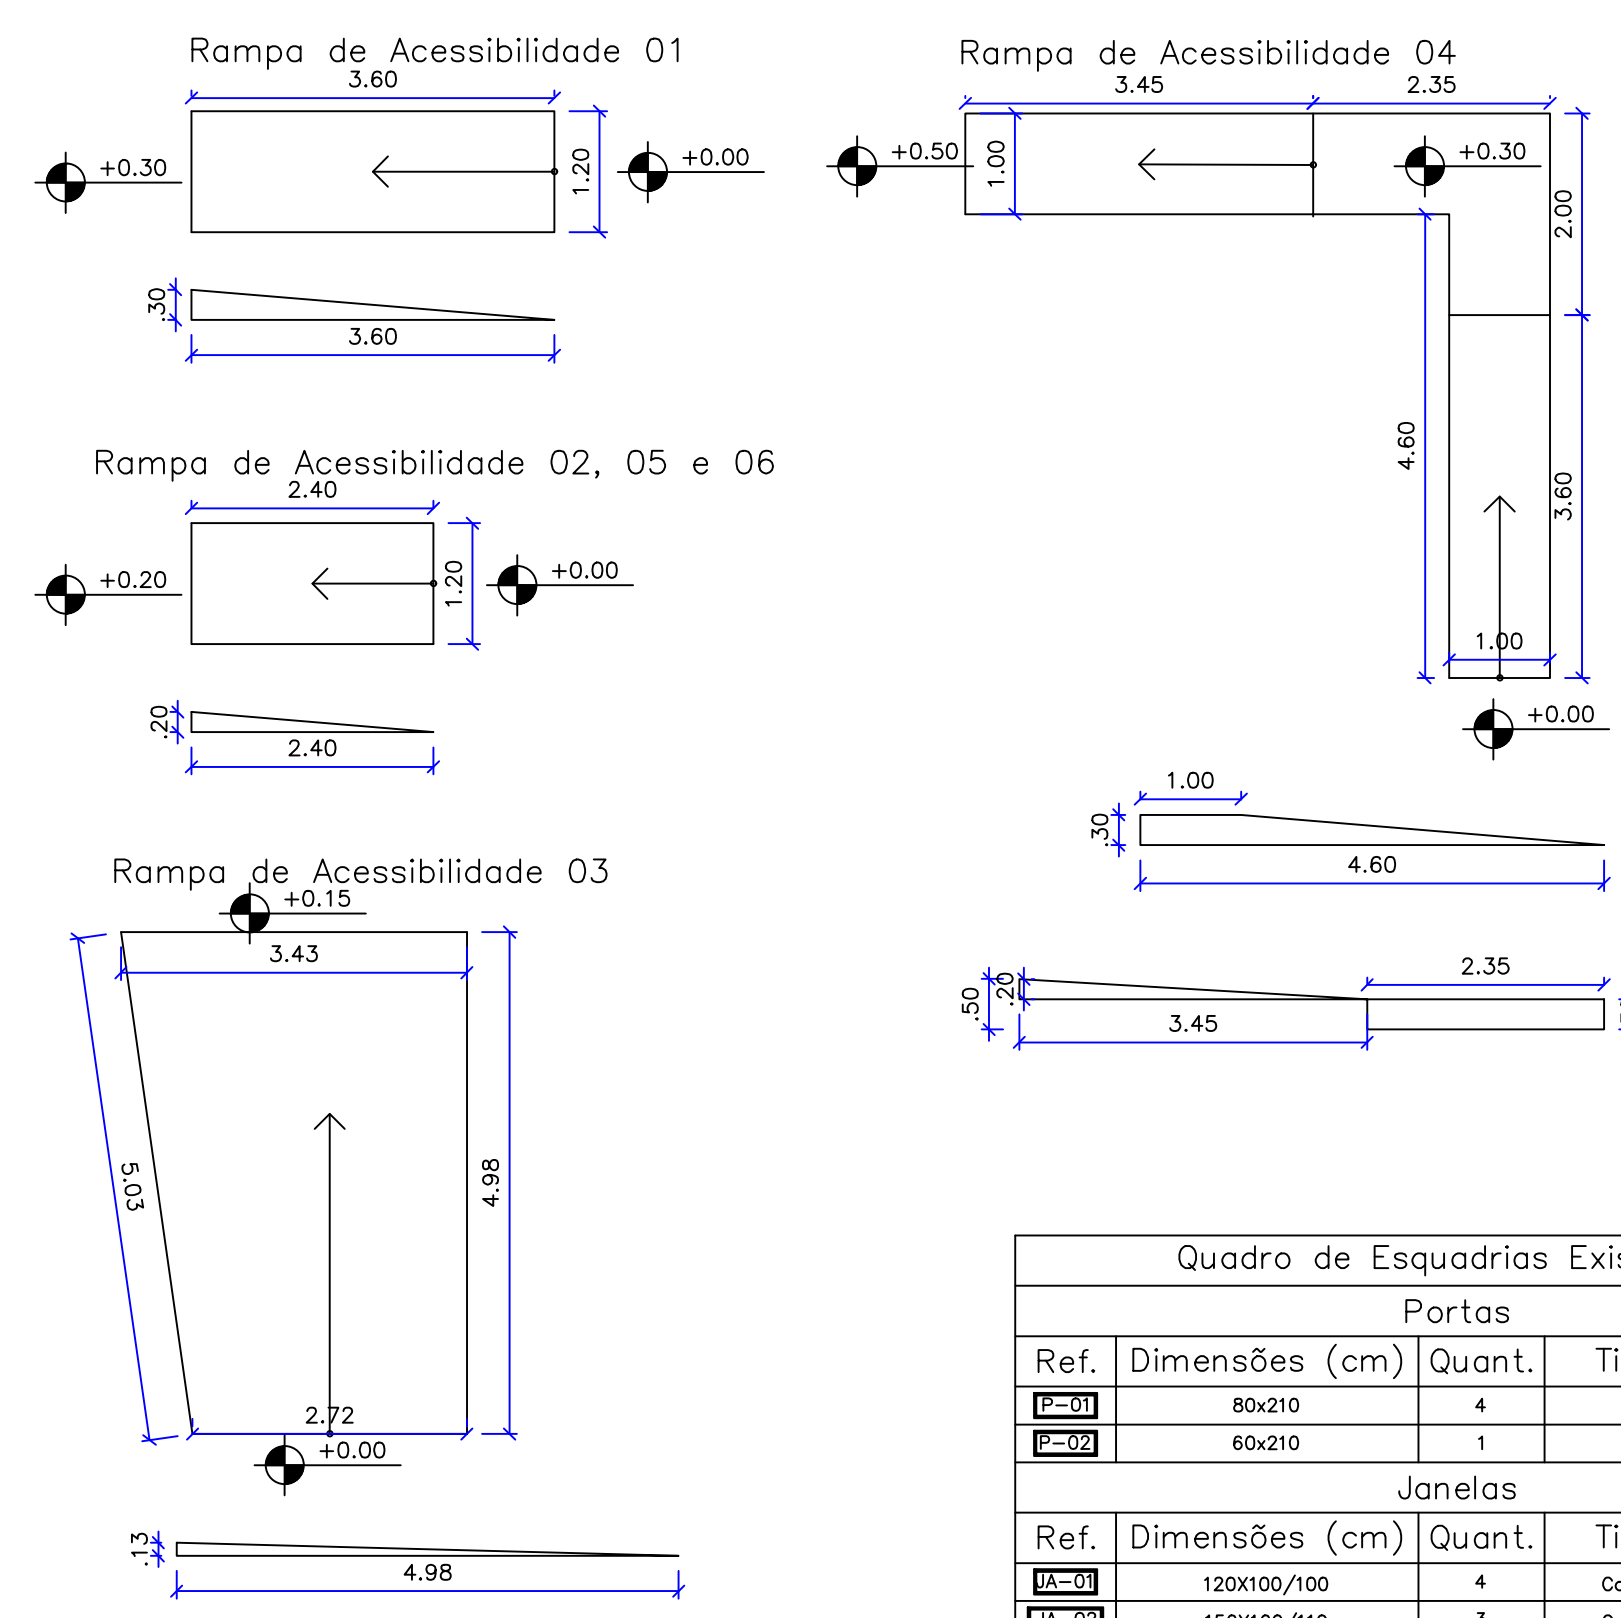

Quadro de Esquadrias Existentes			
Portas			
Ref.	Dimensões (cm)	Quant.	Tipo / Material
P-01	80x210	4	Abrir - Madeira
P-02	60x210	1	Abrir - Madeira
Janelas			
Ref.	Dimensões (cm)	Quant.	Tipo / Material
JA-01	120X100/100	4	Correr - Ferro c/ vidro
JA-02	150X100/110	3	Correr - Ferro c/ vidro
JA-03	60X40/170	3	Basculante - Ferro c/ vidro
Quadro de Esquadrias Novas			
Portas			
Ref.	Dimensões (cm)	Quant.	Tipo / Material
PN-01	80x210	2	Abrir - Madeira
PN-02	90x210	2	Abrir - Madeira
PN-03	80x210	3	Abrir - Alumínio
Janelas			
Ref.	Dimensões (cm)	Quant.	Tipo / Material
JN-01	60x60/180	2	Basculante - Alumínio c/ vidro
JN-02	120X110/90	1	Gulhotina

PROJETO ARQUITETÔNICO

REFORMA E AMPLIAÇÃO DA ESCOLA MUNICIPAL LUIZA GOMES DA SILVA

Descrição do Projeto: Planta de Construção; Planta Layout Novo; Cortes; Planta de Cobertura, Quadro de Esquadrias e Detalhes das rampas de Acessibilidade.

Endereço: Distrito de Três Dias, Município de Olhos D'Água-MG.

Área (m²): 249,60m²
Data: 06 de maio de 2026.
Referência / Número da pasta: VLK - 3PSP - OLH - 22

Responsável Técnico:
KAREN MARIANA SOARES VIEIRA
Engenheiro(a) Civil - Crea: 332.425-D/MG

Contratante:
RODRIGO VIEIRA DE MATOS
MATOS:09977653640
Prefeito Municipal de Olhos D'Água-MG

Assinado de forma digital por KAREN MARIANA SOARES VIEIRA:09977653640
Data: 2026.05.07 15:06:33 -03'00'

Assinado de forma digital por RODRIGO VIEIRA DE MATOS:09977653640
Data: 2026.05.07 15:06:33 -03'00'

Contratada:

02/02

(38) 9 9977-6300
CNPJ: 57.955.661/0001-98
engenhariaivk@gmail.com
Avenida Coronel Prates, nº 409, Sala 301
Centro, Montes Claros-MG

(38) 3225-0086
CNPJ: 01.612.547/0001-00
prefeituraolhosdagua@gmail.com
Praça Dona Quita, nº90, Centro
Olhos d'Água-MG

ENGENHARIA

OLHOS D'ÁGUA

Projeto: Reforma, M. Constr. e M. Infra. - MG.
CNPJ: 01.612.547/0001-00
VIA: 011-027-8888
E-mail: prefeituraolhosdagua@gmail.com