




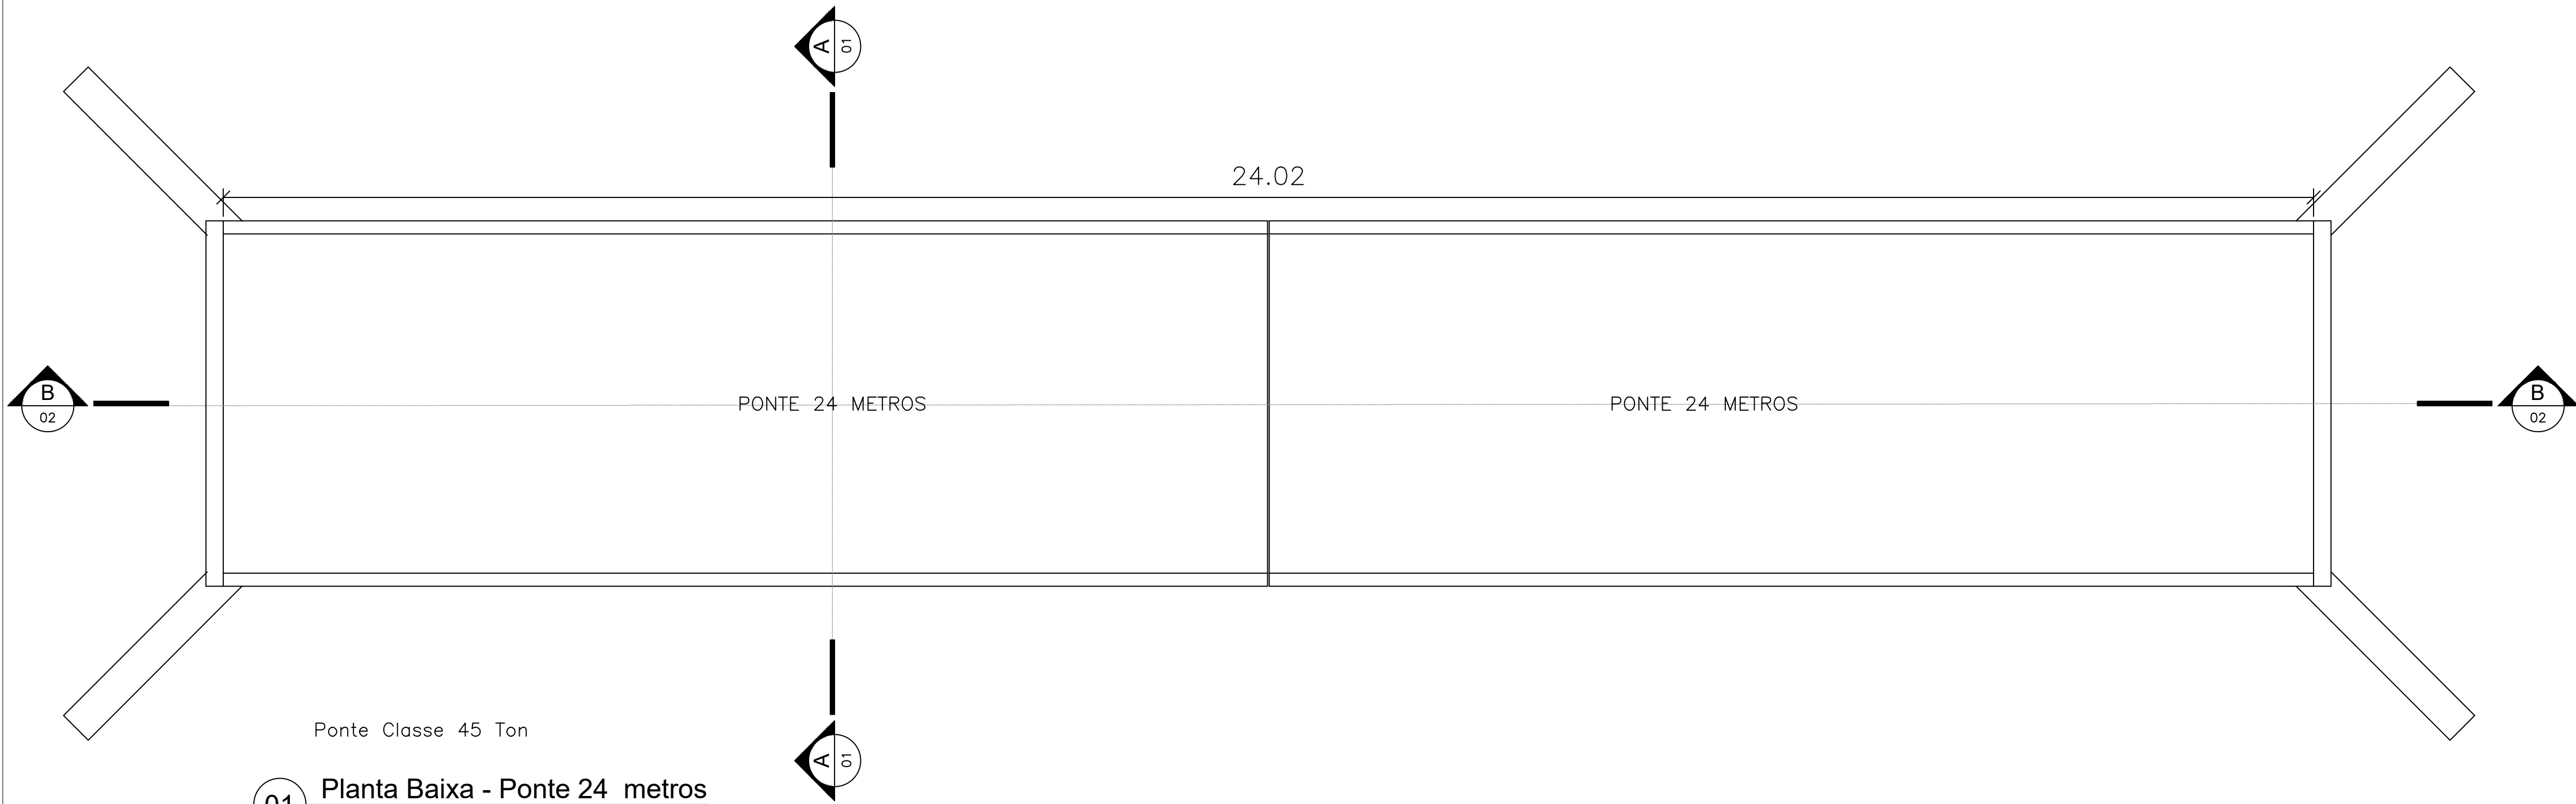


01 Planta Baixa - Ponte 24 metros
ESCALA 1:50

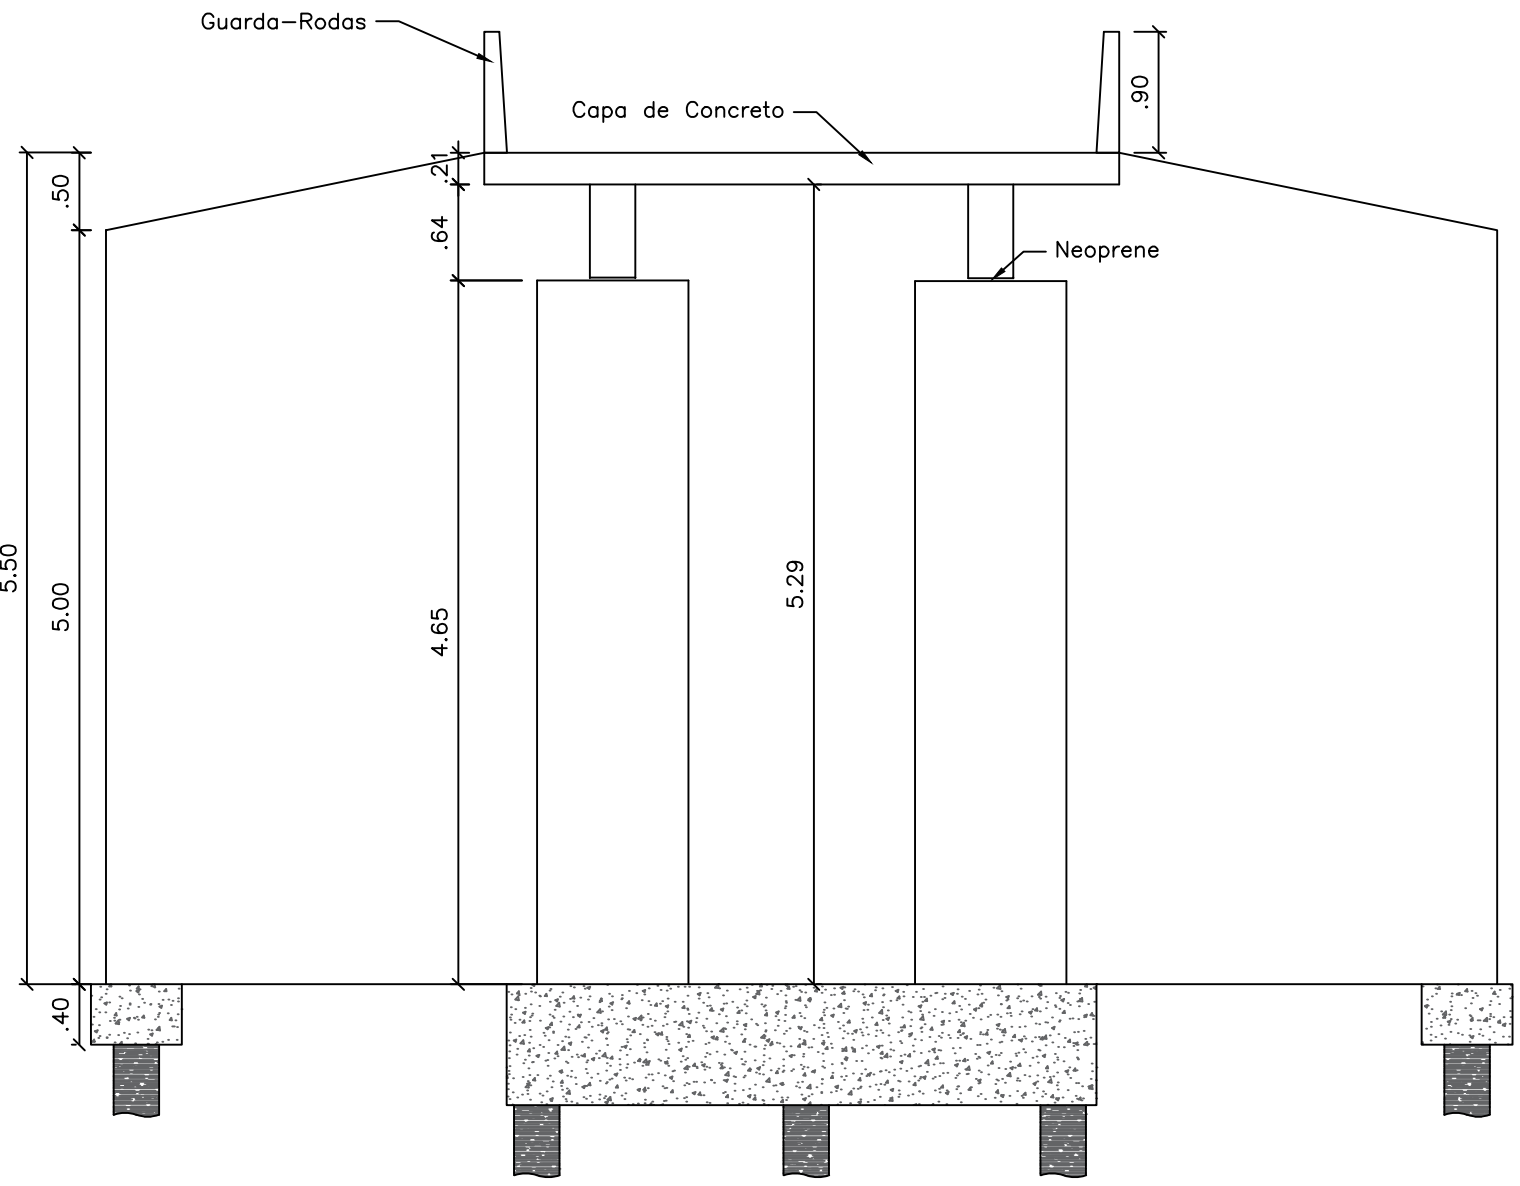


02 Corte transversal-AA
ESCALA 1:50

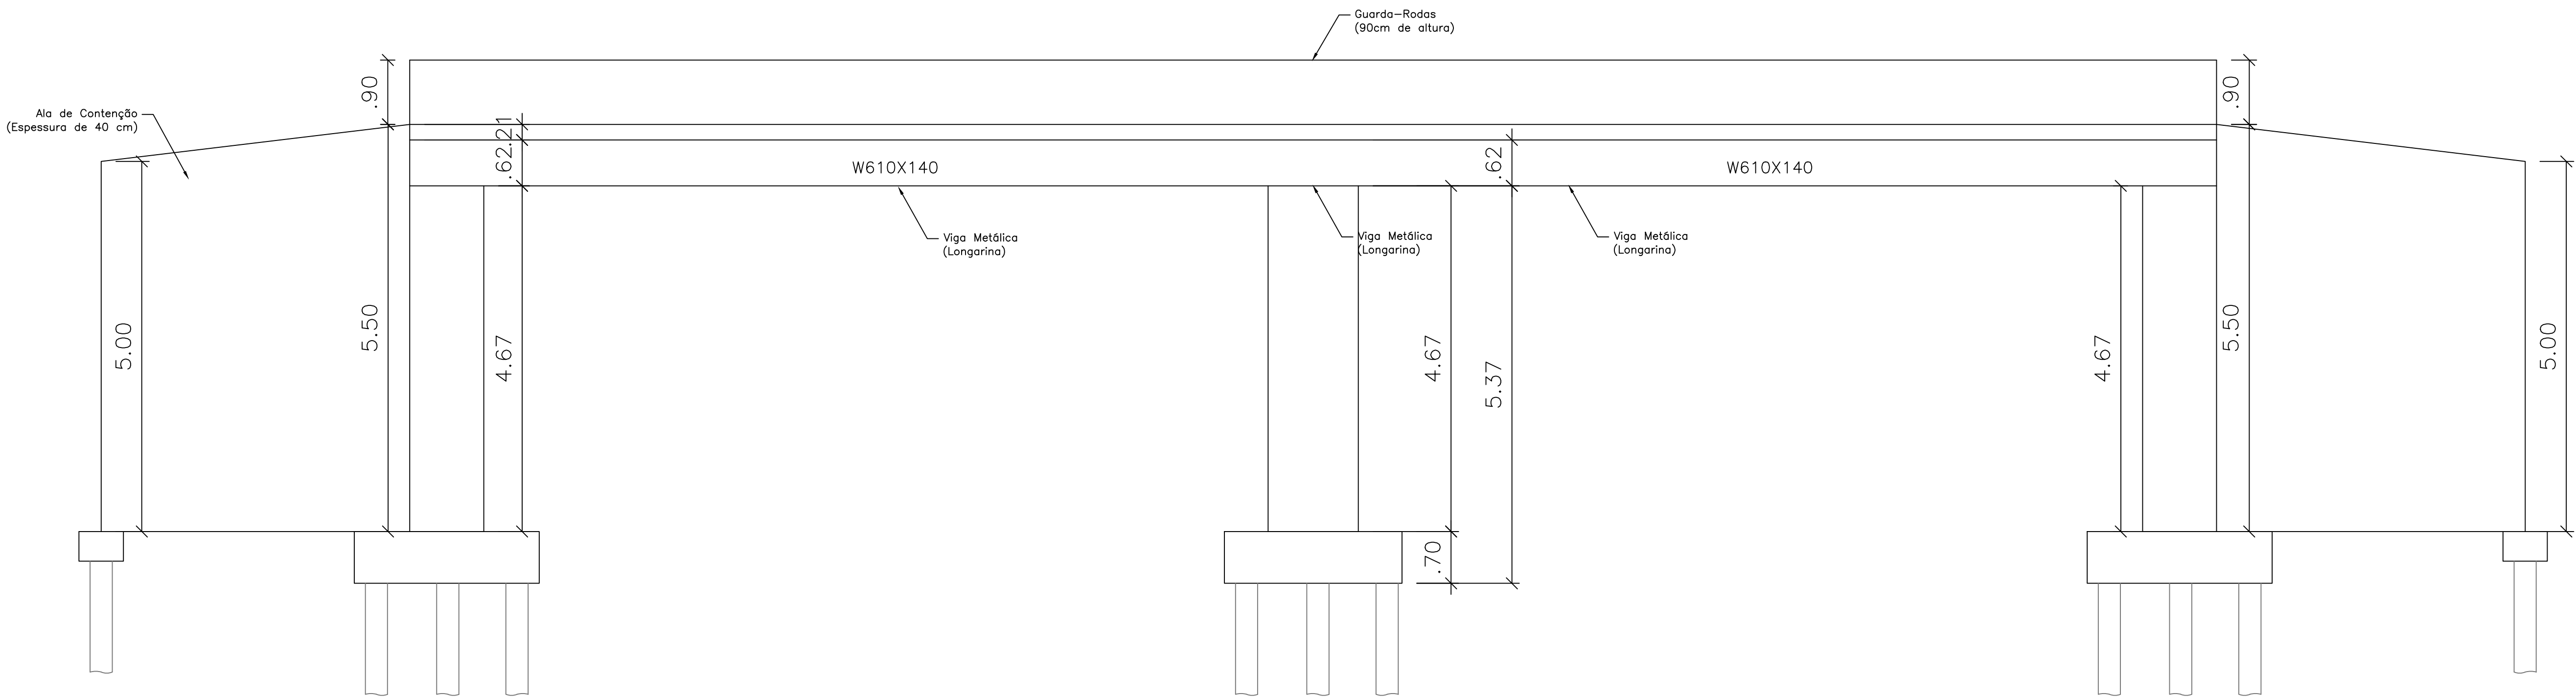


03 Corte longitudinal BB
ESCALA 1:50

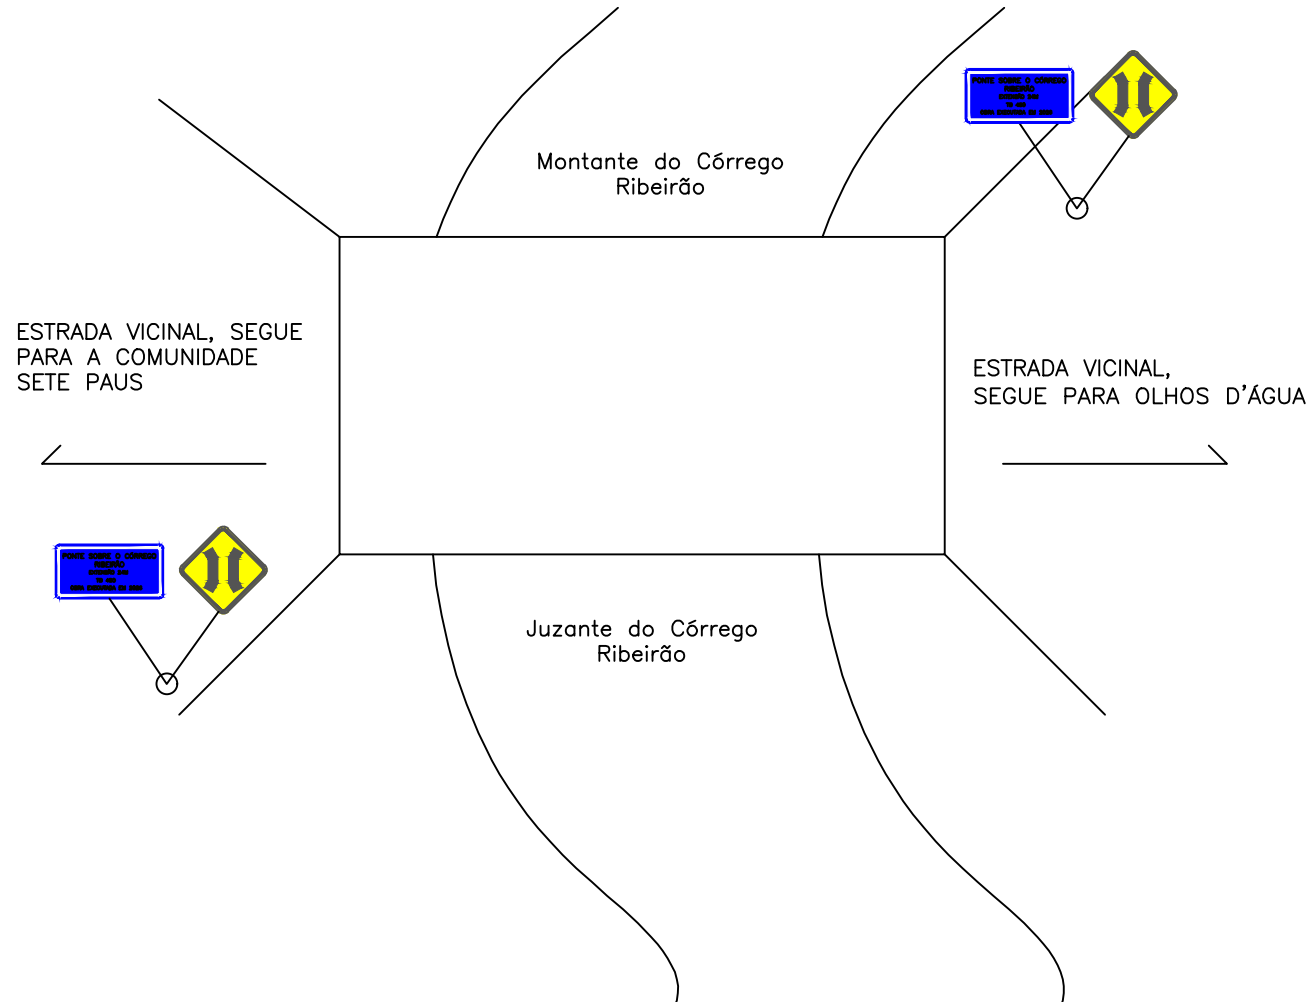

04 Planta de Situação
ESCALA 1:100

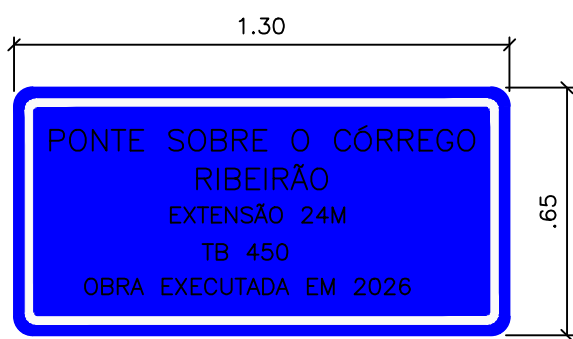

05 Placa de Identificação
ESCALA 1:20

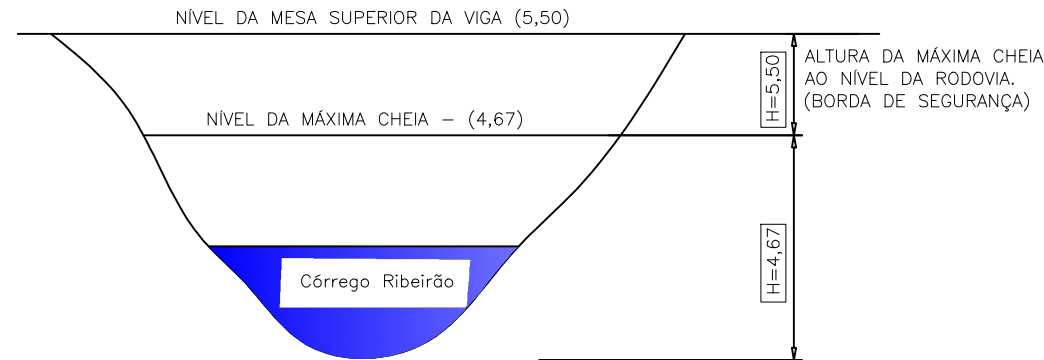

06 Batimetria
ESCALA 1:100



PROJETO ARQUITETÔNICO

PONTE MISTA EM CONCRETO ARMADO E VIGAS METÁLICAS, EXTENSÃO 24 METROS, NO MUNICÍPIO DE OLHOS D' ÁGUA-MG

Descrição do Projeto: Planta Baixa; Cortes; Batimetria; Planta de Situação; Placa de Identificação e Croqui de Localização.

Responsável Técnico:
KAREN MARIANA SOARES VIEIRA 09977653640

Contratante:
RODRIGO VIEIRA DE MATOS 09977653640

Endereço: Córrego do Ribeirão, localizado na Comunidade de Ribeirão, no Município de Olhos D'Água-MG.

Assinado de forma digital por RODRIGO VIEIRA DE MATOS 09977653640
Data: 2024.07.21 09:20:26 -03'00'

Contratado:
Rodrigo Vieira de Matos
Prefeito Municipal de Olhos D'Água-MG

Área (m²): 100,80 m²
Data: 29 de Junho de 2026.

Referência / Número da pasta: VLK - 3PSP - OLH-03

Contratada:

Prancha:
01/01

ENGENHARIA

OLHOS D'ÁGUA

Contratante:
Praça Dona Quita, nº 409, Centro, Montes Claros-MG.
CNPJ: 01.612.547/0001-00
prefeituraolhosdagua@gmail.com
Praça Dona Quita, nº 90, Centro Olhos d'Água-MG