

PLANTA BAIXA
ESC.: 1/50


QUADRO DE ABERTURAS				
CÓDIGO	DIMENSÕES	ESPECIFICAÇÕES	TIPO	AMBIENTES
P1	0.80x2.10	Madeira	Abrir	Consultórios, enfermagem
P2	0.90x2.10	Madeira	Abrir	Banheiro, PNE
P3	0.60x2.10	Madeira	Abrir	Copa

QUADRO DE ABERTURAS				
JANELAS	J1	J2	J3	
	1.20x1.00x1.10	Alumínio/Vidro	Correr 2 fls.	Consultórios, enfermagem e recepção
	1.00x1.00x1.10	Alumínio/Vidro	Correr 2 fls.	Copa
	0.50x0.50x1.70	Alumínio/Vidro	basculante maxim ar	PNE


QUADRO DE ÁREAS

Item	Ambiente	Área (m²)	Perímetro
1	Recepção	14,00 m²	15,00 m
2	Sala enfermagem	7,20 m²	11,10 m
3	Copa	2,78 m²	6,70 m
4	Sanitário PNE	3,00 m²	7,00 m
5	Consultório Médico	8,00 m²	11,30 m
6	Consultório Odontológico	8,96 m²	12,00m


ESPECIFICAÇÕES	
<input type="checkbox"/>	PISO
1 -	CIMENTADO CIMENTADO DESEMPENADO
2 -	CERÂMICA 35 x 35 cm PADRÃO POPULAR
3 -	GRANITINA
4 -	INTERTRAVADO DE CONCRETO
5 -	PISO INDUSTRIAL POLIDO EM CONCRETO ARMADO
6 -	GRAMA
<input type="checkbox"/>	PAREDE
1 -	CERÂMICA 20 x 20 cm COR BRANCO ATÉ O TETO
2 -	CERÂMICA 20 x 20 cm COR BRANCO ATÉ 160 cm + 130 cm EM PINTURA ACRILICA
3 -	EMBOÇO + PINTURA ACRILICA
<input type="checkbox"/>	TETO
1 -	LAJE PINTURA PVA LÁTEX BRANCO NEVE SOBRE MASSA CORRIDA PVA
2 -	ESTRUTURA APARENTE EM MADEIRA

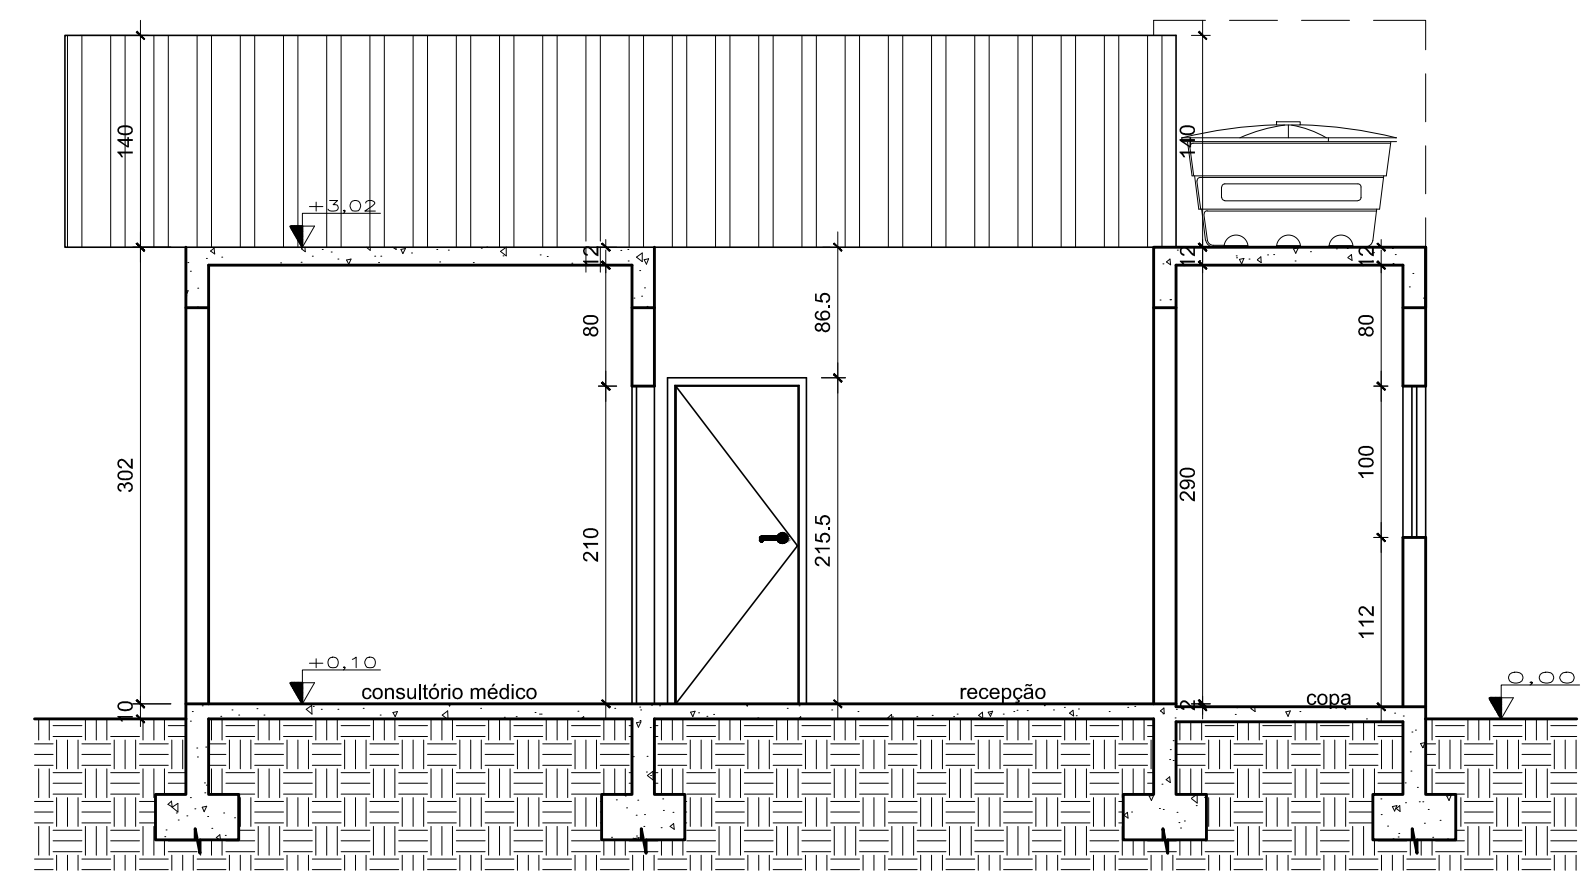


2 CORTE LONGITUDIONAL - AA
ESC.: 1/50

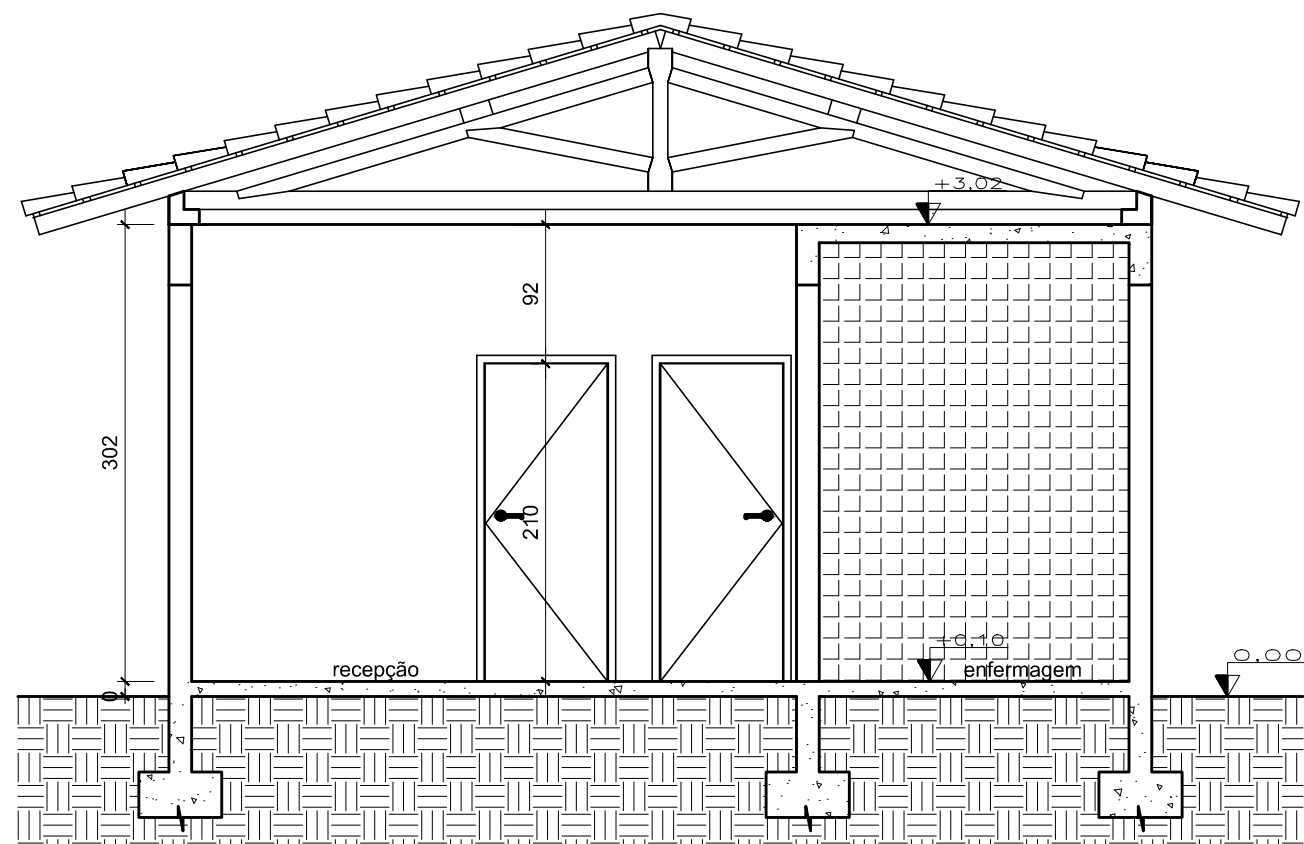


3 CORTE TRANSVERSAL - BB
ESC.: 1/50

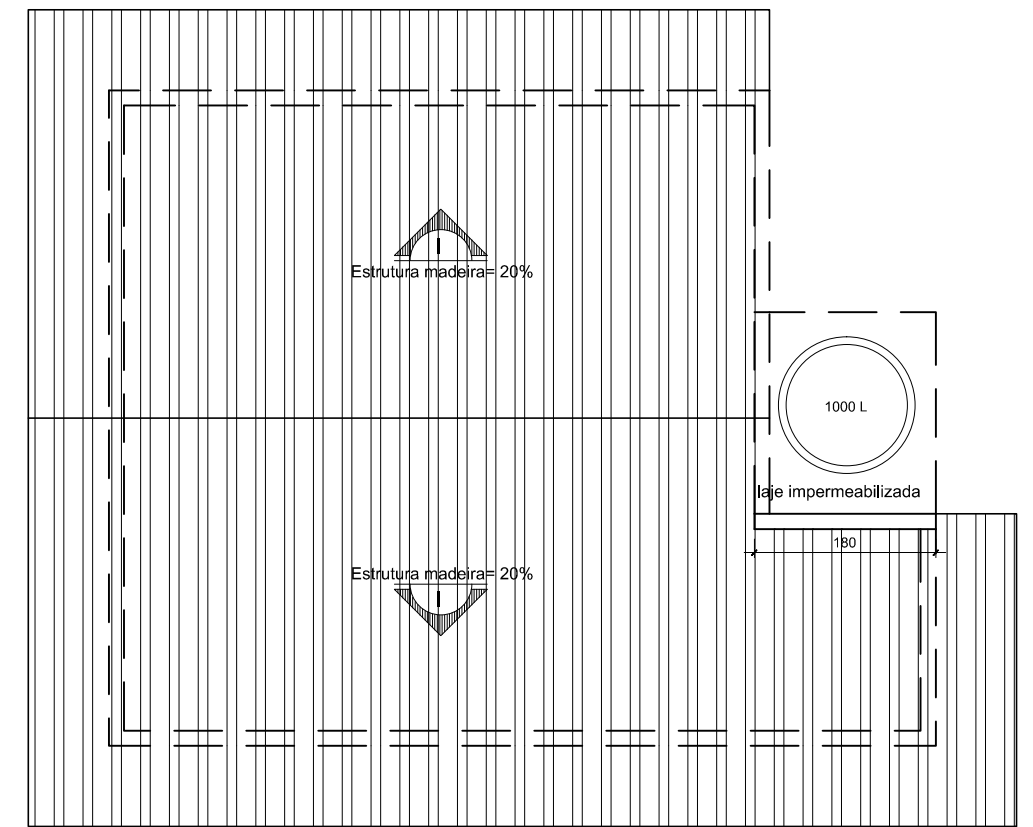

5 DIAGRAMA DE COBERTURA
ESC.: 1/75

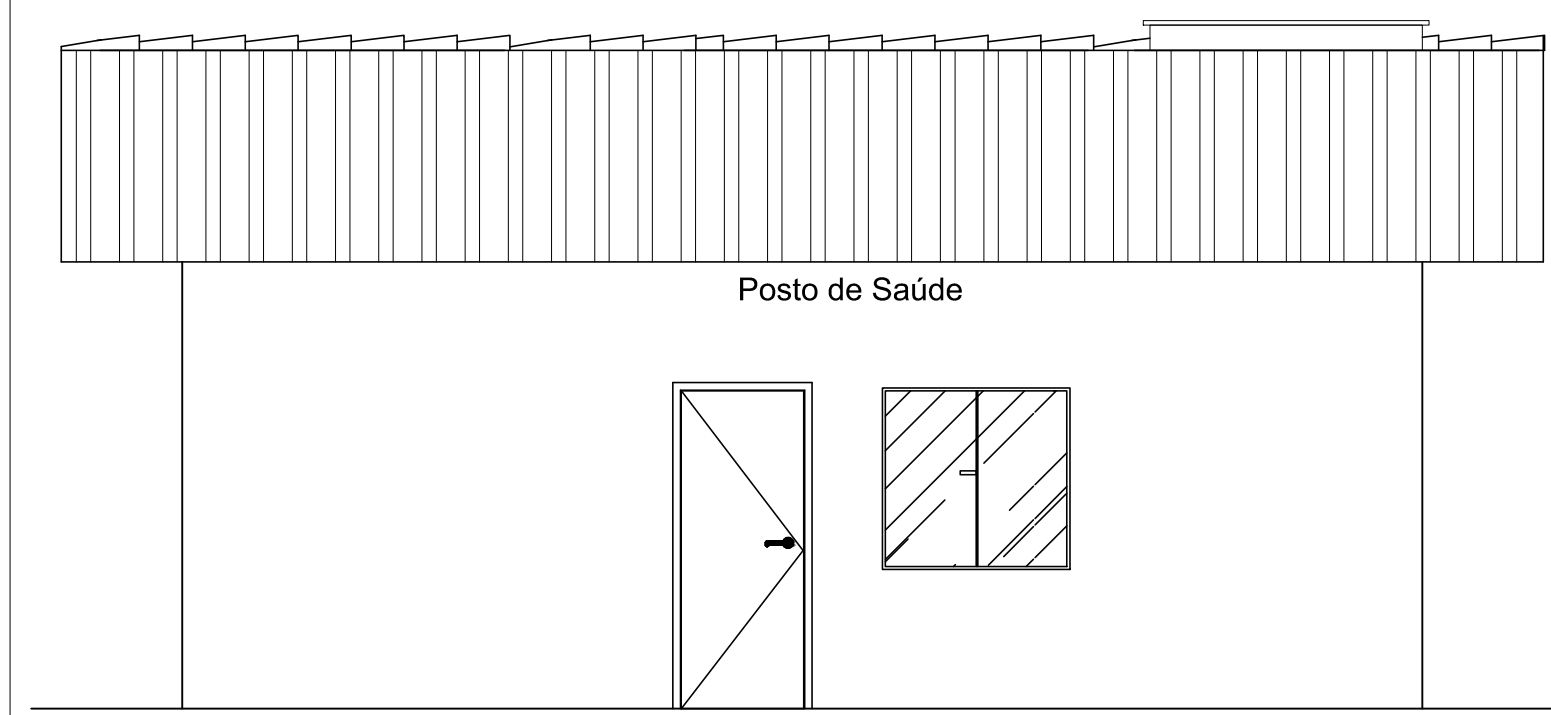

4 FACHADA
ESC.: 1/50

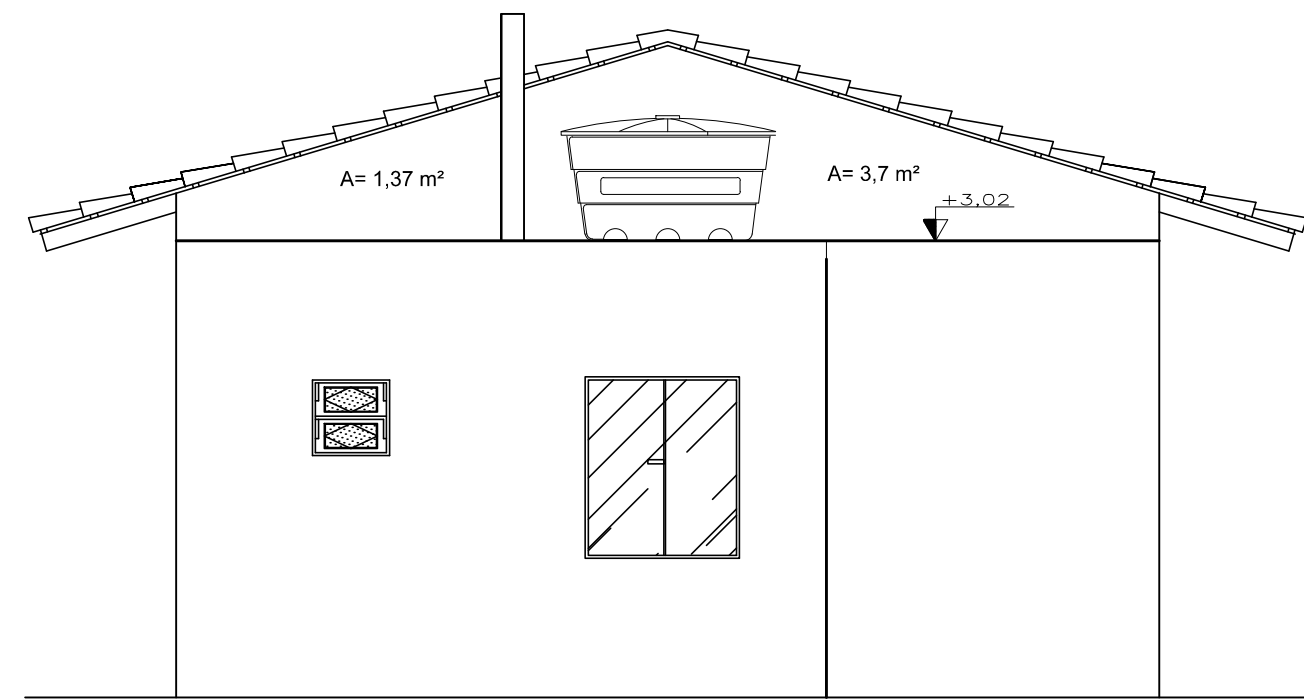

3 VISTA LATERAL DIREITA
ESC.: 1/50

Notas:
- Medidas em centímetros, elevação em metros;
- Verificar corte/aterro na escolha do terreno.

PROJETO ARQUITETÔNICO			
RESPONSÁVEL TÉCNICO	SAMUEL ELIAS CORDEIRO		CREA 200235/D
PROPRIETÁRIO	PREFEITURA MUNICIPAL DE OLHOS D'ÁGUA		CNPJ/CPF: 01.612.547/0001-00
DETALHE	USO HOSPITALAR	ESCALA INDICADA	FOLHA 01/01
PLANTA BAIXA, CORTE TRANSVERSAL, CORTE LONGITUDINAL, FACHADA, DIAGRAMA DE COBERTURA, QUADRA DE ESQUADRIAS	ÁREA CONSTRUÍDA	REVISÃO	01
DATA MARÇO/2020	50,00 m²		
LOCAL	MUNICÍPIO DE OLHOS D'ÁGUA/MG		

