



**PERFIL DE CORTE LONGITUDINAL (DIREITO)**

1 **Quadra futsal**  
ESC.: 1/50

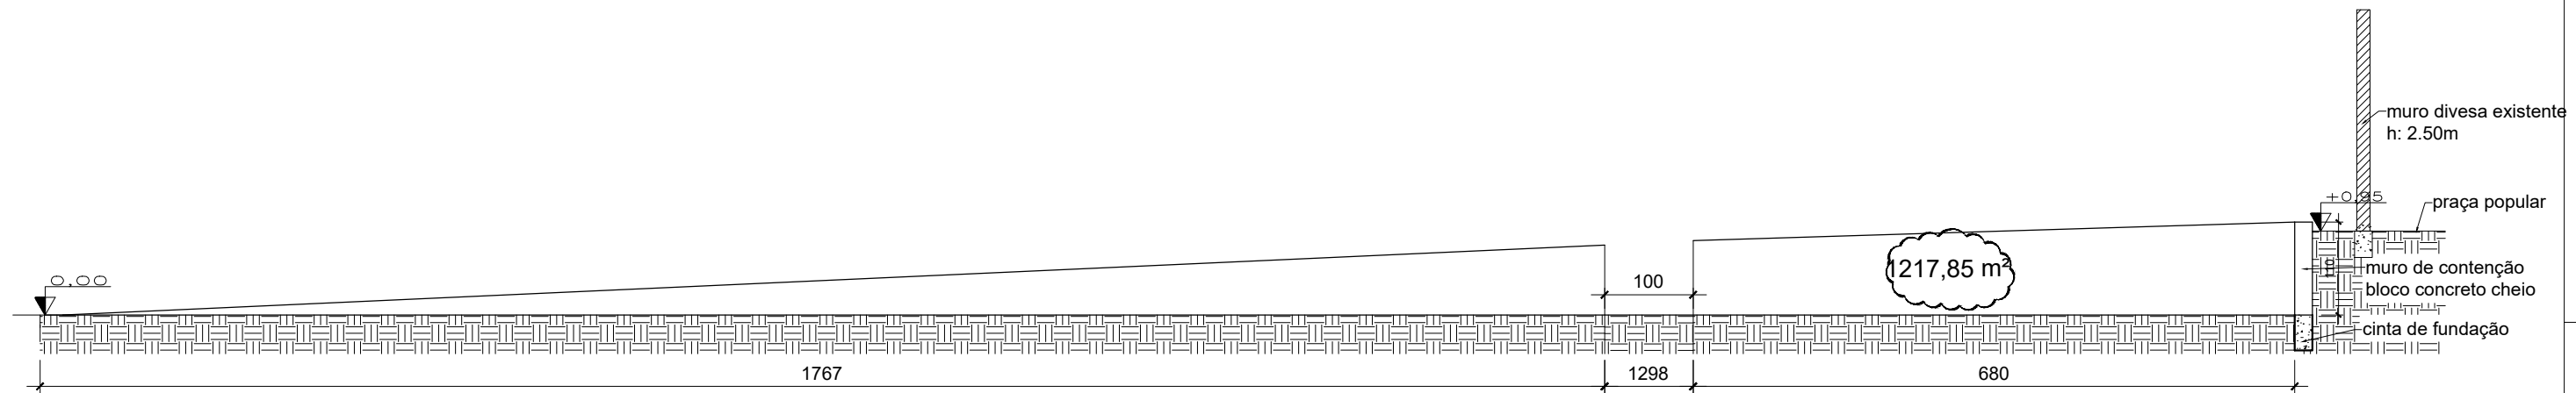

**PERFIL DE CORTE LONGITUDINAL (ESQUERDO)**

2 **Quadra futsal**  
ESC.: 1/50

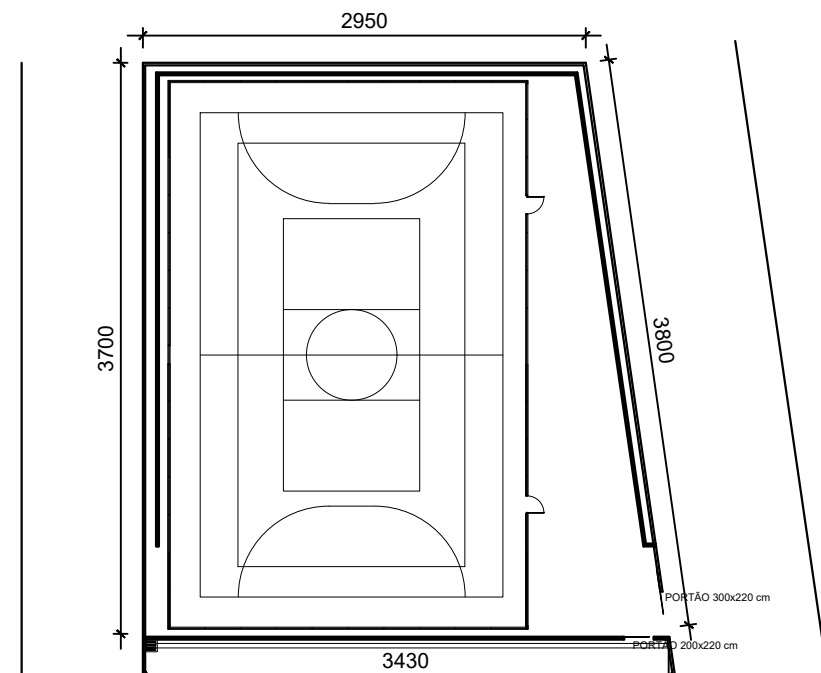

PROJETO DE QUADRA POLIESPORTIVA			
RESPONSÁVEL TÉCNICO		CREA	
SAMUEL ELIAS CORDEIRO		200235/D	
PROPRIETÁRIO		CNPJ/CPF:	
PREFEITURA MUNICIPAL DE OLHOS D'ÁGUA		01.612.547/0001-00	
DETALHE	USO		
PERFIL DE CORTE DE TERRENO	EDUCAÇÃO		
	ESCALA		
	INDICADA		
DATA	Nº DO PROJETO	FOLHA	
NOVEMBRO DE 2021		1/1	
LOCAL			
RUA BOCAIUVA S/Nº, BAIRRO BELA VISTA, MUNICÍPIO DE OLHOS D'ÁGUA/MG			

