




1
ÁREA DE INTERVENÇÃO
Distrito de Três Dias
ESC.: 1/125

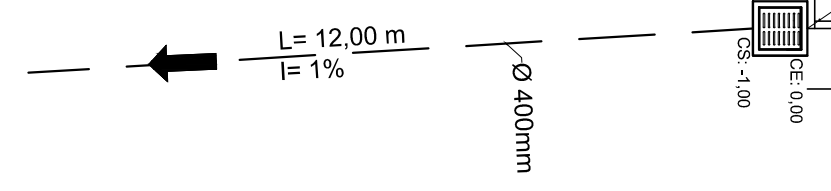


2
ÁREA DE INTERVENÇÃO
Distrito de Pimenta
ESC.: 1/125

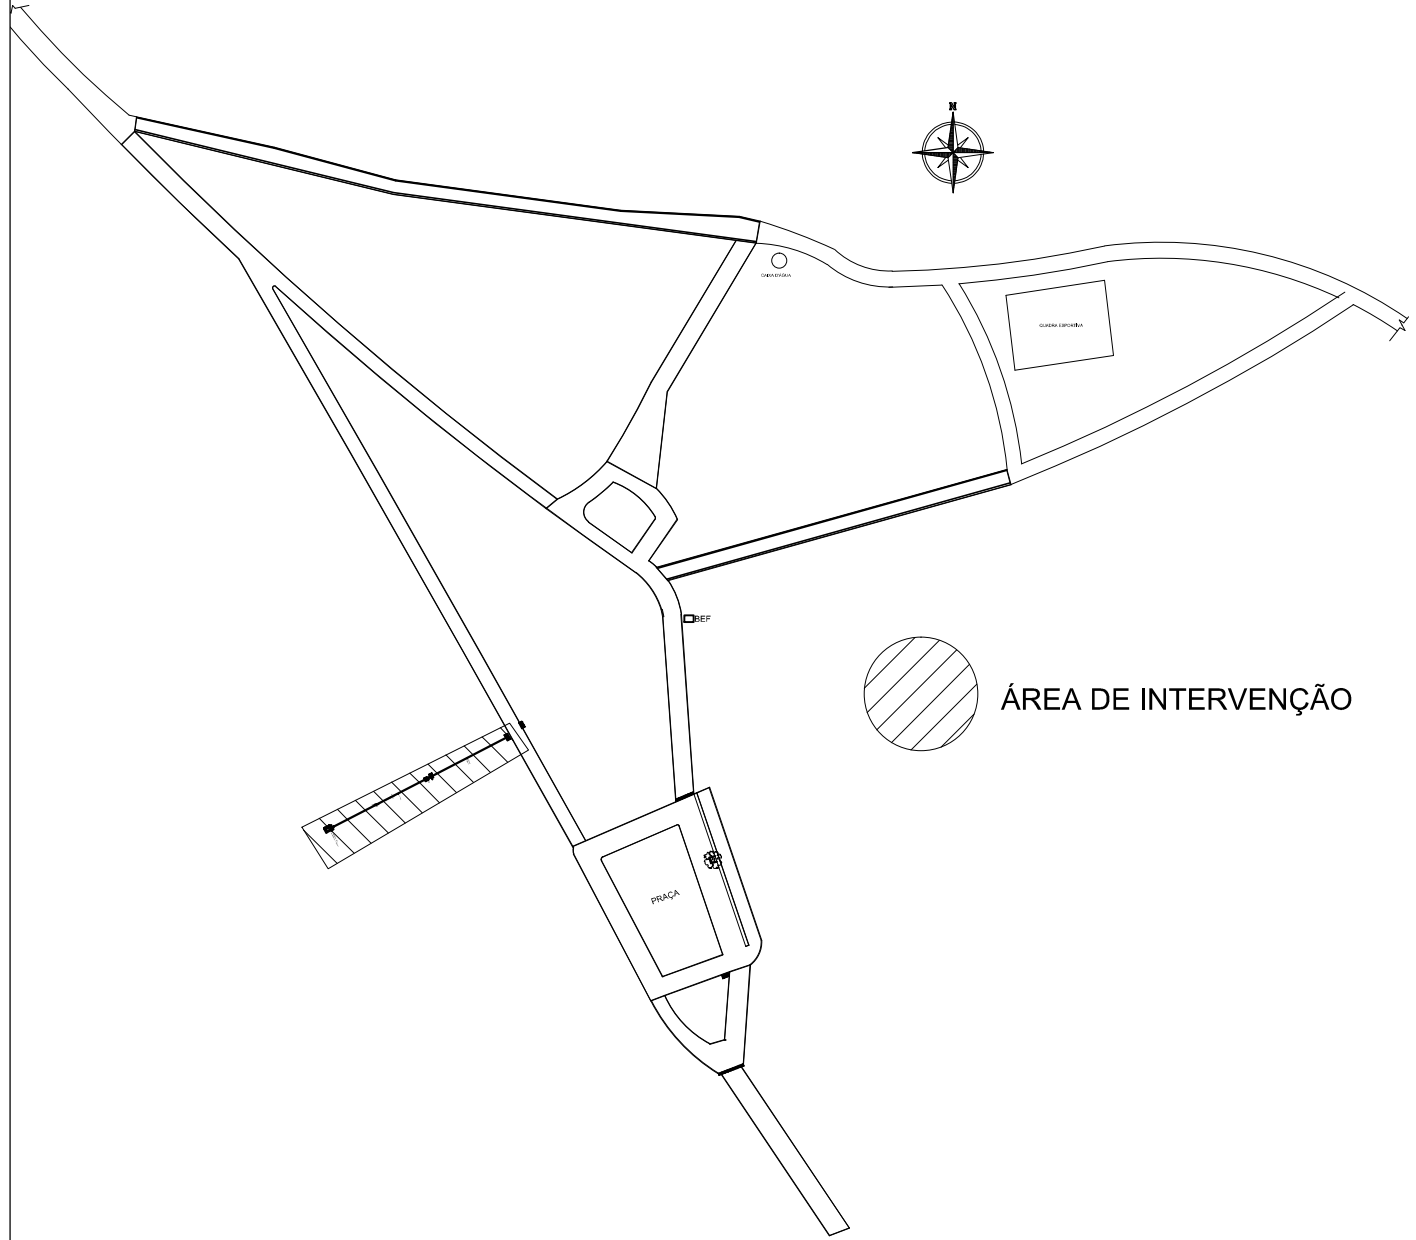

3
ÁREA DE INTERVENÇÃO
Distrito de Três Dias
ESC.: 1/2500

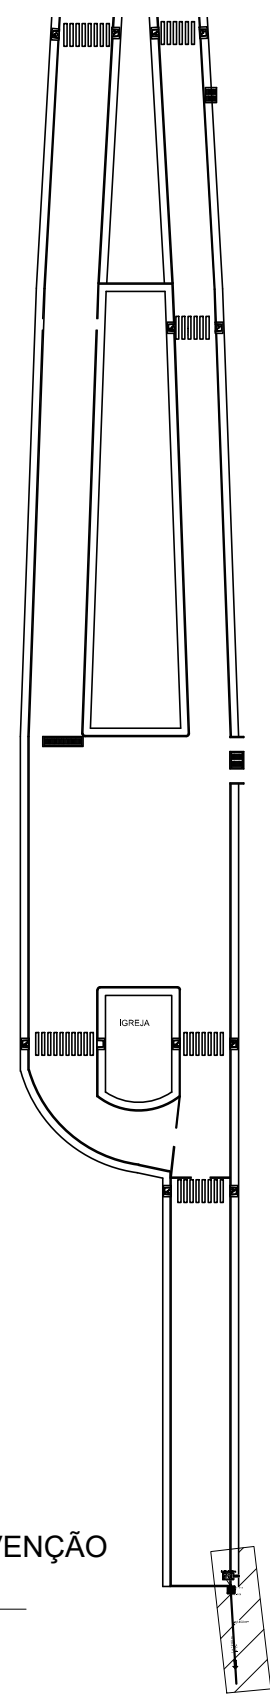

4
ÁREA DE INTERVENÇÃO
Distrito de Pimenta
ESC.: 1/1000

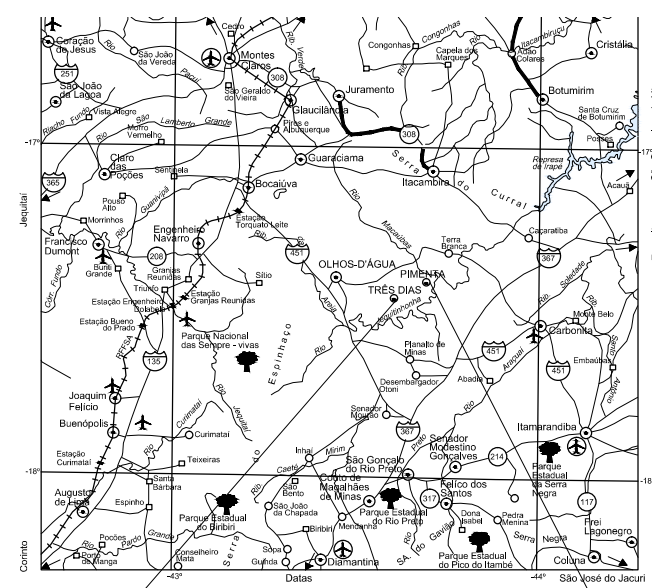

5
PLANTA DE LOCALIZAÇÃO
Distrito de Três Dias
Distrito de Pimenta

DRENAGEM RURAL			
RESPONSÁVEL TÉCNICO	SAMUEL ELIAS CORDEIRO		CREA 200235/D
PROPRIETÁRIO	PREFEITURA MUNICIPAL DE OLHOS D'ÁGUA		CNPJ/CPF: 01.612.547/0001-00
DETALHE	USO PÚBLICO	PERÍMETRO	
ÁREA DE INTERVENÇÃO - DISTRITO DE TRÊS DIAS E PIMENTA	ESCALA INDICADA	ÁREA 0,00 m ²	
DATA	CONTRATO REPASSE	FOLHA	REVISÃO
ABRIL DE 2020	XXXX	1/1	01
LOCAL	DISTRITO DE TRÊS DIAS E PIMENTA, MUNICÍPIO DE OLHOS D'ÁGUA/MG		

