




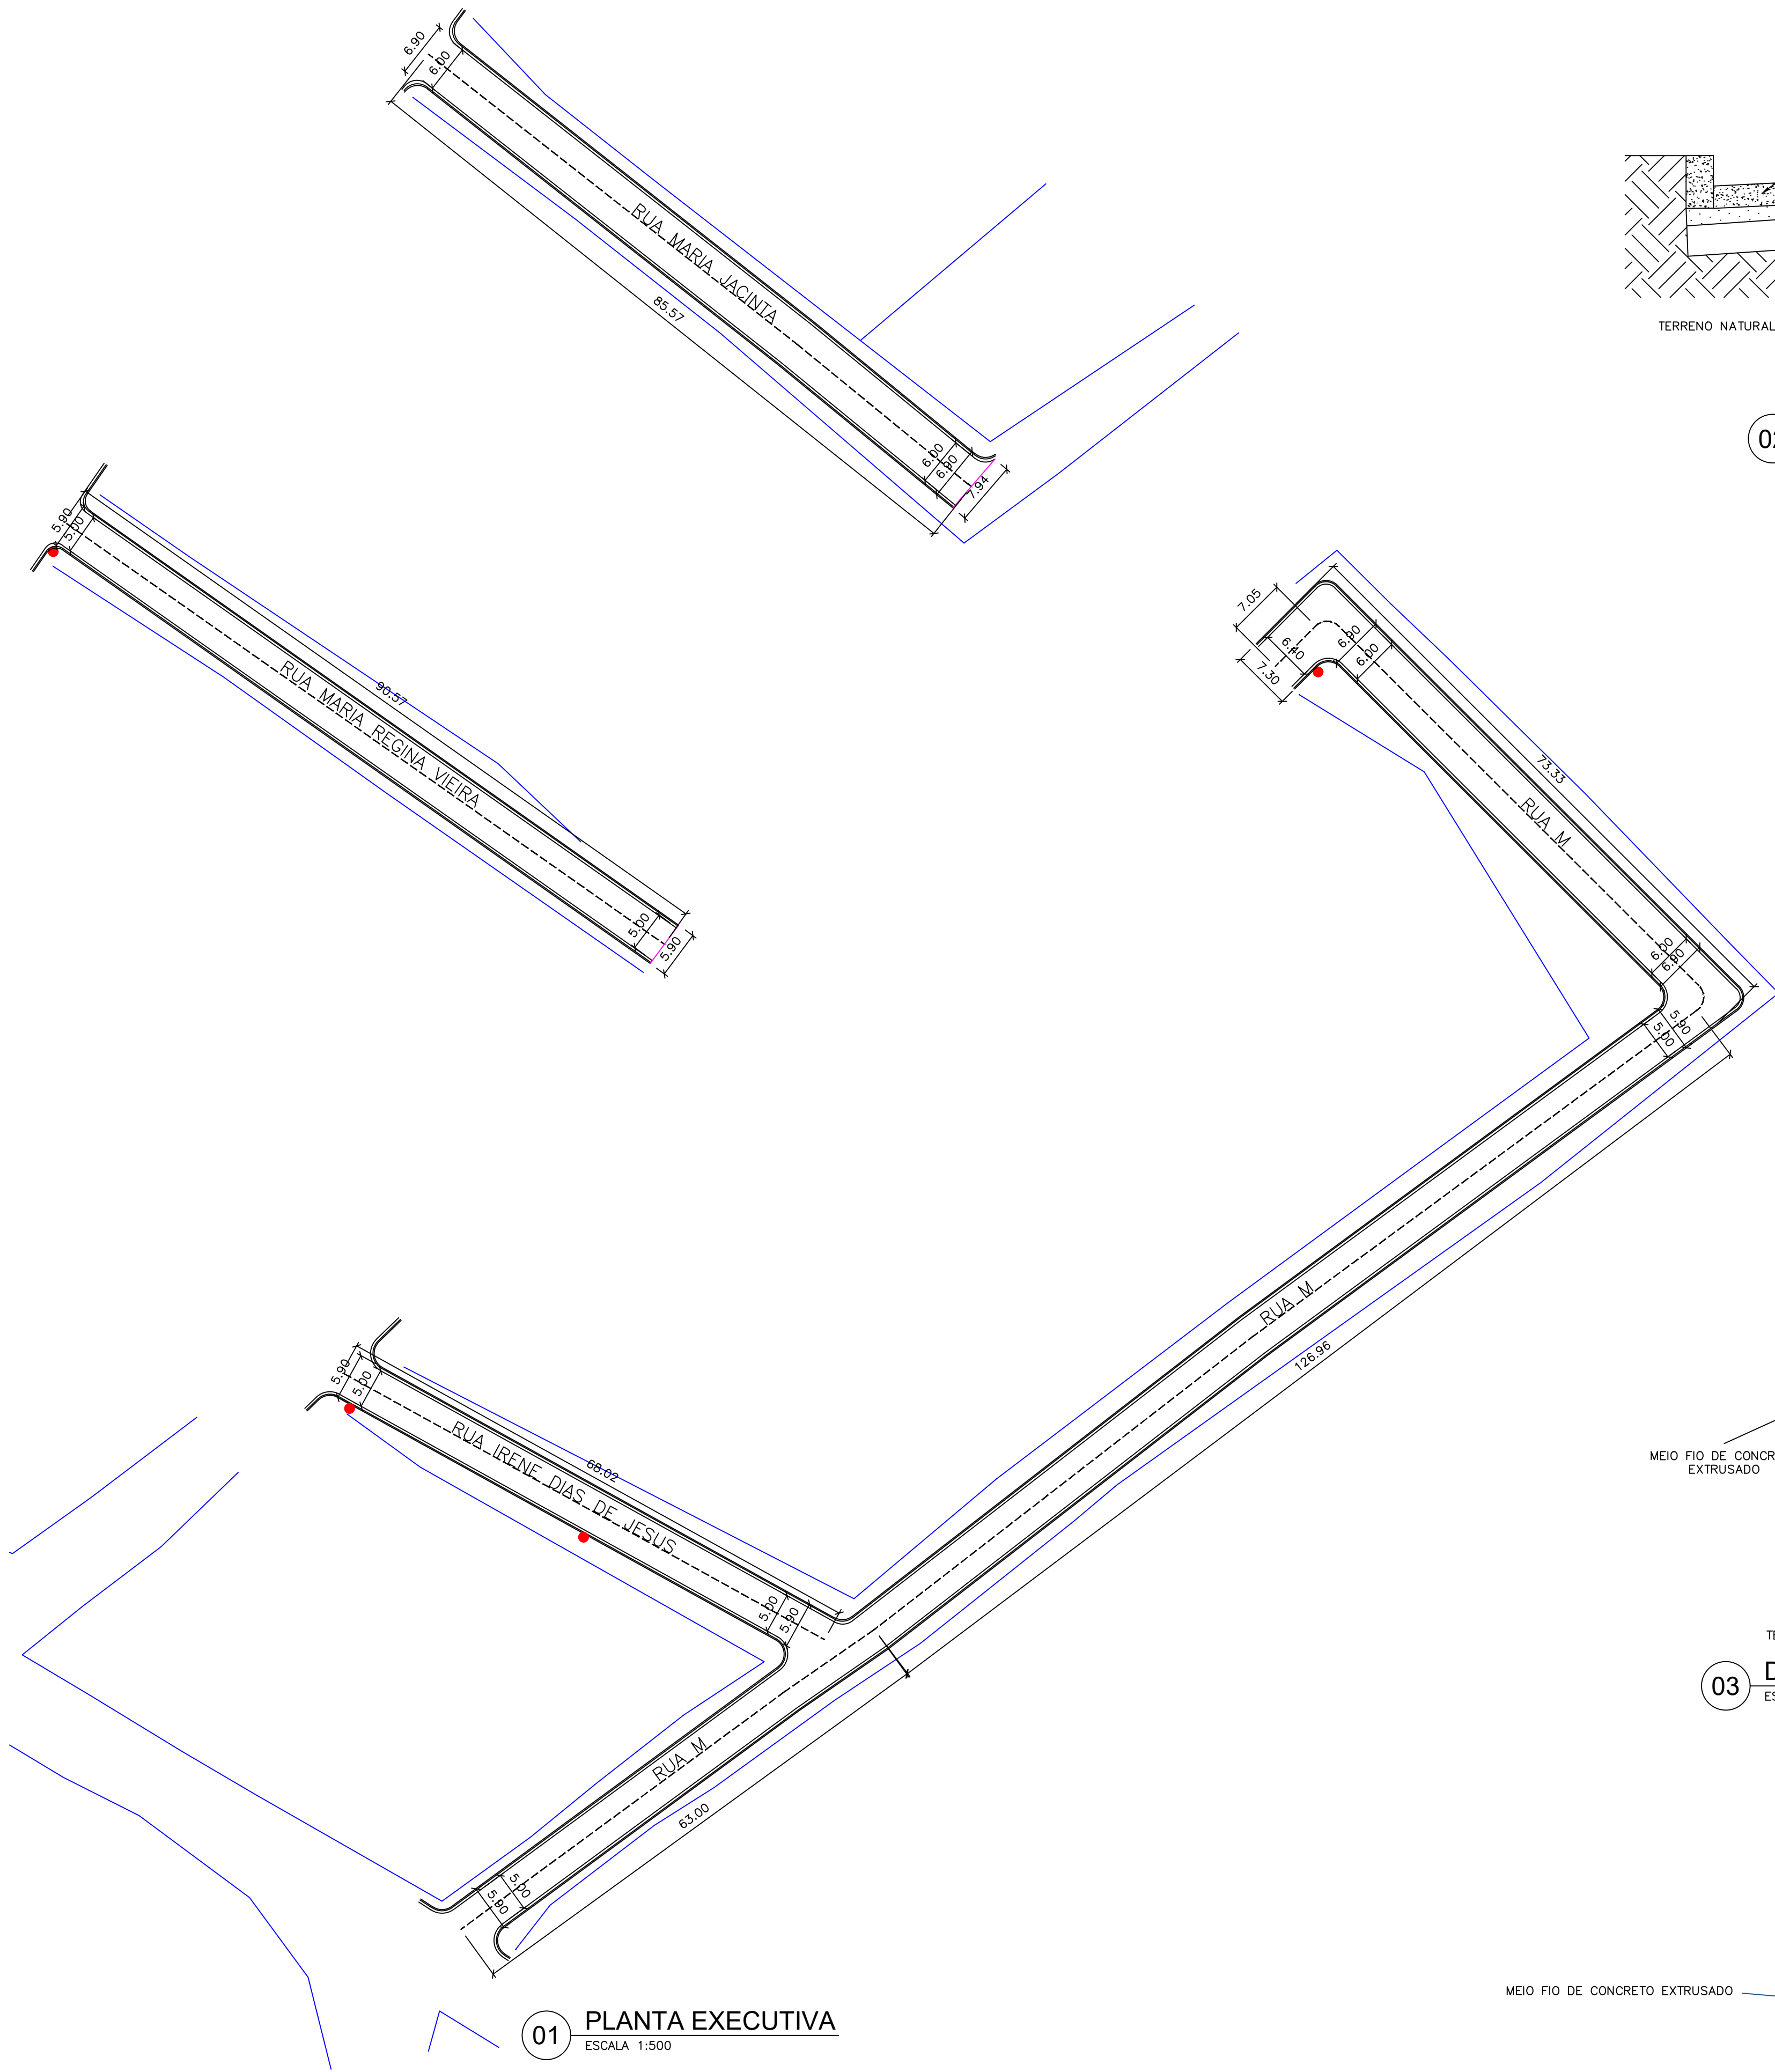


01 PLANTA EXECUTIVA
ESCALA 1:500

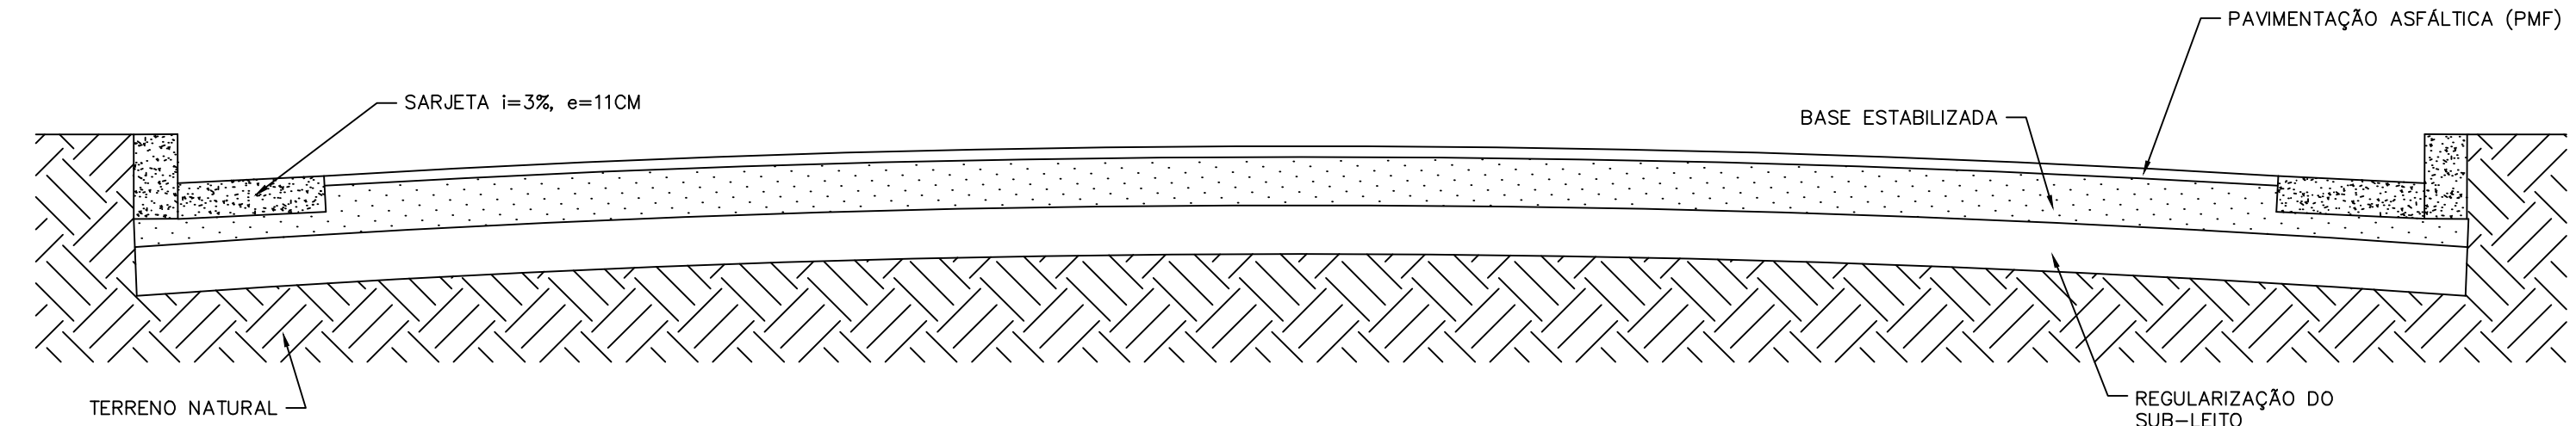

02 DETALHE DO PAVIMENTO/ CORTE PADRÃO
ESCALA 1:20

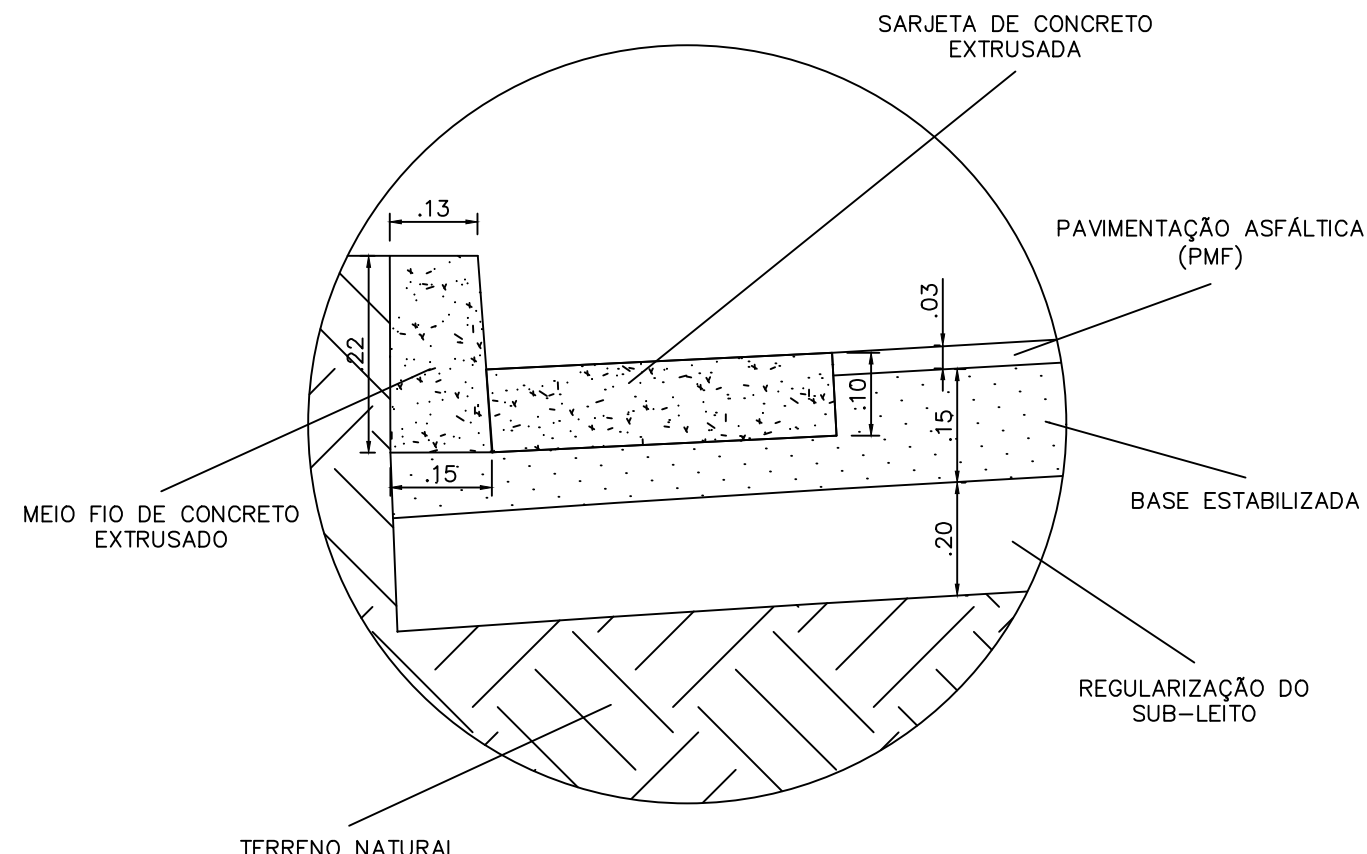

03 DETALHE DA SARJETA E DO MEIO FIO/ CORTE PADRÃO
ESCALA 1:10

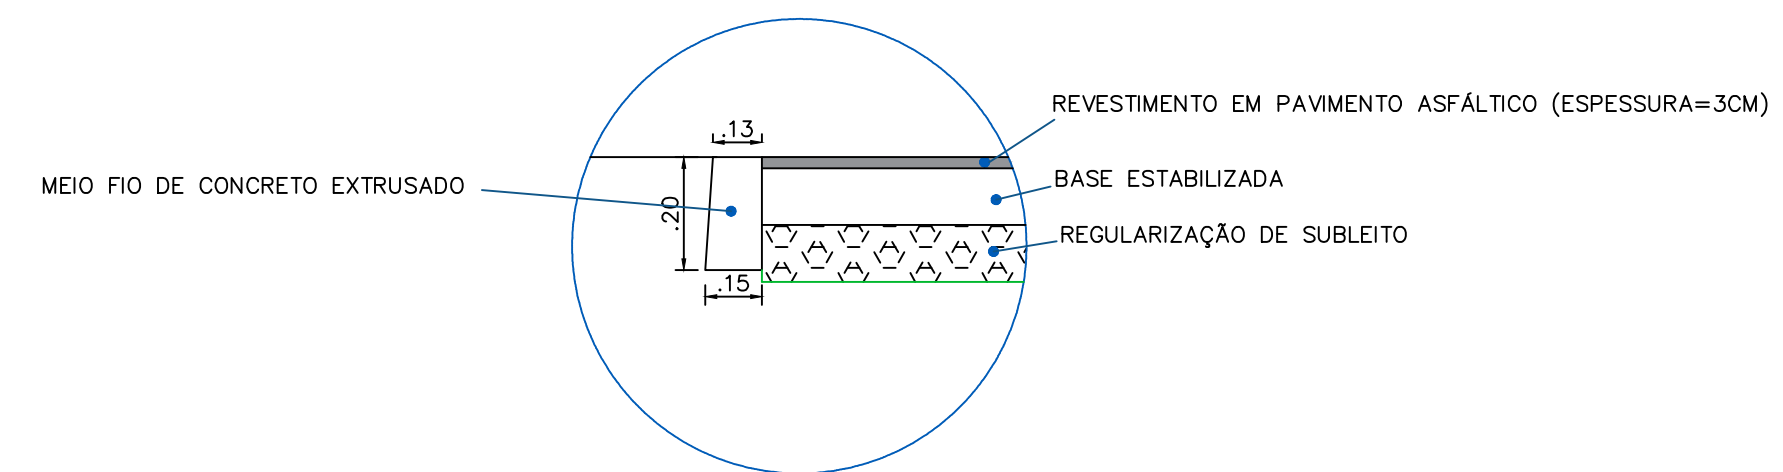

04 DETALHE MEIO FIO DE TRAVAMENTO/ CORTE PADRÃO
ESCALA 1:20

CROQUI DE LOCALIZAÇÃO:

NOTAS
1 - MEDIDAS EM METROS;
2 - AS LARGURAS DOS MEIOS FIOS E SARJETAS SÃO CONSTANTES. TENDO SIDO ADOTADO: MEIO FIO = 15 CM. PORTANTO, SOMENTE AS LARGURAS E OS COMPRIMENTOS DAS VIAS E DAS CALÇADAS FORAM COTADAS, POIS AS MESMAS VARIAM.

LEGENDAS

- POSTES DE ILUMINAÇÃO EXISTENTES
- LIMITE DE CERCAS E MUROS
- MEIO-FIO
- SARJETA
- CORDÃO DE TRVAMENTO

DET. ESPESSURAS

REVESTIMENTO ASFÁLTICO (3CM)
BASE (15CM)
SUB-BASE (15CM)

PROJETO GEOMETRICO

EXECUÇÃO DE PAVIMENTAÇÃO ASFÁLTICA EM PMF EM DIVERSAS VIAS DO MUNICÍPIO DE OLHOS D'ÁGUA-MG

Descrição do Projeto: Planta Executiva, Corte Transversal, Detalhe Meio-Fio, Detalhe Cordão de Travamento e Croqui de Localização.

Responsável Técnico:
KAREN MARIANA SOARES VIEIRA/09588911680

Contratante:
RODRIGO VIEIRA DE MATOS/09977653640

Endereço: Rua Maria Regina Vieira, Rua Maria Jacinta, Rua M e Rua Irene Dias de Jesus, Município de Olhos d'Água-MG.

Assinado de forma digital por RODRIGO VIEIRA DE MATOS/09977653640
Data: 2026.07.01 09:56:27 -03'00'

Assinado de forma digital por KAREN MARIANA SOARES VIEIRA/09588911680
Data: 2026.07.01 09:56:27 -03'00'

Área (m²): 2.741,27 m²
Data: 18 de junho de 2026
Referência / Número da pasta: VLK - 1PSP - OLH - 26

Prancha:
Tipo da Edificação: Infraestrutura
Art.: MG20265043025
Escala: Indicada

Contratada:
(38) 9 9977-6300
CNPJ: 57.955.661/0001-98
engenharia-vk@gmail.com
Avenida Coronel Prates, nº 409, Sala 301
Centro, Montes Claros-MG

Contratante:
(38) 3225-0086
CNPJ: 01.612.547/0001-00
prefeituraolhosdagua@gmail.com
Praça Dona Quita, nº90, Centro
Olhos d'Água-MG

01/02

ENGENHARIA

OLHOS D'ÁGUA

Praça Dona Quita, nº 90, Centro, Olhos d'Água - MG
CEP 38.208-000 - CNPJ 01.612.547/0001-00
Tel: (38) 3225-0086
E-mail: prefeituraolhosdagua@gmail.com