




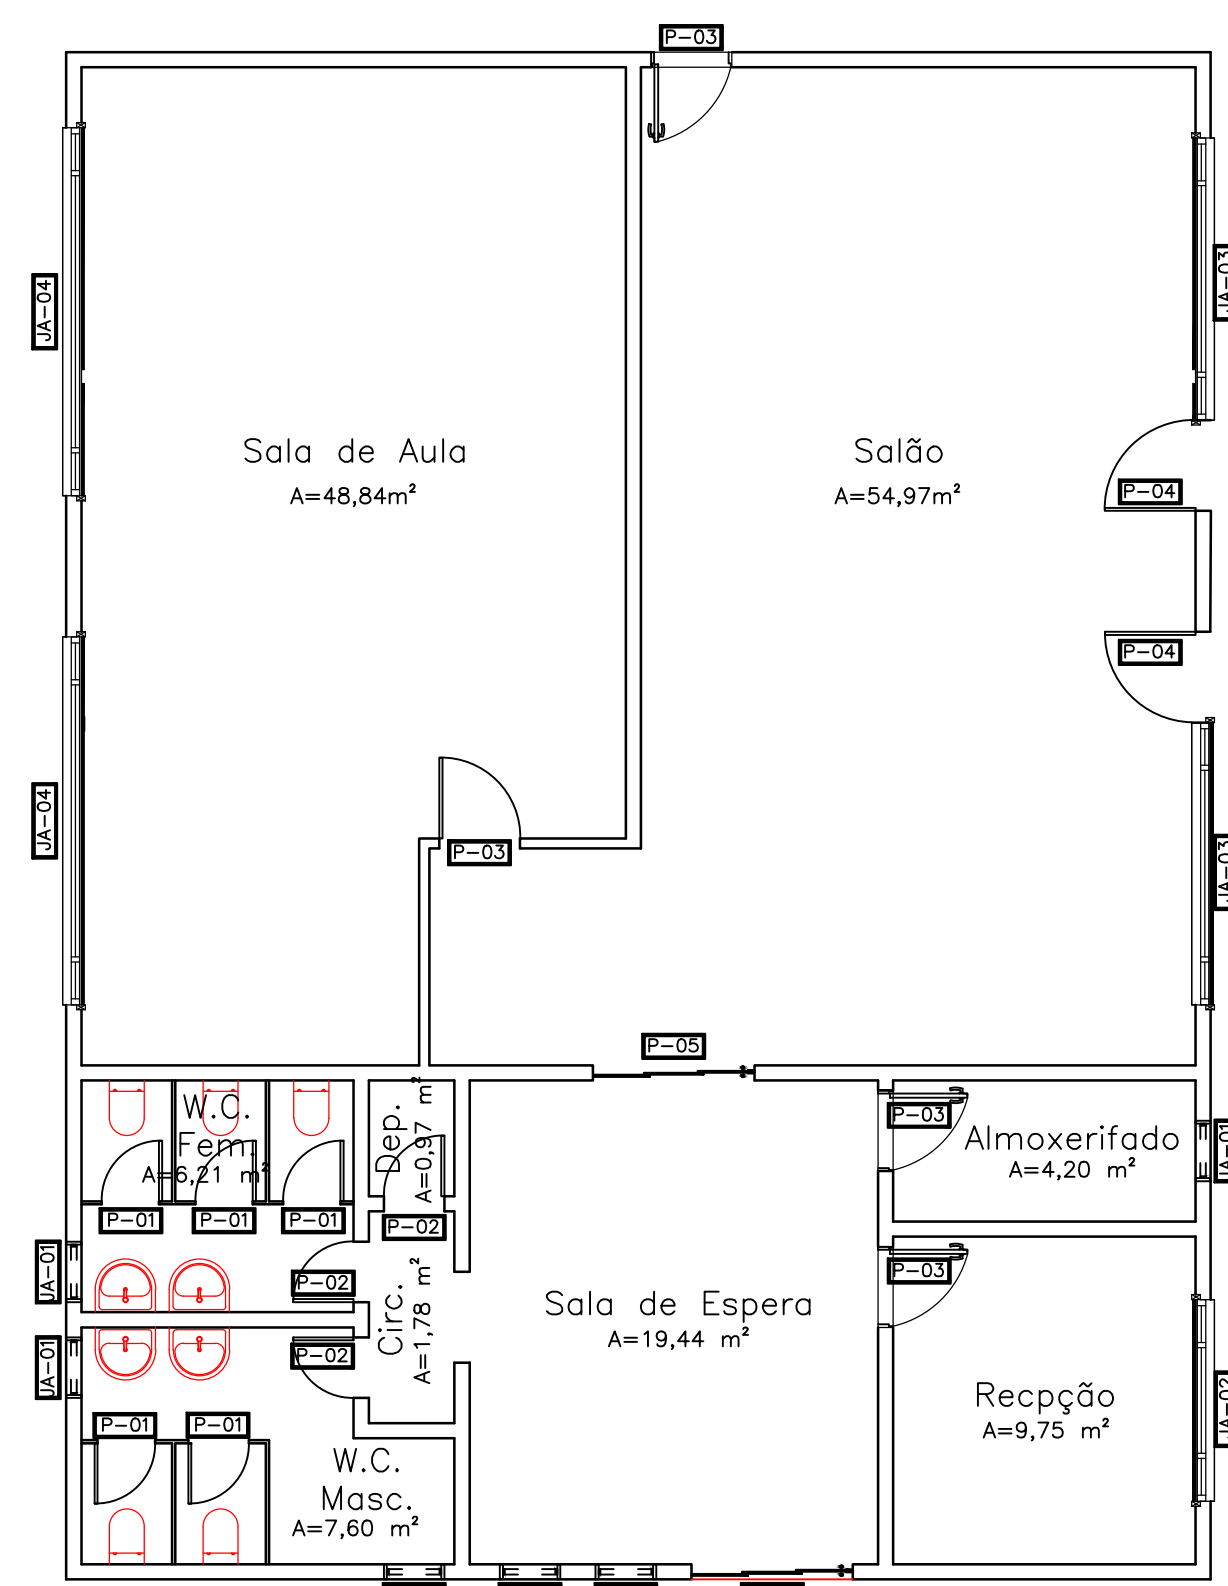


01 Planta de Existente
ESCALA 1:75

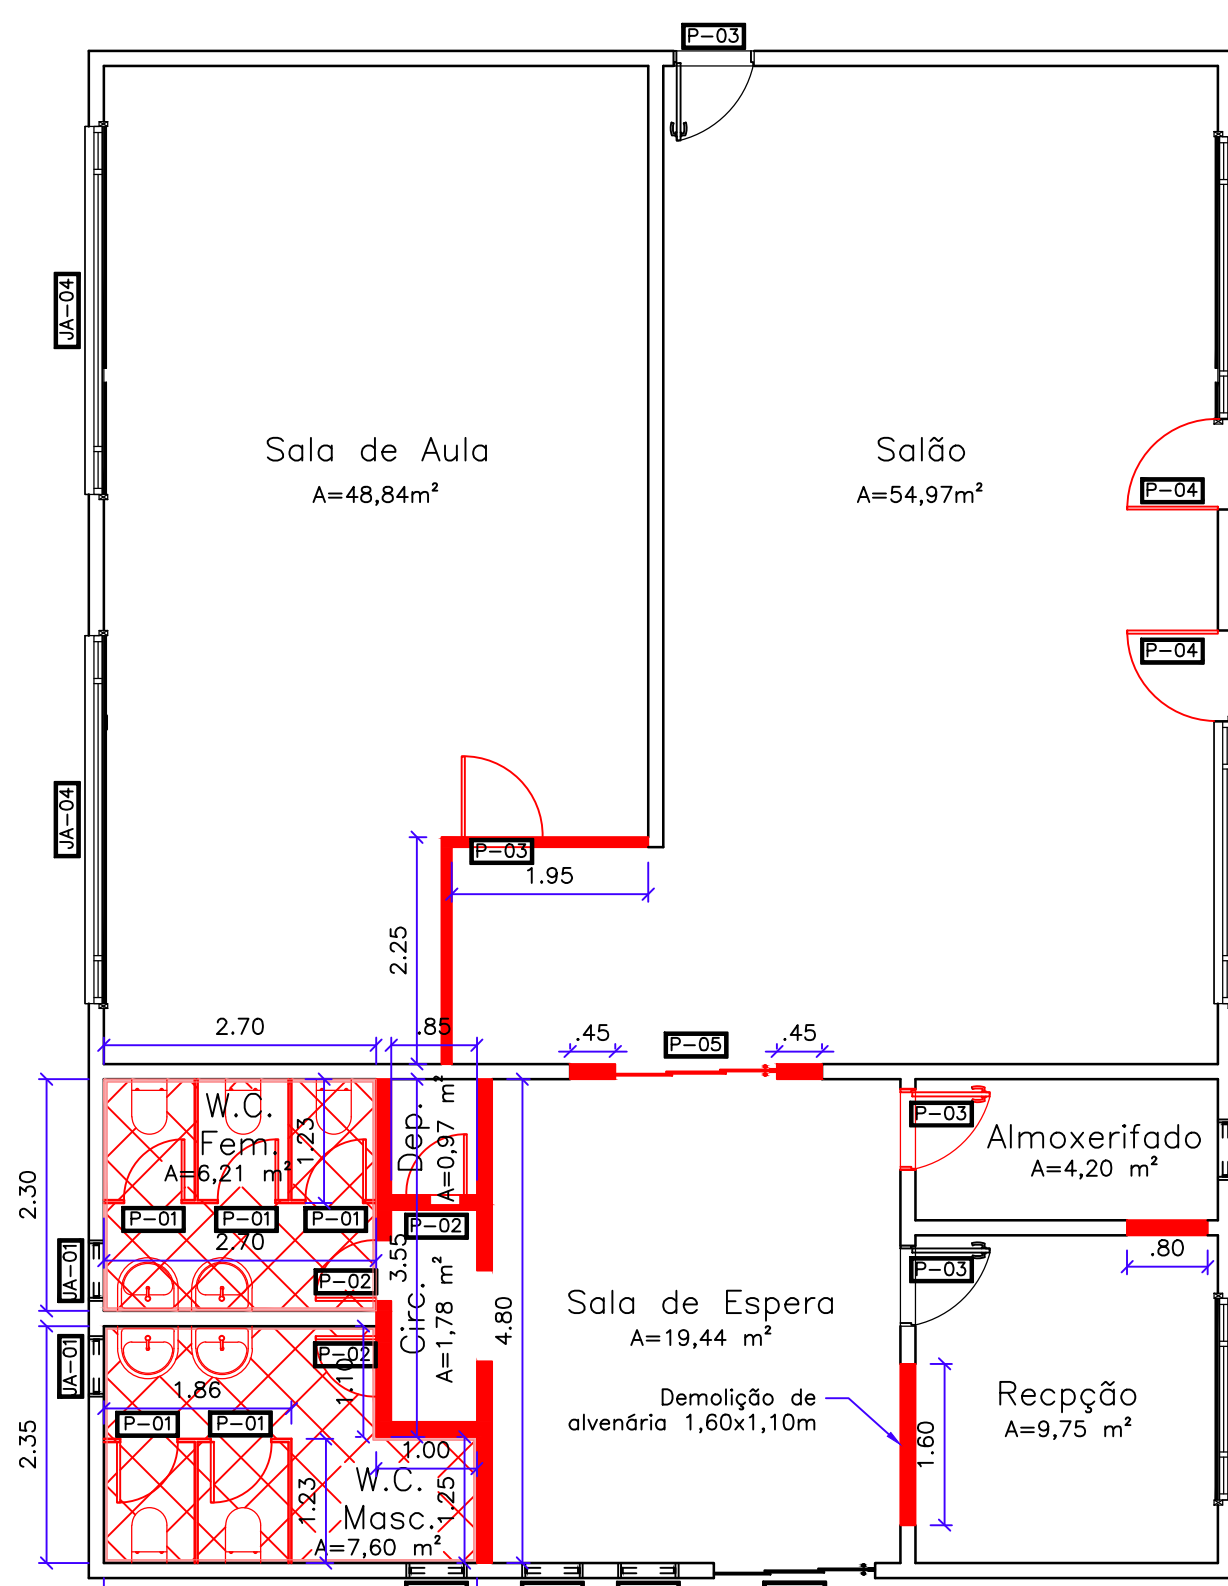


02 Planta de Demolição
ESCALA 1:75

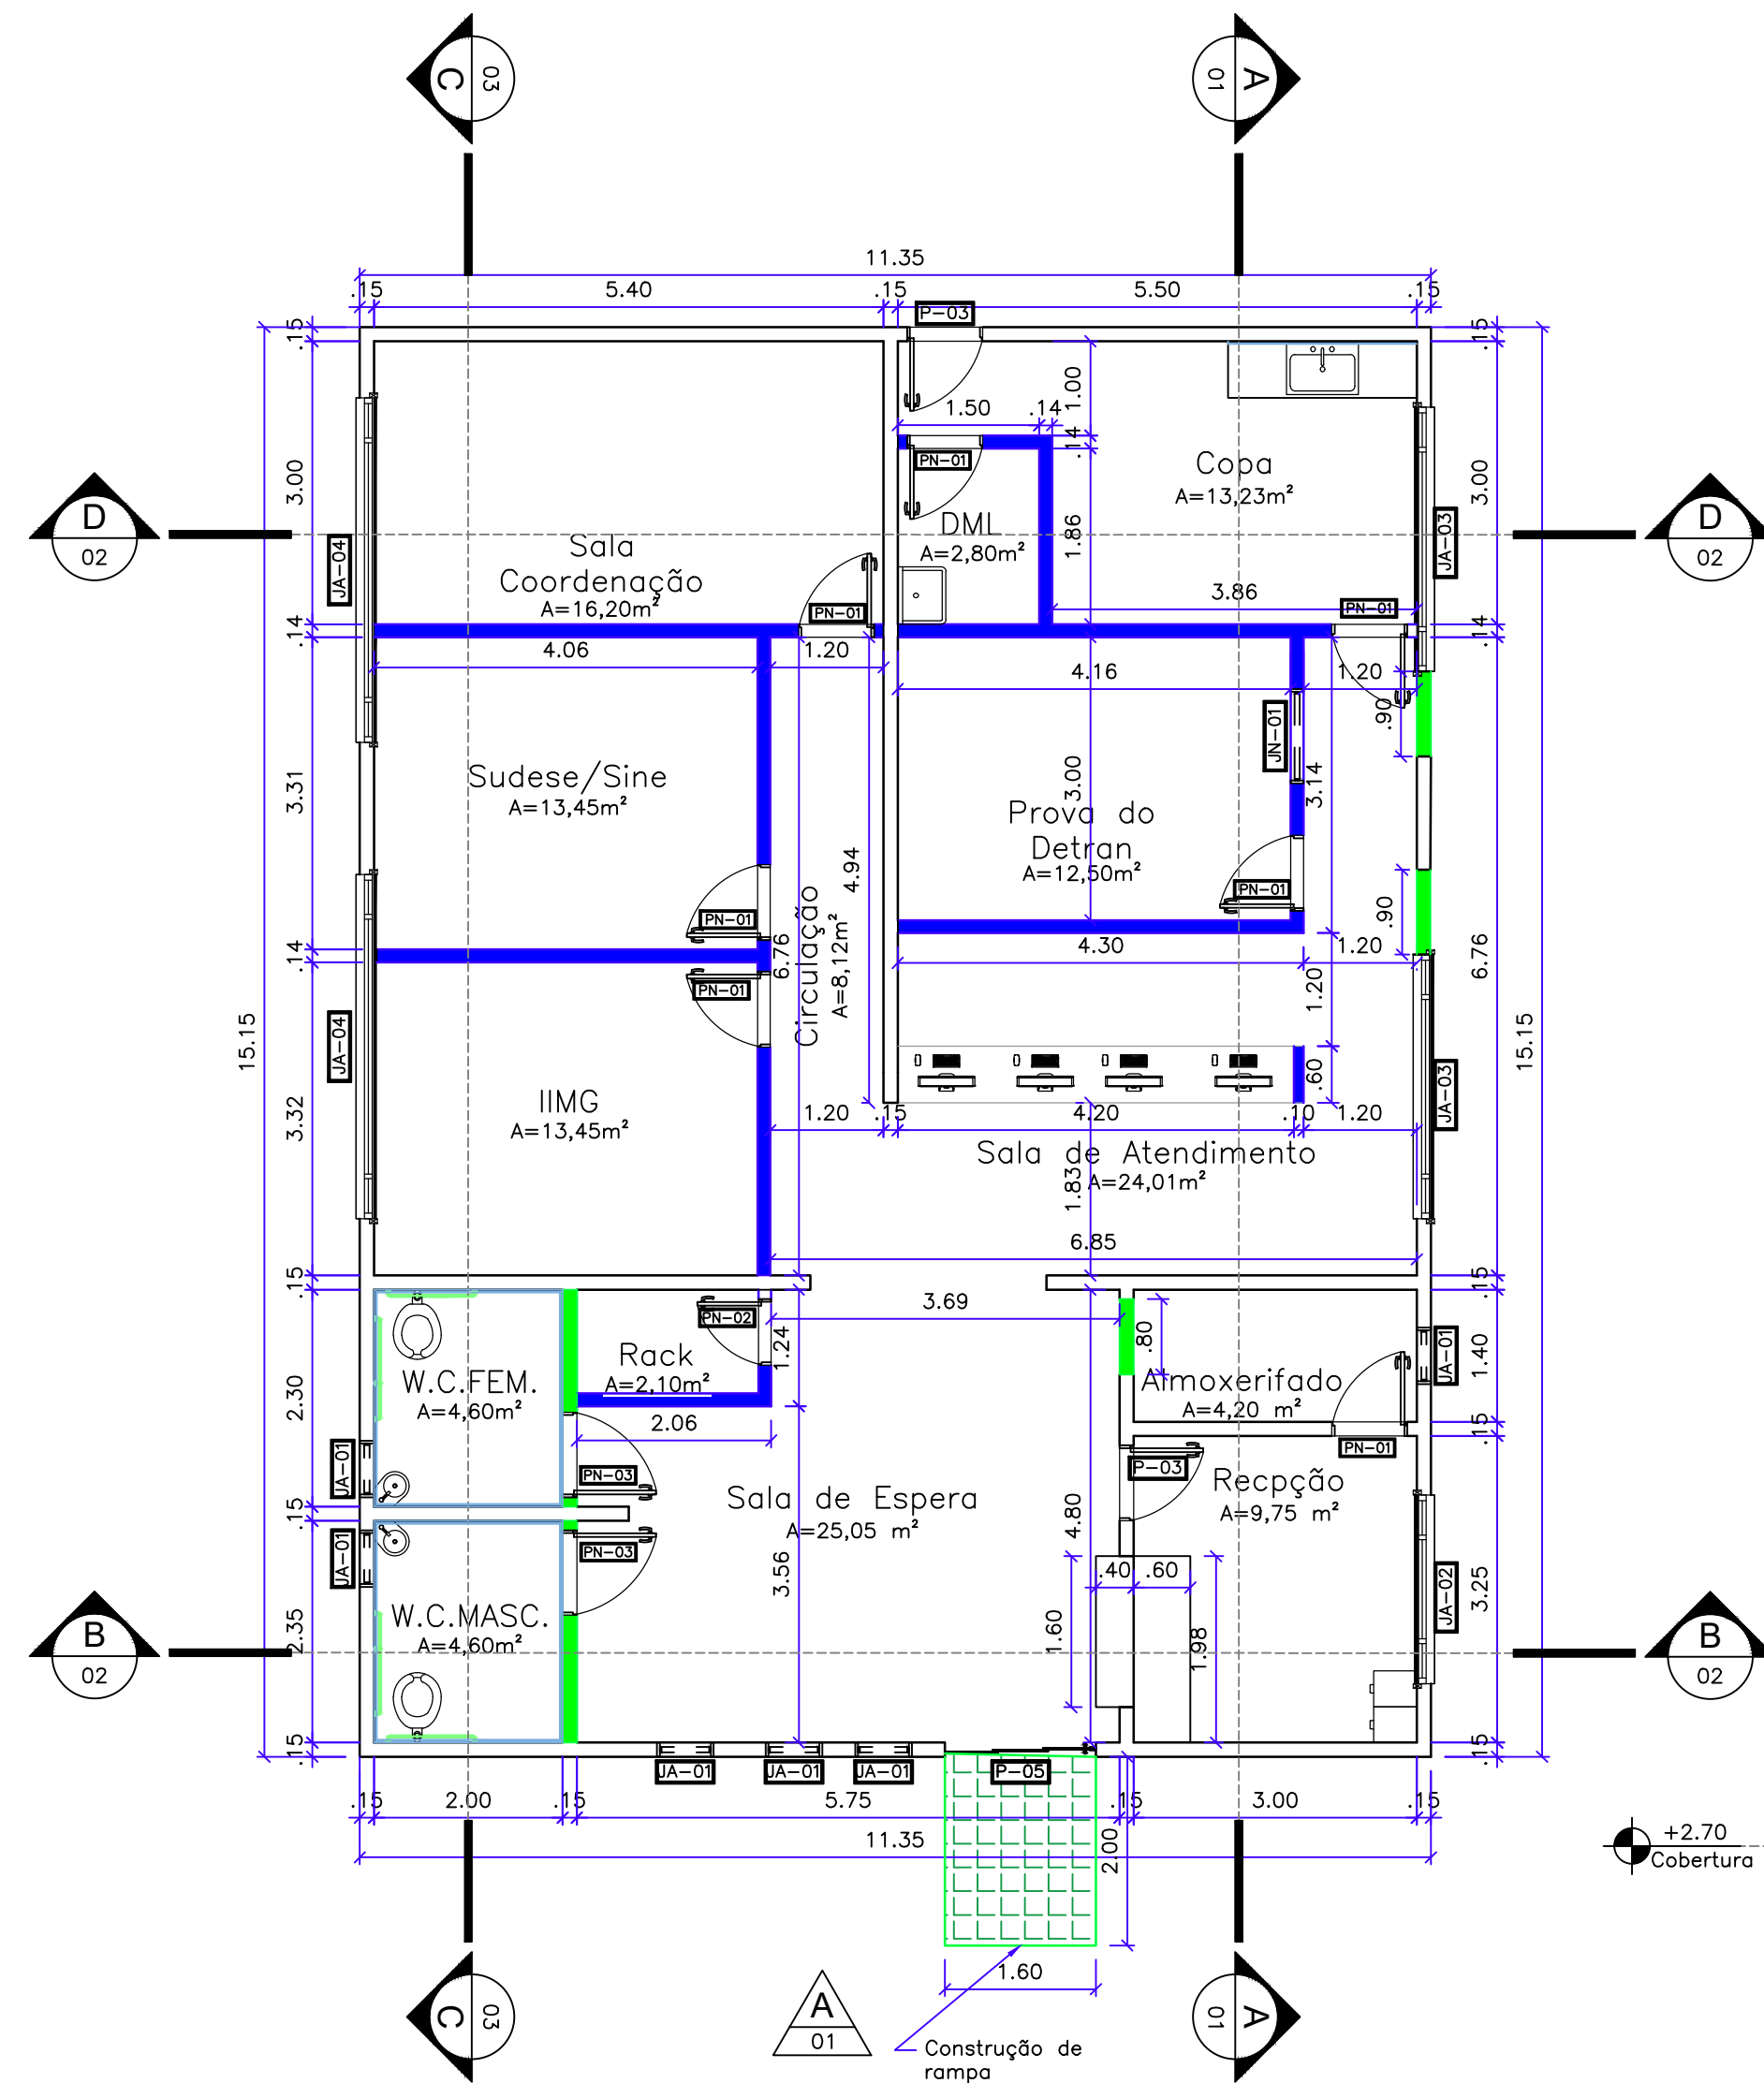


03 Planta de Construção
ESCALA 1:75

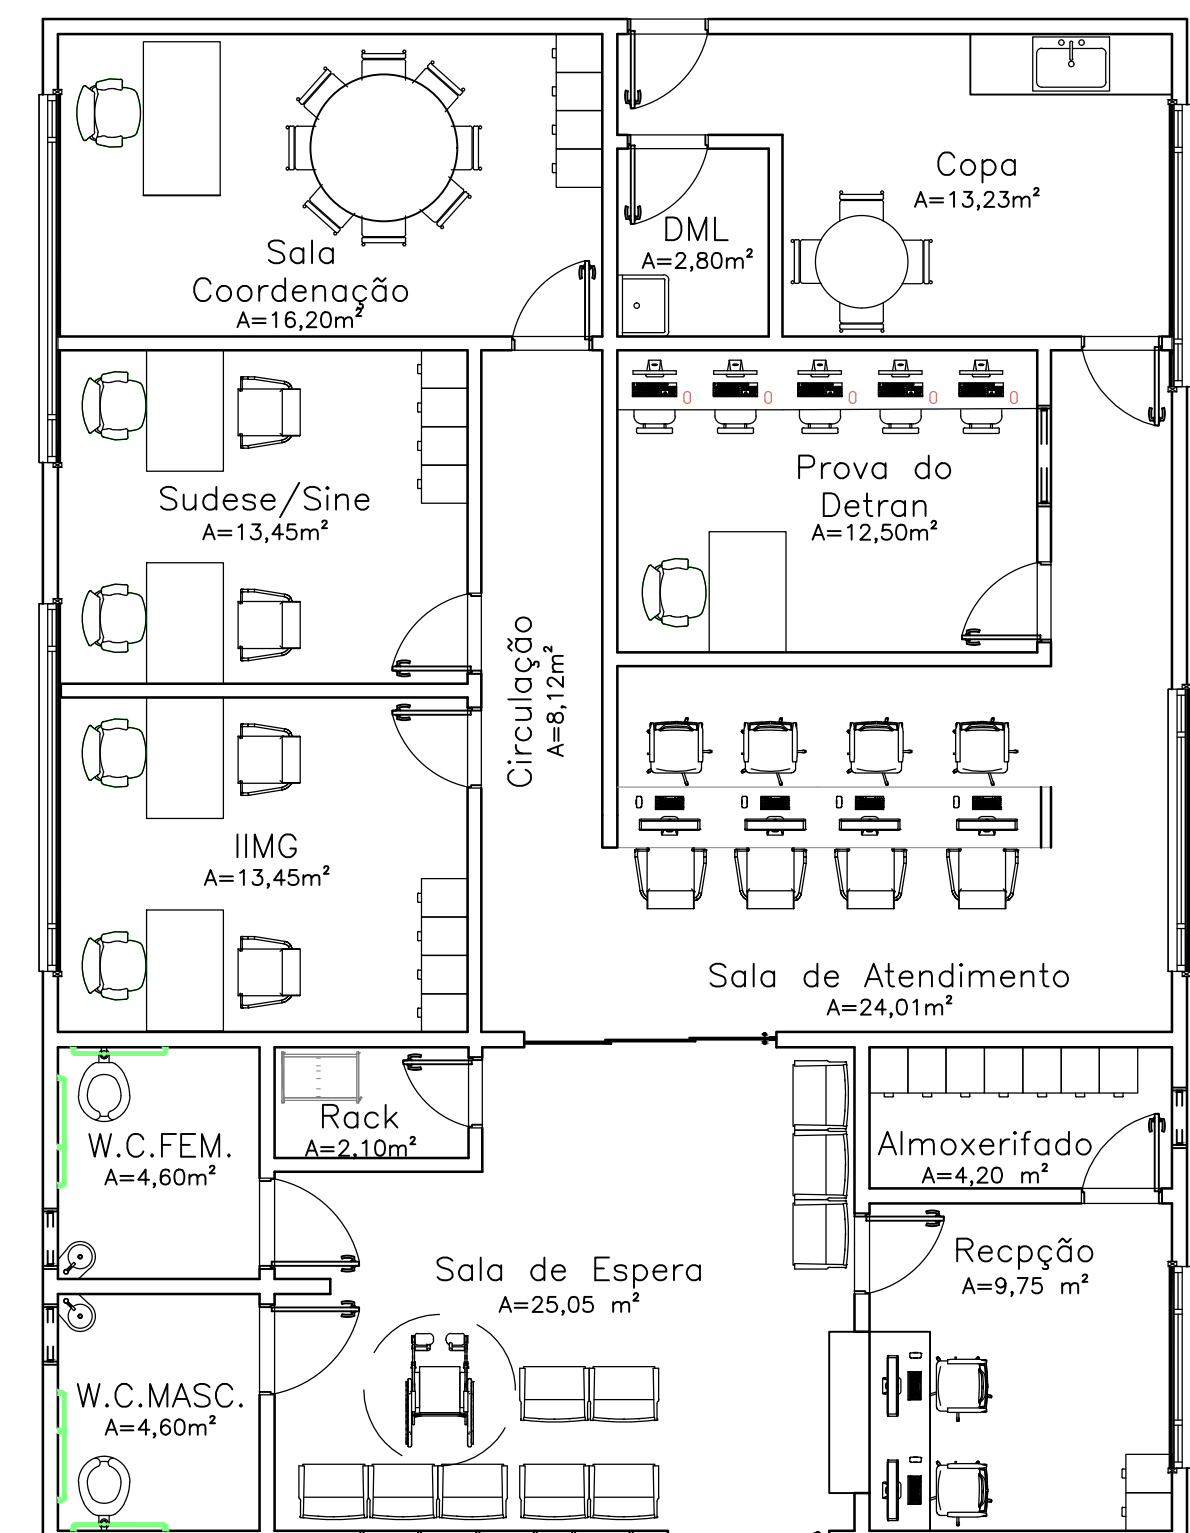


04 Planta Layout
ESCALA 1:75

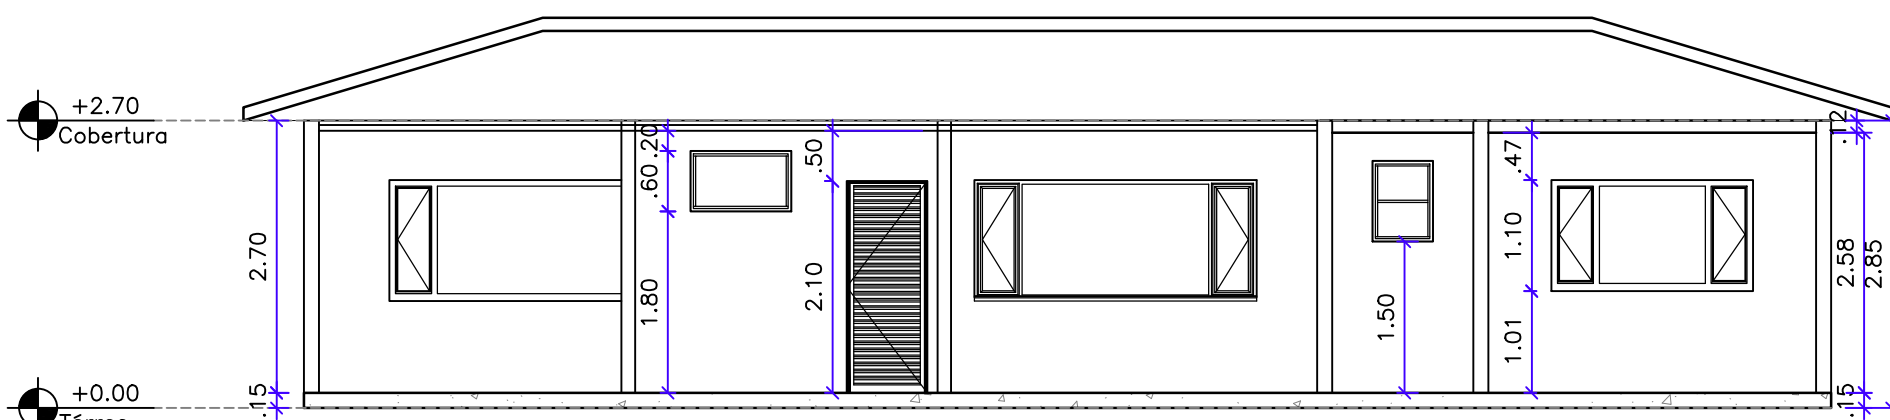


05 Corte AA
ESCALA 1:75

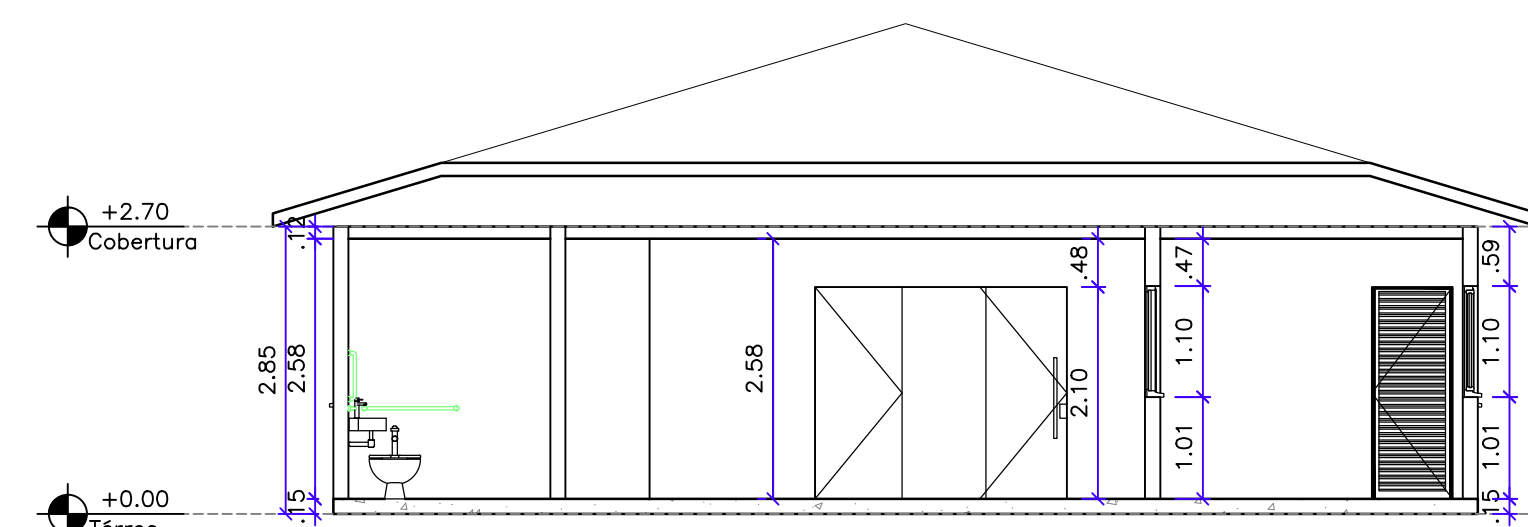

06 Corte BB
ESCALA 1:75

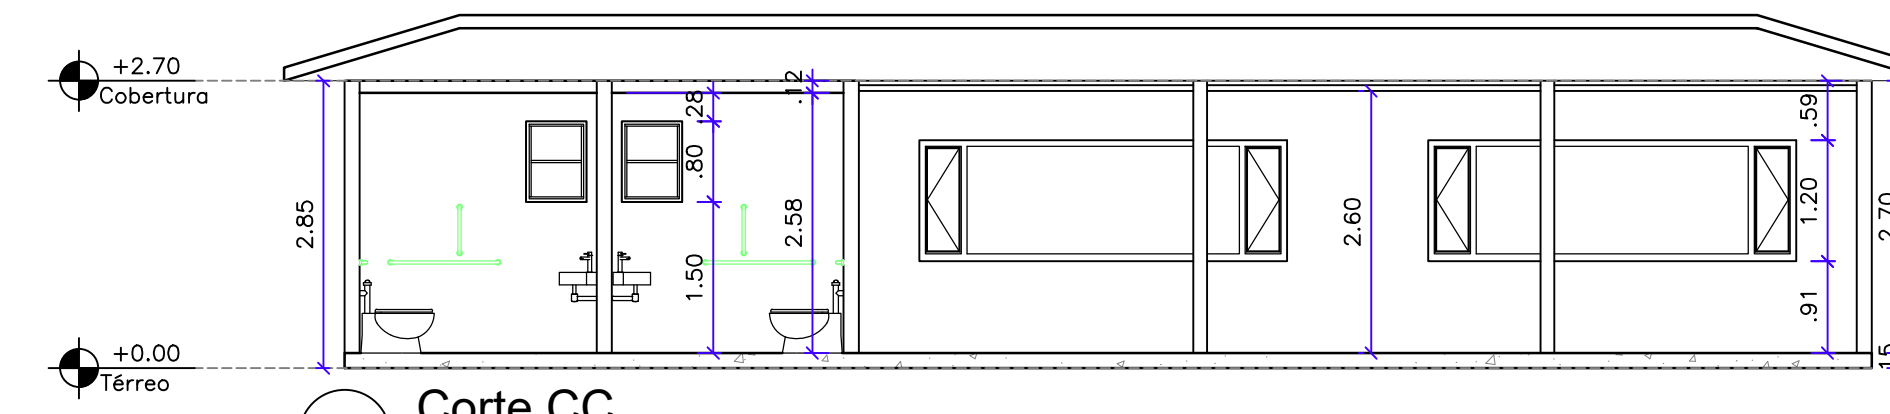

08 Corte CC
ESCALA 1:75

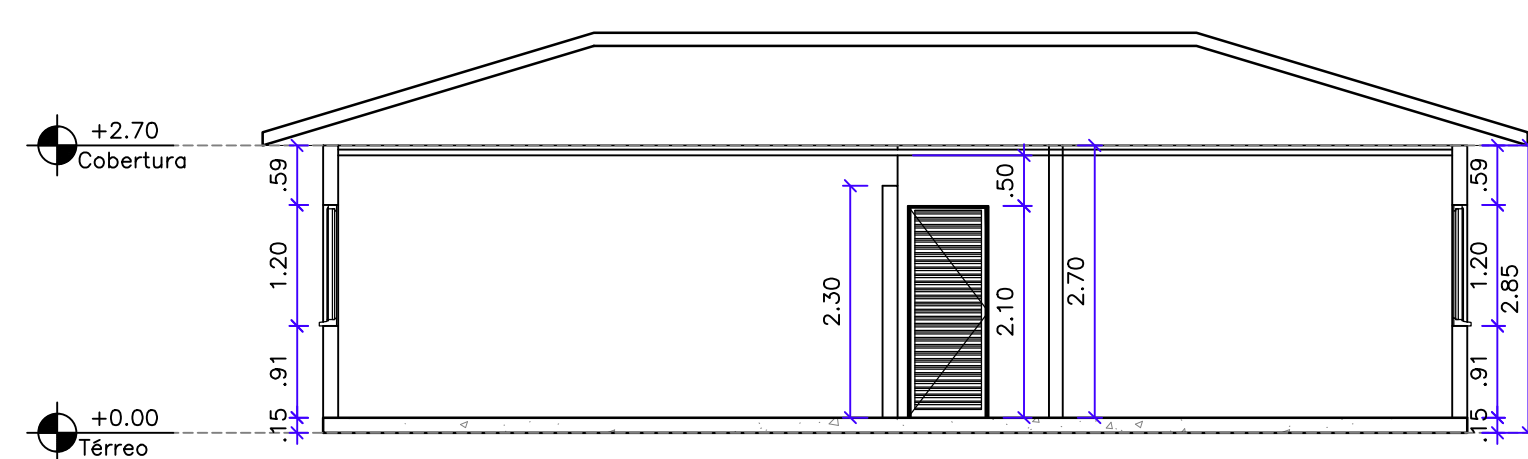

09 Corte DD
ESCALA 1:75


Quadro de Esquadrias Existentes			
Portas			
Ref.	Dimensões (cm)	Quant.	Tipo / Material
P-01	60x160	5	Abrir - Metalon
P-02	60x210	3	Abrir - Madeira
P-03	80x210	4	Abrir - Metalon
P-04	90x210	2	Abrir - Metalon
P-05	160x230	2	Abrir - Metalon
Janelas			
Ref.	Dimensões (cm)	Quant.	Tipo / Material
JA-01	60x80/150	6	Basculante - Ferro c/ vidro
JA-02	200x120/110	1	Correr - Ferro c/ vidro
JA-03	280x120/110	2	Correr - Ferro c/ vidro
JA-04	365x120/110	2	Correr - Ferro c/ vidro

Quadro de Esquadrias Existentes			
Portas			
Ref.	Dimensões (cm)	Quant.	Tipo / Material
P-01	80x210	2	Abrir - Metalon
P-02	160x230	1	Abrir - Metalon
Janelas			
Ref.	Dimensões (cm)	Quant.	Tipo / Material
JA-01	60x80/150	6	Basculante - Ferro c/ vidro
JA-02	200x120/110	1	Correr - Ferro c/ vidro
JA-03	280x120/110	2	Correr - Ferro c/ vidro
JA-04	365x120/110	2	Correr - Ferro c/ vidro

Quadro de Esquadrias Novas			
Portas			
Ref.	Dimensões (cm)	Quant.	Tipo / Material
PN-01	80x210	7	Abrir - Madeira
PN-02	70x210	1	Abrir - Madeira
PN-03	90x210	2	Abrir - Madeira
Janelas			
Ref.	Dimensões (cm)	Quant.	Tipo / Material
JN-01	100x60/180	1	Basculante - Alumínio c/ vidro

Quadro de Demolição		
Item	Descrição	Quantidade
	Demolição de alvenaria H = 3,05m, exceto nos trechos com alturas diferentes indicados em projeto.	6,28 m²
	Remoção de revestimentos cerâmicos, conforme locais indicados em projeto.	41,58 m²
	Remoção de vaso sanitário.	5 Unidades
	Lavatório de Coluna	4 Unidades
	Remoção de portas Internas 0,70x2,10m / 0,80x2,10m / 0,90x2,10m / 0,60x2,10m / 0,60x1,80m / 1,60x2,30m	13 Unidades
	Demolição de piso de grosso e revestimento E=10,0 cm - conforme projeto (INSTALAÇÃO DE NOVOS PONTOS SANITARIOS).	13,81 m² - 1,38m²

Quadro de Reforma		
Item	Descrição	Quantidade
	Execução de alvenaria H = 2,50m, exceto nos trechos com alturas diferentes indicados em projeto.	20,32 m²
	Execução de chapisco e reboco nas edificações novas, conforme projeto.	40,64 m²
	Execução de alvenaria em Drywall, conforme projeto e alturas especificadas em projeto.	97,96 m²
	Execução de revestimento cerâmico 0,60x0,60m, inclusive rodapé nos locais necessários, nos locais indicados em projeto, revestimento instalado sobre piso.	154,06 m²
	Execução de revestimentos cerâmicos 0,33x0,45m, na (Cozinha, W.C.Masculino, W.C. Feminino, W.C. Social).	55,17 m²
	Instalação de vaso sanitário.	2 Unidades
	Instalação de pia de canto	2 Unidades
	Instalação de Bancada em granito cinza andorinha (1unidades 2,00x0,60m/0,90m)	1 Unidades
	Instalação de janela fixa 1,00x0,60m.	1 Unidades
	Barra de apoio 0,80m (2 unidades); Barra de apoio0,40 (1 unidades) intalados em alvenária.	6 Unidades
	Instalação de porta 0,80x2,10m	10 Unidades
	Instalação de porta 0,70x2,10m	
	Instalação de porta 0,90x2,10m	
	Instalação de bancada Cinza Andorinha 0,160x0,40/1,10m	2 Unidades
	Instalação de bancada Cinza Andorinha 2,00x0,60/0,75m	
	Lixamento das paredes existentes com aplicação de selador para preparo da superfície.	451,70 m²
	Aplicação de pintura geral da edificação, e aplicação de 2 demãos de tinta.	602,57 m²
	Execução do teto da edificação, e aplicação de 2 demãos de tinta.	154,06 m²
	Execução de Forro de gesso Acartonado.	103,76 m²

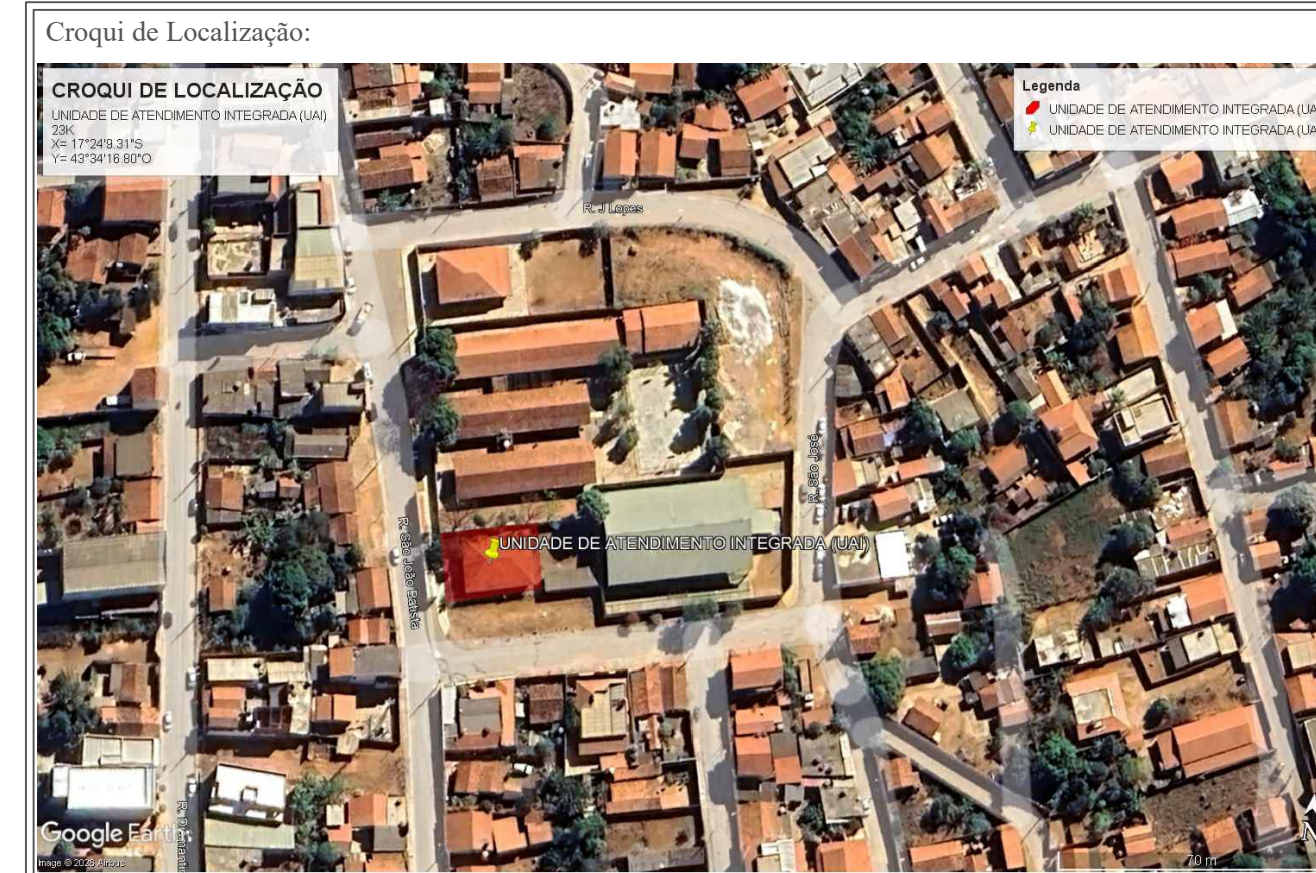

PROJETO ARQUITETÔNICO

REFORMA DA UNIDADE DE ATENDIMENTO INTEGRADO (UAI), NO MUNICÍPIO DE OLHOS D' ÁGUA-MG

Descrição do Projeto: Planta Existente; Planta de Demolição; Planta de Construção; Planta Layout; Cortes; Quadro de Esquadrias; Quadro de Demolição e Construção; Croqui de Localização.

Endereço: Rua São João, 135, Bela Vista, Olhos D'Água-MG.

Área (m²): 154,06 m²
Data: 29 de Junho de 2026.
Referência / Número da pasta: VLK - 3PSP - OLH - 13

Responsável Técnico:
KAREN MARIANA SOARES
VIEIRA09588911680

Assinado de forma digital por KAREN MARIANA SOARES VIEIRA09588911680
Data: 2026.07.21 09:24:43 -03'00'

Karen Mariana Soares Vieira
Engenheiro(a) Civil - Crea: 332.425-D/MG

Contratante:
RODRIGO VIEIRA DE MATOS09977653640

Assinado de forma digital por RODRIGO VIEIRA DE MATOS09977653640
Data: 2026.07.21 10:46:59 -03'00'

Rodrigo Vieira de Matos
Prefeito Municipal de Olhos D'Água-MG

Prancha:

Art.: -
Escala: Indicada

Contratada:

(38) 9 9977-6300
CNPJ: 57.955.661/0001-98
engenhariavlk@gmail.com
Avenida Coronel Prates, nº 409, Sala 301
Centro, Montes Claros-MG

Contratante:

(38) 3225-0086
CNPJ: 01.612.547/0001-00
prefeituraolhosdagua@gmail.com
Praça Dona Quira, nº90, Centro
Olhos d'Água-MG