



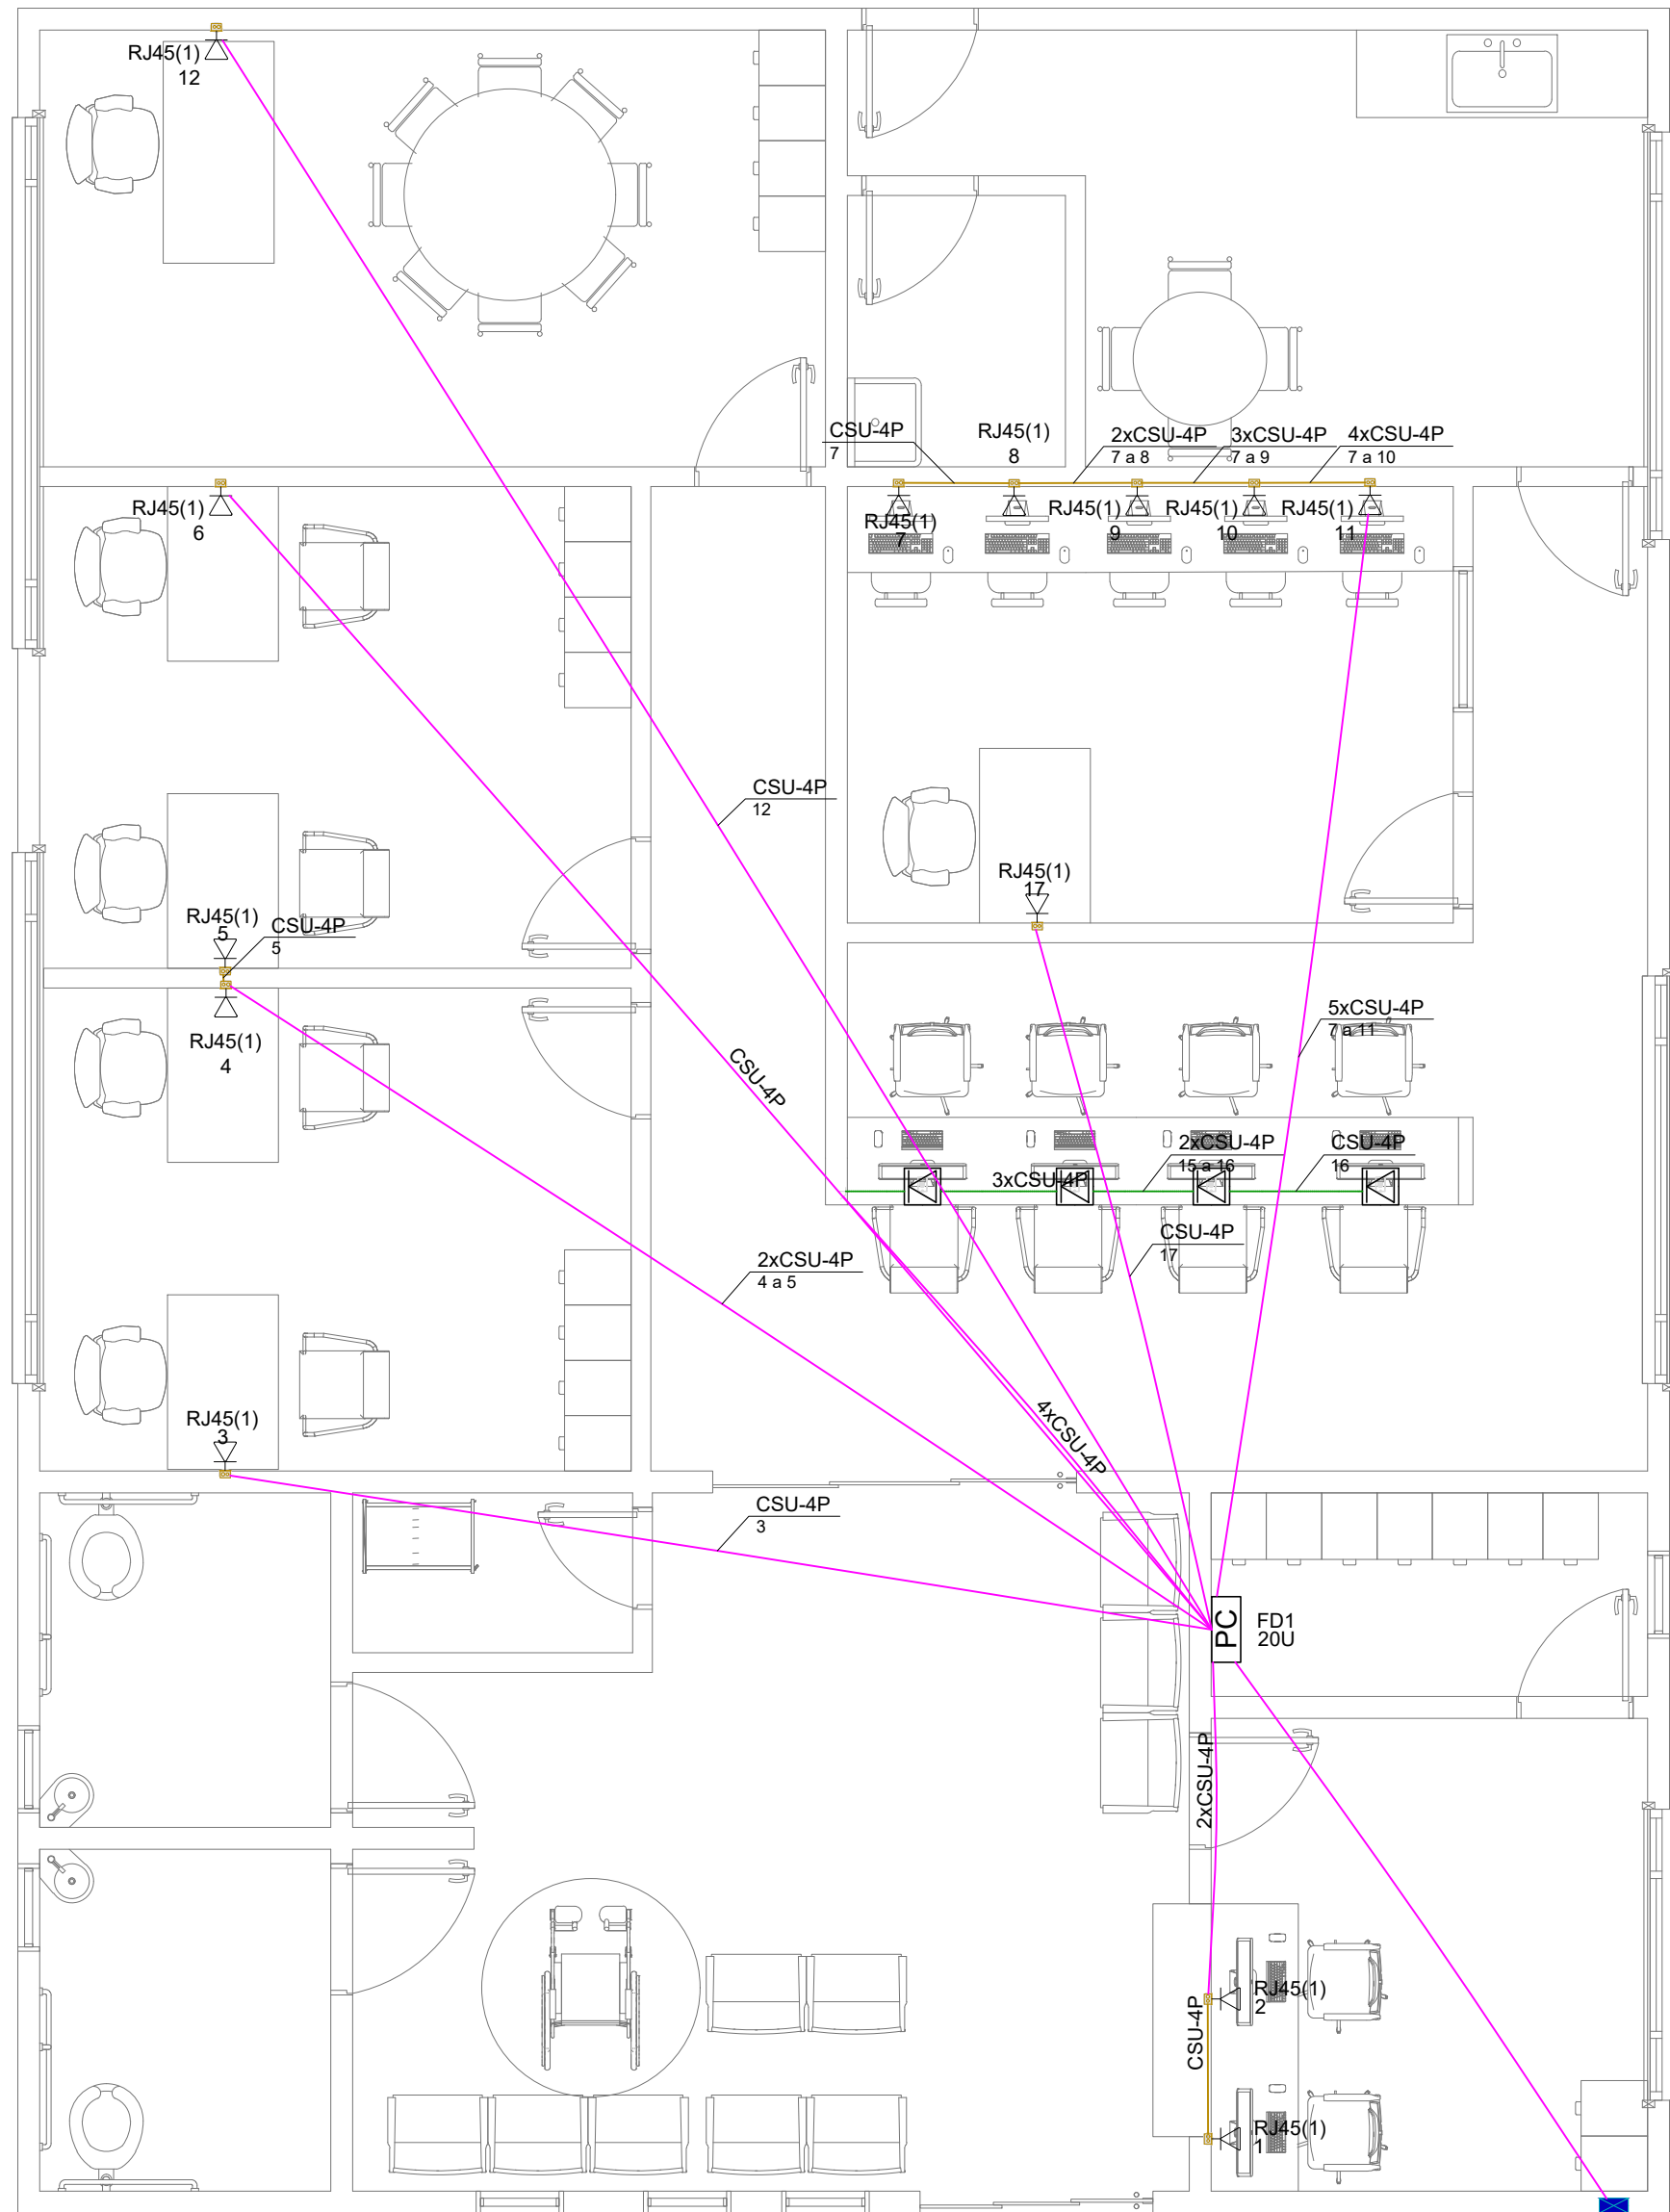


01 CABEAMENTO ESTRUTURADO - TÉRREO  
ESCALA 1:100

Plano de face do rack (FD1) - TÉRREO

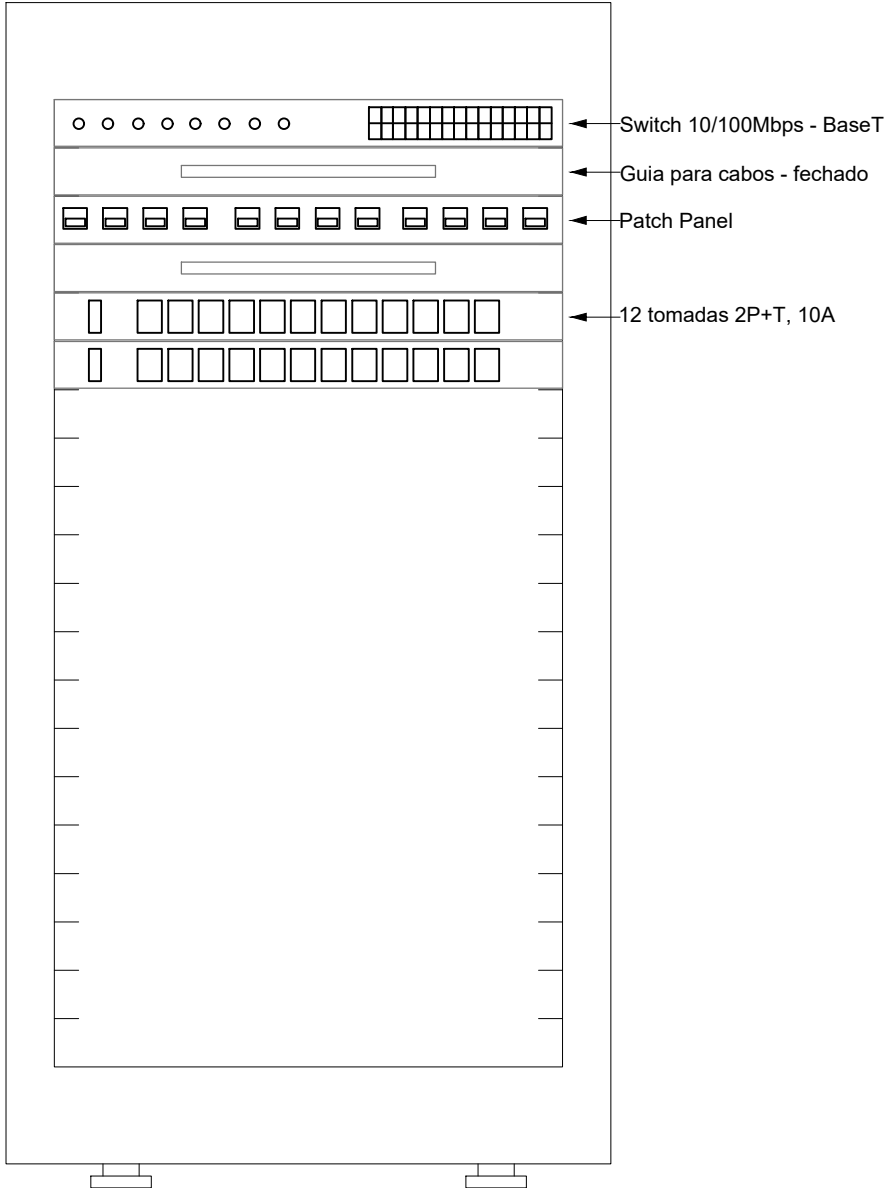

Esquema lógico (FD1) - TÉRREO

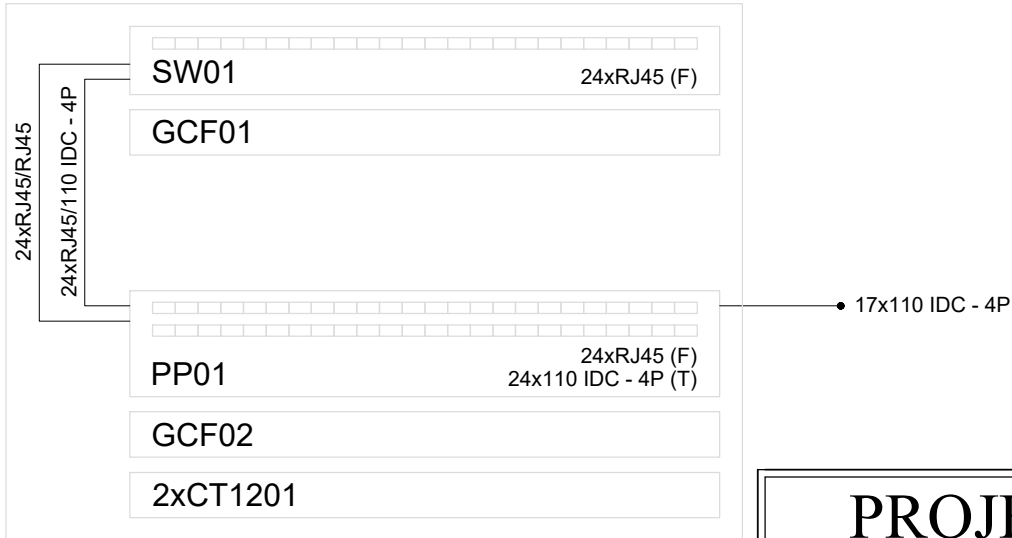

| Legenda de condutos - TÉRREO |        |
|------------------------------|--------|
| Cabeamento                   |        |
|                              | Teto   |
|                              | Baixa  |
|                              | Piso   |
| Elétrica                     |        |
|                              | Direta |
|                              | Teto   |
|                              | Média  |
|                              | Baixa  |
|                              | Piso   |

| Legenda - TÉRREO |                                                        |
|------------------|--------------------------------------------------------|
|                  | 2 Tomadas baixas a 0,30m do piso                       |
|                  | 2 Tomadas médias a 1,20m do piso                       |
|                  | Caixa de passagem 200x200x100 a 2,20 do piso           |
|                  | Interruptor paralelo 1 tecla - 1,20m do piso           |
|                  | Interruptor simples 1 tecla - 1,20m do piso            |
|                  | Interruptor simples 2 teclas - 1,20m do piso           |
|                  | Interruptor simples e Tomada hexagonal a 1,20m do piso |
|                  | Lâmpada Led 21W                                        |
|                  | Ponto rede lógica no piso                              |
|                  | Quadro de distribuição                                 |
|                  | Quadro de medição                                      |
|                  | Rack aberto                                            |
|                  | Tomada RJ45 a 0,30m do piso                            |
|                  | Tomada alta a 2,20m do piso                            |
|                  | Tomada baixa a 0,30m do piso                           |
|                  | Tomada média a 1,20m do piso                           |
|                  | Tomada no piso                                         |

# PROJETO ELÉTRICO E CABEAMENTO ESTRUTURADO

## REFORMA DA UNIDADE DE ATENDIMENTO INTEGRADO (UAI), NO MUNICÍPIO DE OLHOS D'ÁGUA-MG

Descrição do Projeto: Térreo - Cabeamento Estruturado, Quadro executivo, Diagramas e legendas.

Endereço: Rua São João, 135 , Bela Vista, Olhos D'Água-MG.

Responsável Técnico:  
KAREN MARIANA SOARES  
VIEIRA:09588911680

Káren Mariana Soares Vieira  
Engenheiro(a) Civil - Crea: 332.425-D/MG

Contratante:  
RODRIGO VIEIRA DE MATOS:09977653640  
Rodrigo Vieira de Matos  
Prefeito Municipal de Olhos d' Água-MG

Área (m²): 154,06 m²

Data: 25 de junho de 2026.

Referência / Número da pasta: VLK - 3PSP - OLH -13

Tipo da Edificação: Construção

Art.:

Escala: Indicada

Prancha:  
01/01

Contratada:  
(38) 9 9977-6300  
CNPJ: 57.955.661/0001-98  
engenhariavlk@gmail.com  
Avenida Coronel Prates, nº 409, Sala 301  
Centro, Montes Claros-MG

Contratante:  
OLHOS D'ÁGUA  
Praça Dona Quita, 90, Centro, Olhos D'Água - MG.  
CEP: 39.308-000 - CNPJ: 01.612.547/0001-00  
Tel.: (38) 3225-0086  
E-mail: prefeitura@olhosdagua@gmail.com

(38) 3225-0086  
CNPJ: 01.612.547/0001-00  
prefeituraolhosdagua@gmail.com  
Praça Dona Quita, nº90, Centro  
Olhos d' Água-MG