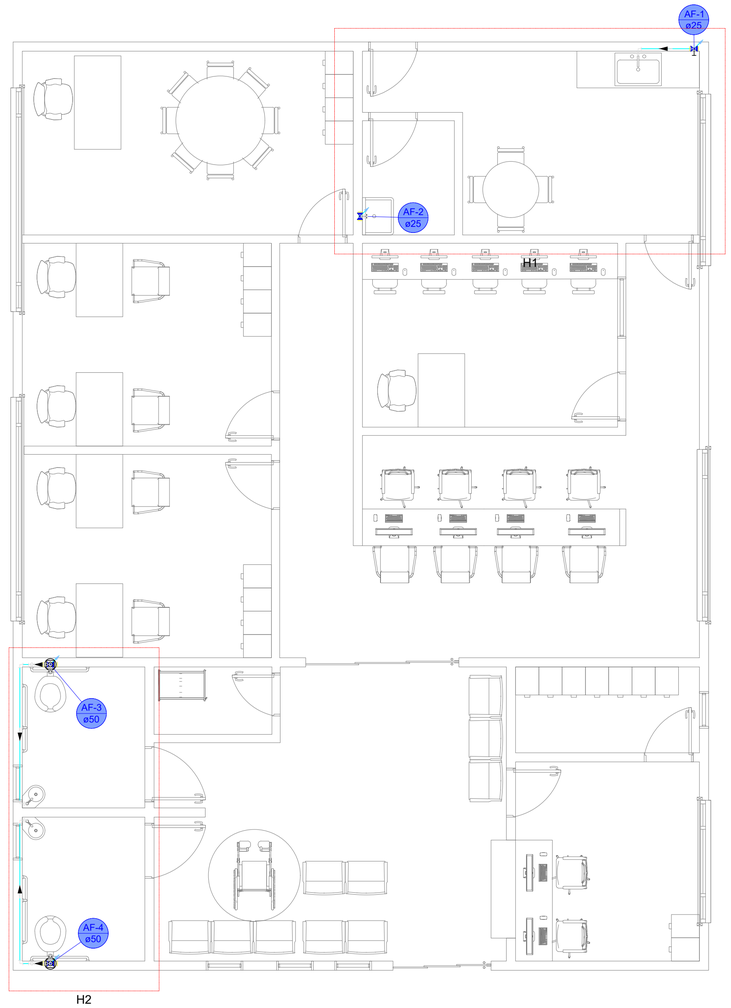

01 TÉRREO - HIDRÁULICO
ESCALA 1:100

Legenda de condutos - TÉRREO
Água fria

Legenda - TÉRREO
Registro de gaveta c/canopla cromada c/PVC soldável
Valvula de descarga c/PVC soldável

Lista de materiais - TÉRREO		
Água fria		
Aparelho		
Torneira de Pia de Cozinha		
25 mm - 1/2"		1 pç
Torneira de Tanque de Lavar		
25mmx 3/4"		1 pç
Torneira de lavatório		
25 mm - 1/2"		2 pç
Vaso Sanitário p/ Válvula de Descarga de 1 1/2"		
40mm - 1 1/2"		2 pç
Metais		
Registro de gaveta c/ canopla cromada		
1.1/2"		2 pç
3/4"		2 pç
Válvula de descarga baixa pressão		
1.1/2"		2 pç
PVC Acessórios		
Bolsa de ligação p/ vaso sanitário		
1.1/2"		2 pç
Engate flexível plástico		
1/2 - 30cm		2 pç
Tubo de descarga VDE.		
38 mm		2 pç
Tubo de ligação latão cromado c/ canopla p/ vaso Sa.		
38 mm		2 pç
PVC rígido soldável		
Adapt sold.curto c/bolsa-rosca p registro		
25 mm - 3/4"		4 pç
50 mm - 1.1/2"		6 pç
Curva 90 soldável		
25 mm		7 pç
Luva soldável		
25 mm		2 pç
50 mm		2 pç
Tubos		
25 mm		10.81 m
50 mm		3.13 m
Tê de redução 90 soldável		
50 mm - 25 mm		2 pç
PVC soldável azul c/ bucha latão		
Joelho 90° soldável com bucha de latão		
25 mm - 3/4"		1 pç
Joelho de redução 90° soldável com bucha de latão		
25 mm- 1/2"		3 pç

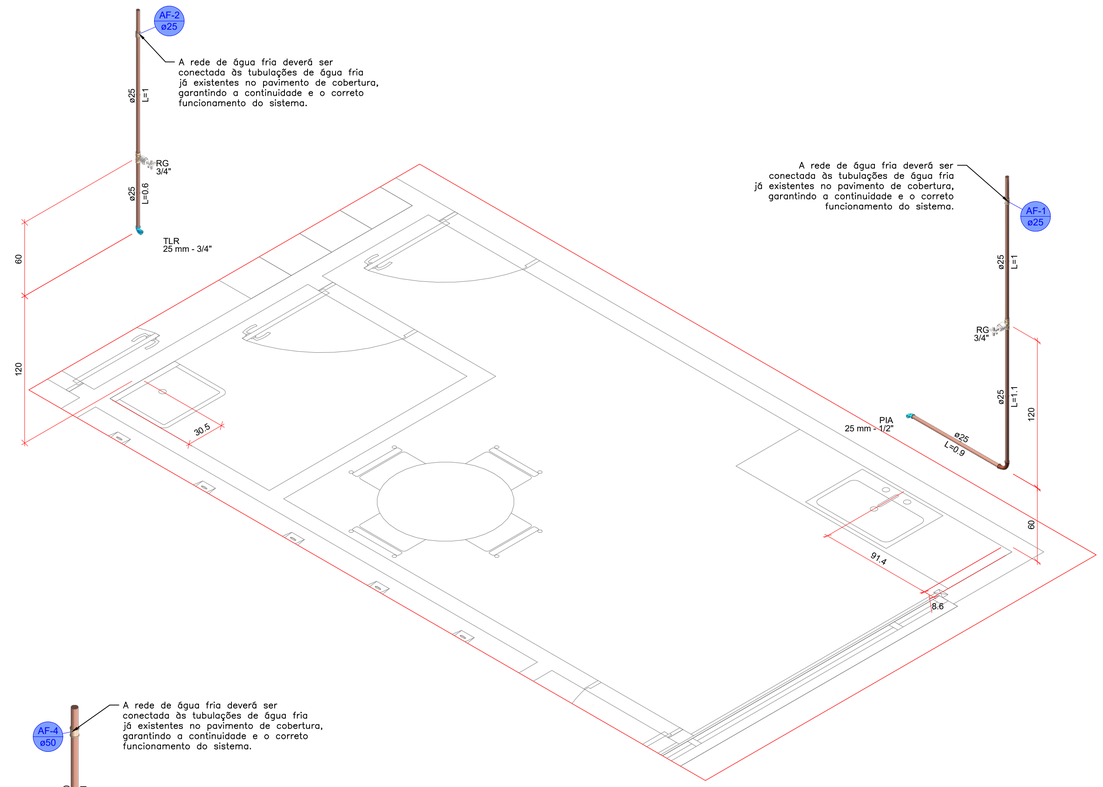

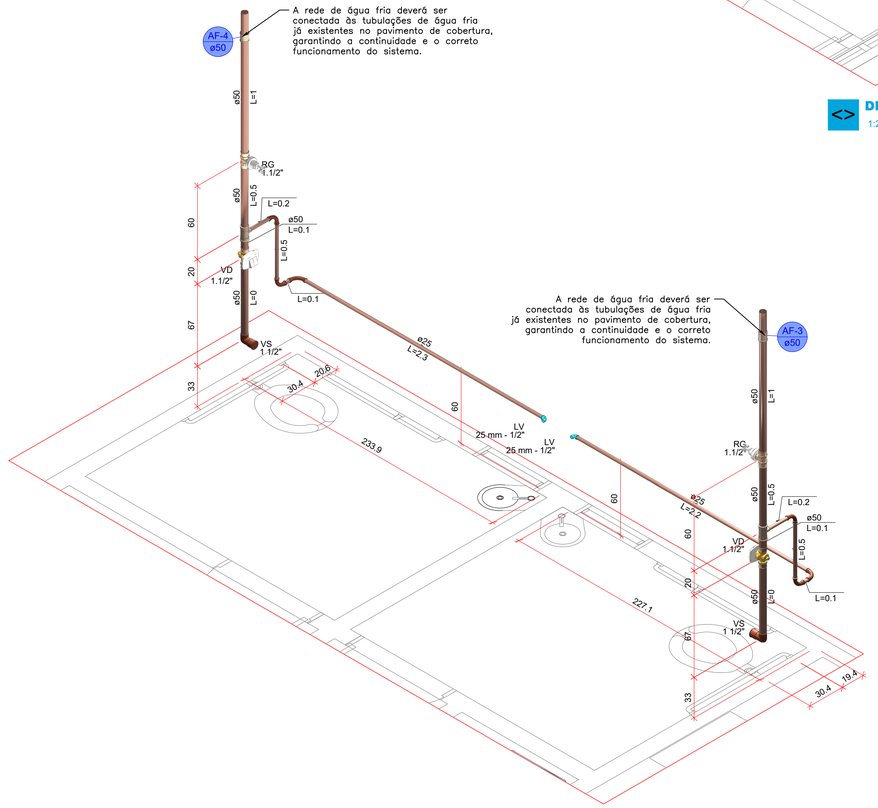

PROJETO HIDRÁULICO

REFORMA DA UNIDADE DE ATENDIMENTO INTEGRADO (UAI), NO MUNICÍPIO DE OLHOS D'ÁGUA-MG

Descrição do Projeto: Térreo - Hidráulico, Detalhes Isométricos, Lista de Materiais e legendas.

Responsável Tecnico:
KAREN MARIANA SOARES VIEIRA:09588931680
Assinado de forma digital por KAREN MARIANA SOARES VIEIRA:09588931680 Dados: 2026.07.21 08:23:55 -03'00'
Káren Mariana Soares Vieira
Engenheiro(a) Civil - Crea: 332.425-D/MG

Endereço: Rua São João, 135 , Bela Vista, Olhos D'Água-MG.

Contratante:
RODRIGO VIEIRA DE MATOS:09977653640
Assinado de forma digital por RODRIGO VIEIRA DE MATOS:09977653640 Dados: 2026.07.21 10:48:15 -03'00'
Rodrigo Vieira de Matos
Prefeito Municipal de Olhos d' Água-MG

Área (m²): 154,06 m²	Tipo da Edificação: Construção	Prancha: 01/01
Data: 25 de junho de 2026.	Art.:	
Referência / Número da pasta: VLK - 3PSP - OLH -13	Escala: Indicada	

Contratada:
ENGENHARIA
(38) 9 9977-6300
CNPJ: 57.955.661/0001-98
engenhariavlk@gmail.com
Avenida Coronel Prates, nº 409, Sala 301
Centro, Montes Claros-MG

Contratante:
PREFEITURA MUNICIPAL DE OLHOS D'ÁGUA
Trabalhando com amor. Construindo com fé.
Praça Dona Quita, 90, Centro, Olhos D'Água – MG.
CEP 39.390-000 - CNPJ 01.612.547/0001-00
Tel.: (38) 3225-0086
E-mail: prefeituraolhosdagua@gmail.com
(38) 3225-0086
CNPJ: 01.612.547/0001-00
prefeituraolhosdagua@gmail.com
Praça Dona Quita, nº90, Centro
Olhos d' Água-MG