


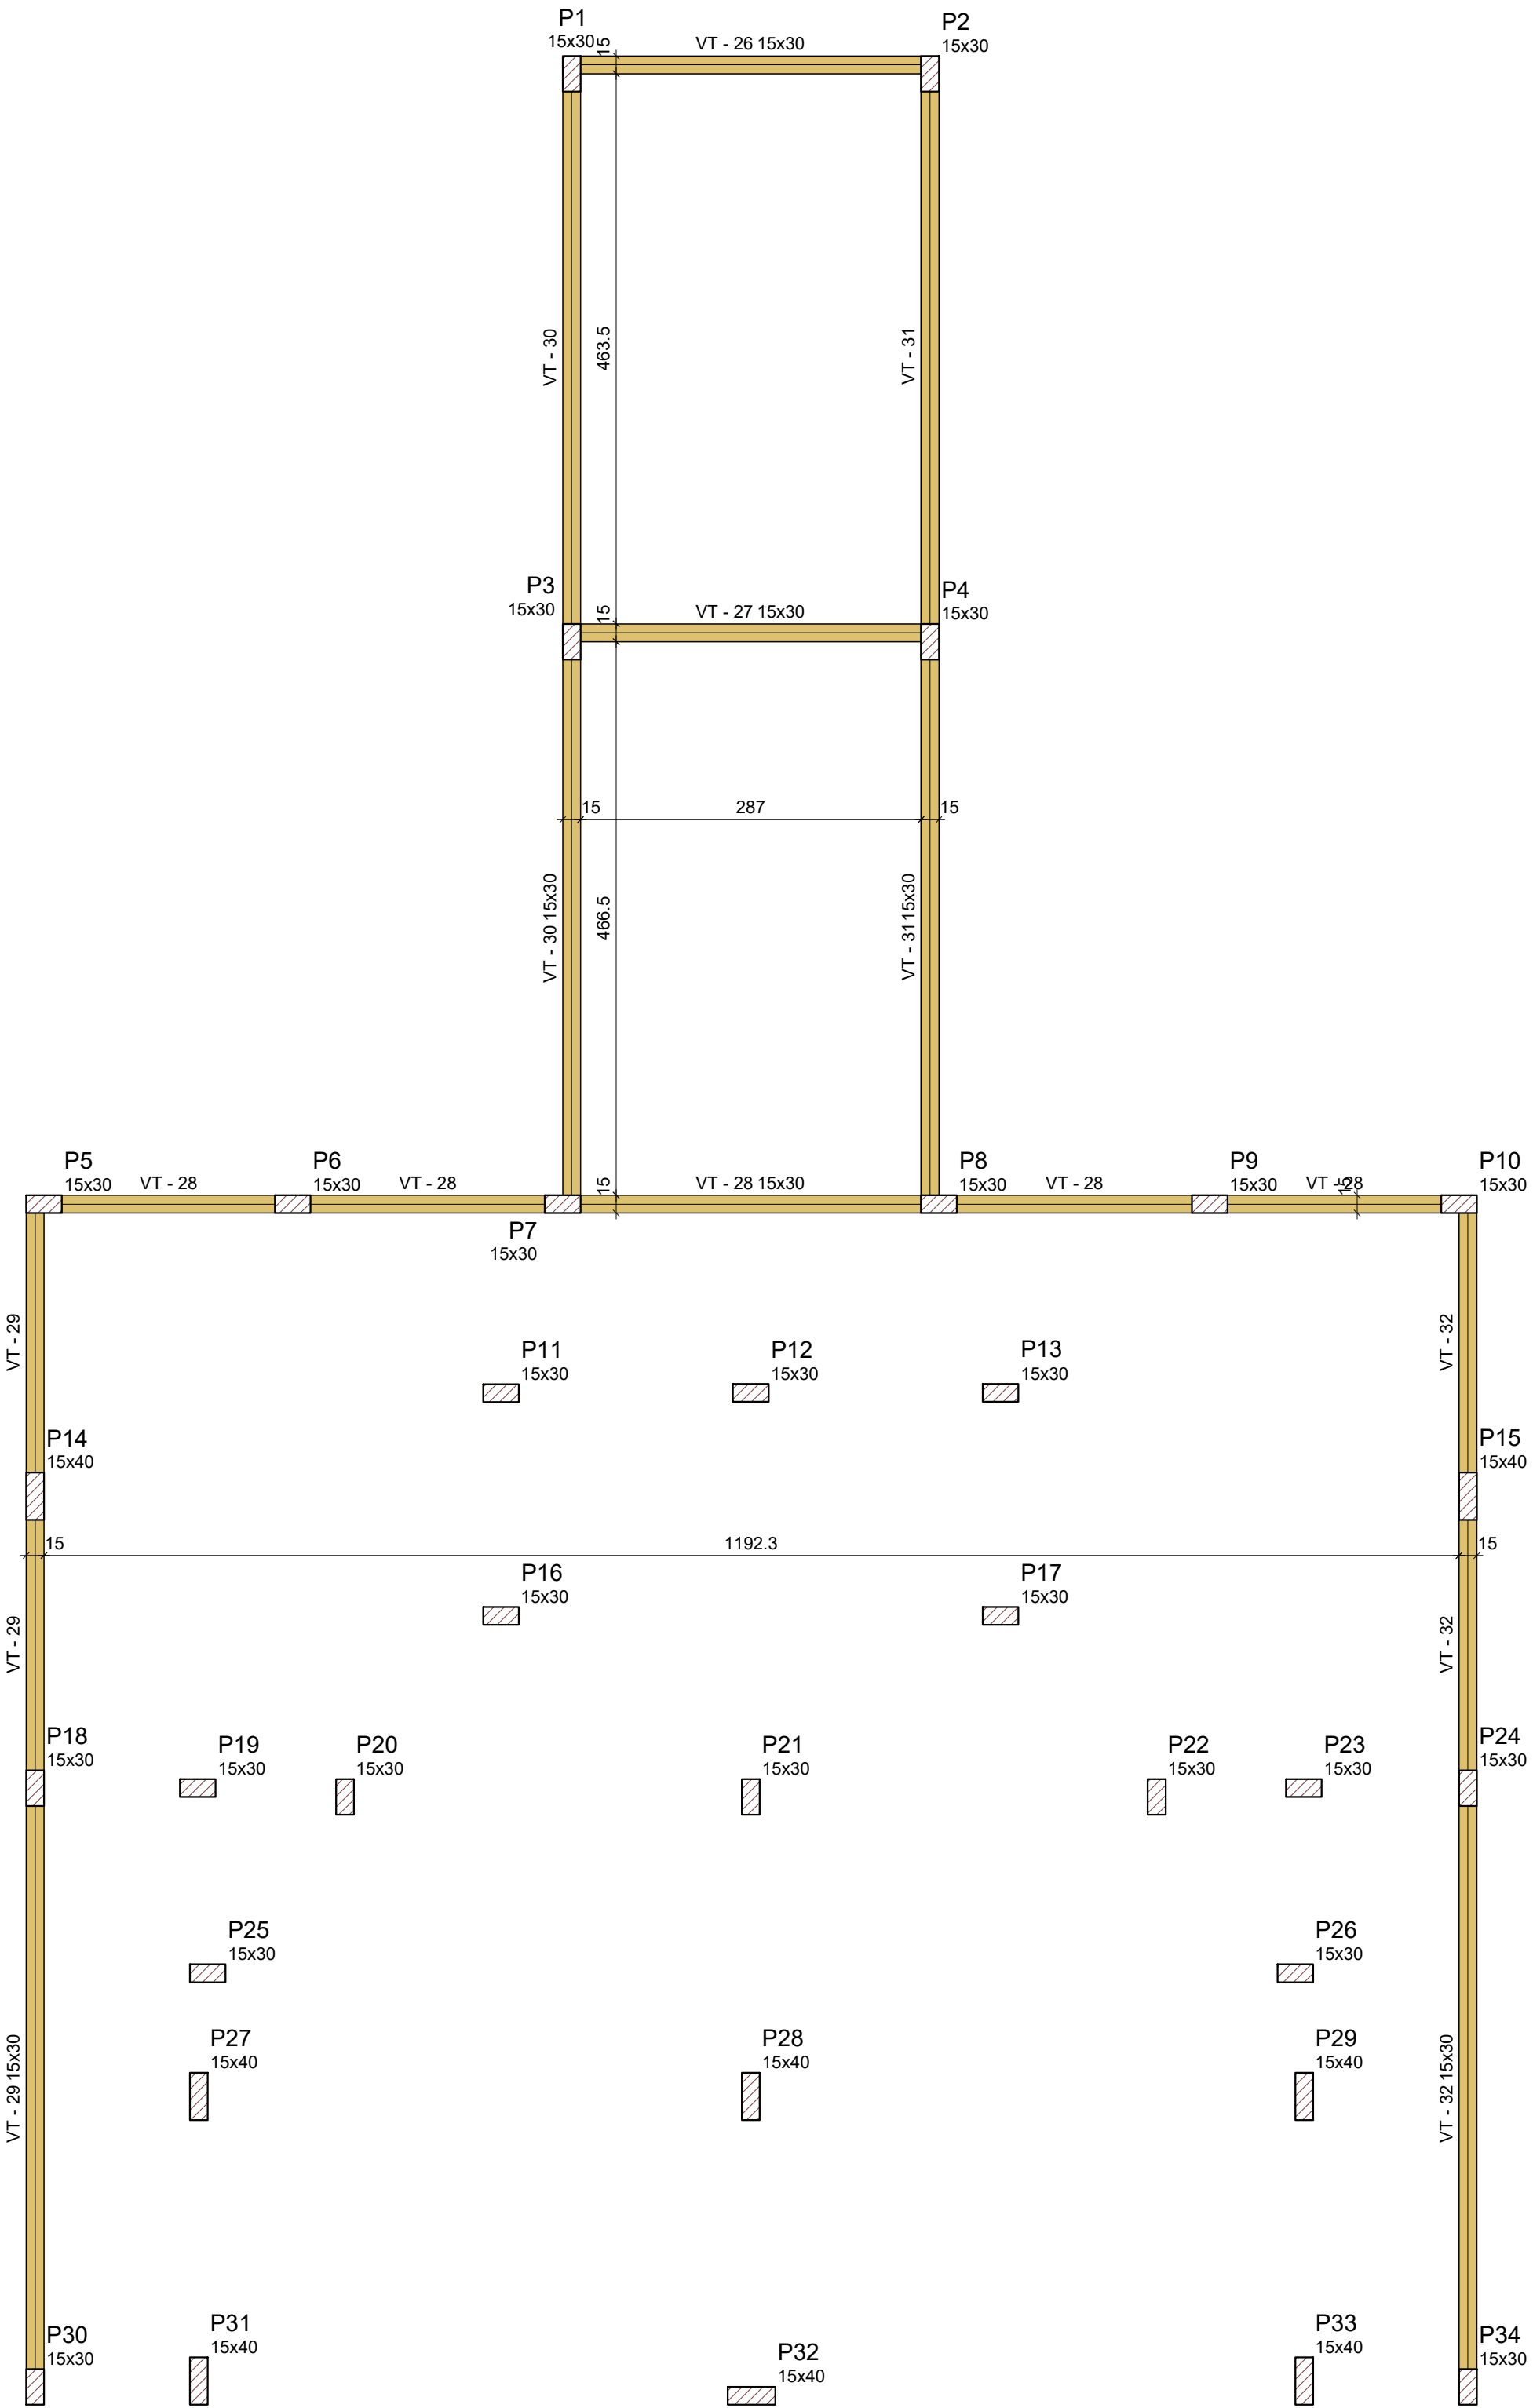

Vigas			
Nome	Seção (cm)	Elevação (cm)	Nível (cm)
VT - 26	15x30	0	200
VT - 27	15x30	0	200
VT - 28	15x30	0	200
VT - 29	15x30	0	200
VT - 30	15x30	0	200
VT - 31	15x30	0	200
VT - 32	15x30	0	200

Características dos materiais	
fck	Ecs
(kgf/cm²)	(kgf/cm²)
250	241500

Dimensão máxima do agregado = 19 mm

Pilares			
Nome	Seção (cm)	Elevação (cm)	Nível (cm)
P1	15x30	0	200
P2	15x30	0	200
P3	15x30	0	200
P4	15x30	0	200
P5	15x30	0	200
P6	15x30	0	200
P7	15x30	0	200
P8	15x30	0	200
P9	15x30	0	200
P10	15x30	0	200
P11	15x30	0	200
P12	15x30	0	200
P13	15x30	0	200
P14	15x40	0	200
P15	15x40	0	200
P16	15x30	0	200
P17	15x30	0	200
P18	15x30	0	200
P19	15x30	0	200
P20	15x30	0	200
P21	15x30	0	200
P22	15x30	0	200
P23	15x30	0	200
P24	15x30	0	200
P25	15x30	0	200
P26	15x30	0	200
P27	15x40	0	200
P28	15x40	0	200
P29	15x40	0	200
P30	15x30	0	200
P31	15x40	0	200
P32	15x40	0	200
P33	15x40	0	200
P34	15x30	0	200

Legenda dos pilares	
	Pilar que passa

Legenda das vigas e paredes	
	Viga

Forma intermediária do pavimento TÉRREO (Nível 200)

escala 1:50

Aprovação do Município:

PROJETO ESTRUTURAL

CONSTRUÇÃO DE VESTIÁRIO E REFORMA DE ARQUIBANCADA, NO MUNICÍPIO DE OLHOS D' ÁGUA-MG

Descrição do Projeto: Detalhes Formas Intermediárias e Legendas

Endereço: Rua Carbonita, s/n, zona urbana, Olhos d'Água/MG.

Responsável Técnico:
KAREN MARIANA SOARES
VEIRA.09588911680
Autorizada de forma digital por KAREN MARIANA SOARES VEIRA.09588911680
Data: 2026.05.05 09:34:01 -0300

Káren Mariana Soares Vieira
Engenheiro(a) Civil - Crea: 332.425-D/MG
Contratante: RODRIGO VIEIRA DE MATOS.095776536
40
Autorizado de forma digital por RODRIGO VIEIRA DE MATOS.095776536
Data: 2026.05.05 14:44:21 -0300

Rodrigo Vieira de Matos
Prefeito Municipal de Olhos d' Água-MG

Área (m²): 265,00 m²

Data: 18 de março de 2026.

Referência / Número da pasta: VLK - 3PSP - OLH -07

Tipo da Edificação: Construção

Art.: MG20264791451

Escala: Indicada

Prancha:

04/11

ENGENHARIA

Contratante:

OLHOS D'ÁGUA
Publicidade com senha. Consultado em 31/05/2026

Prancha: Rua Carbonita, s/n, zona urbana, Olhos d'Água-MG
CNPJ: 01.612.547/0001-00
E-mail: prefeitura@olhosdagua@gmail.com

(38) 9 9977-6300
CNPJ: 57.955.661/0001-98
engenharivlk@gmail.com
Avenida Coronel Prates, nº 409, Sala 301
Centro, Montes Claros-MG

(38) 3225-0086
CNPJ: 01.612.547/0001-00
prefeituraolhosdagua@gmail.com
Praça Dona Quita, nº90, Centro
Olhos d' Água-MG