




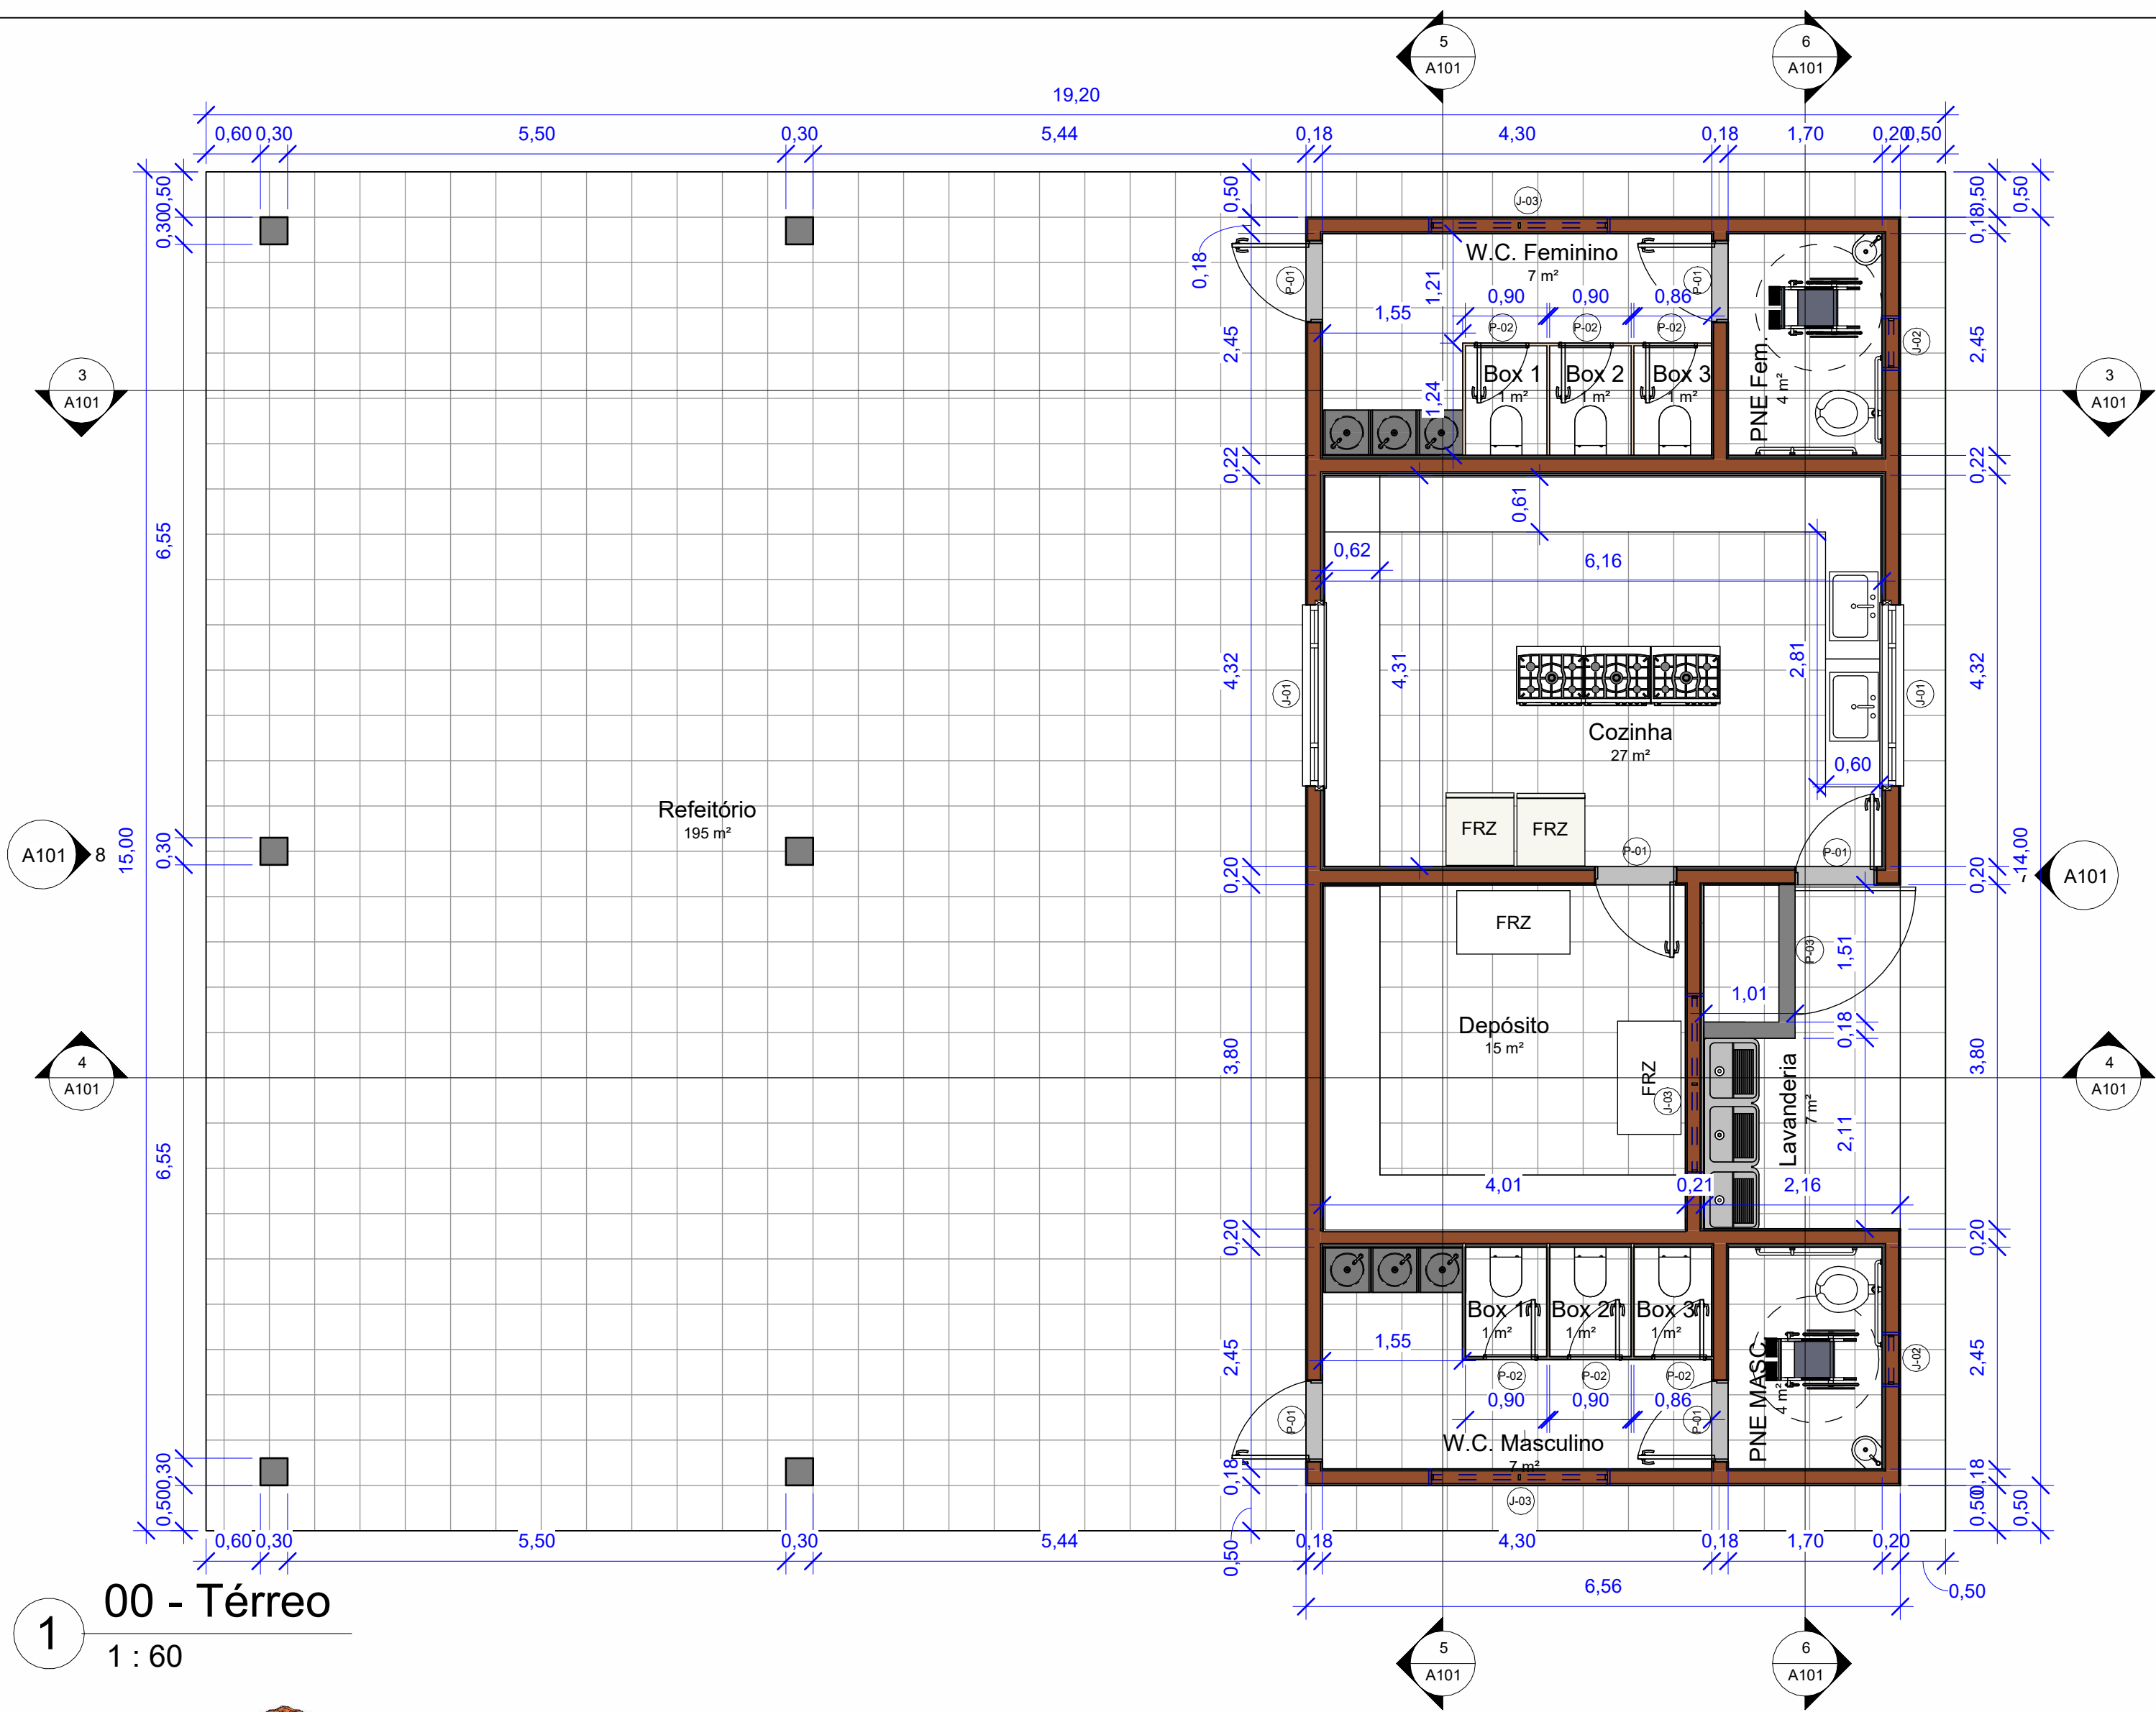


1 00 - Térreo
1 : 60

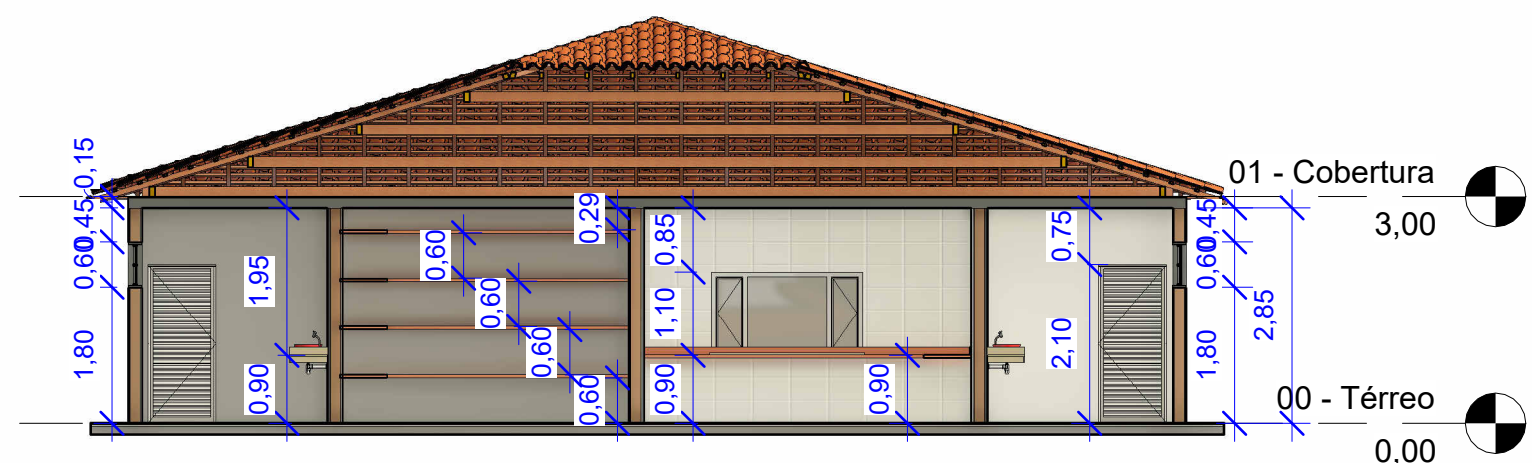


5 Corte CC
1 : 100

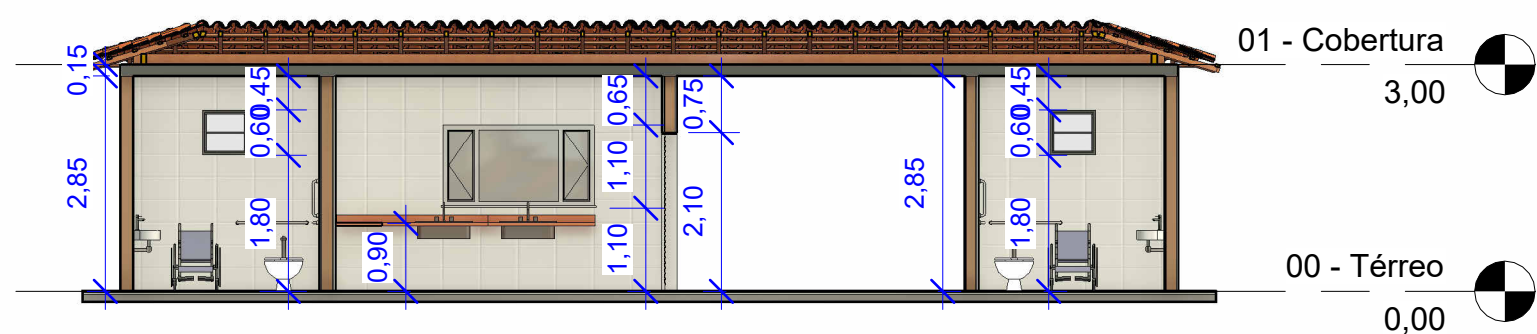


6 Corte DD
1 : 100

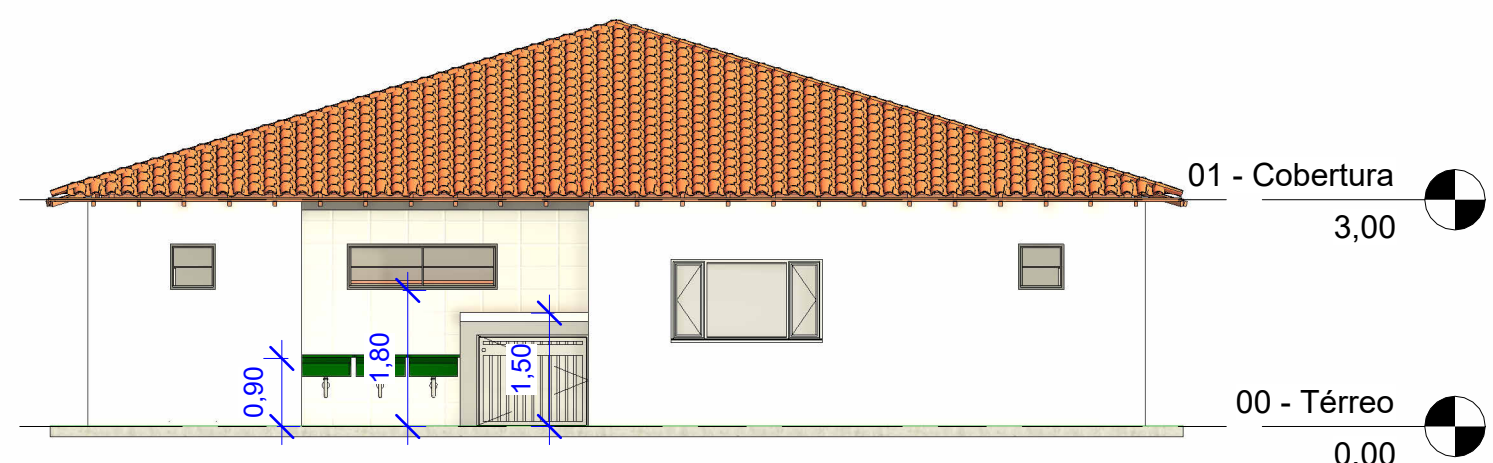


7 Vista Posterior
1 : 100

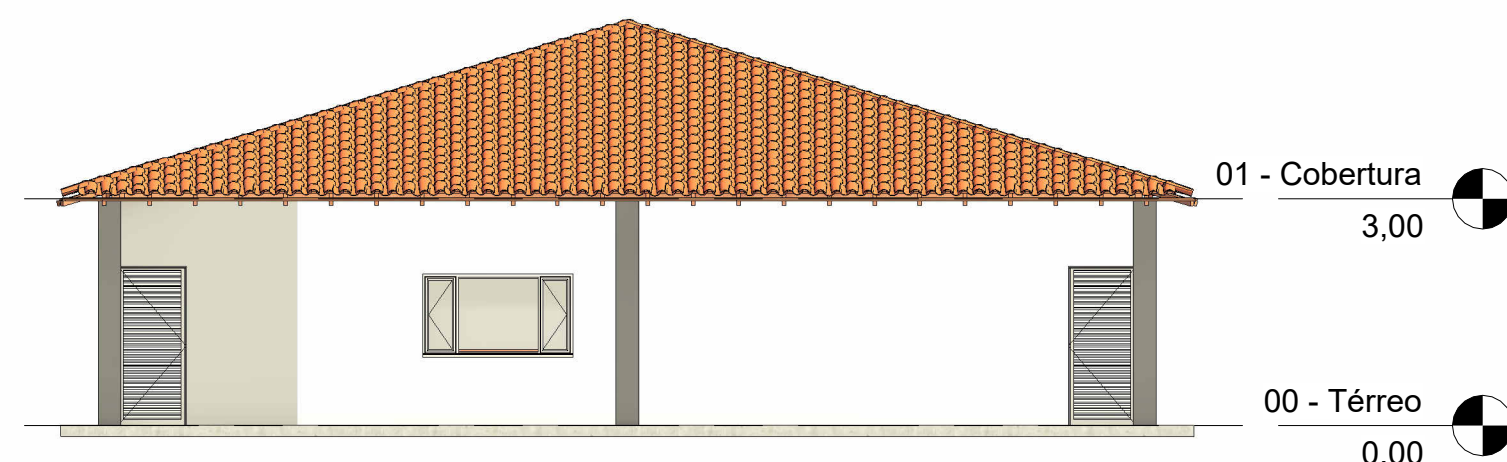


8 Vista Frontal
1 : 100

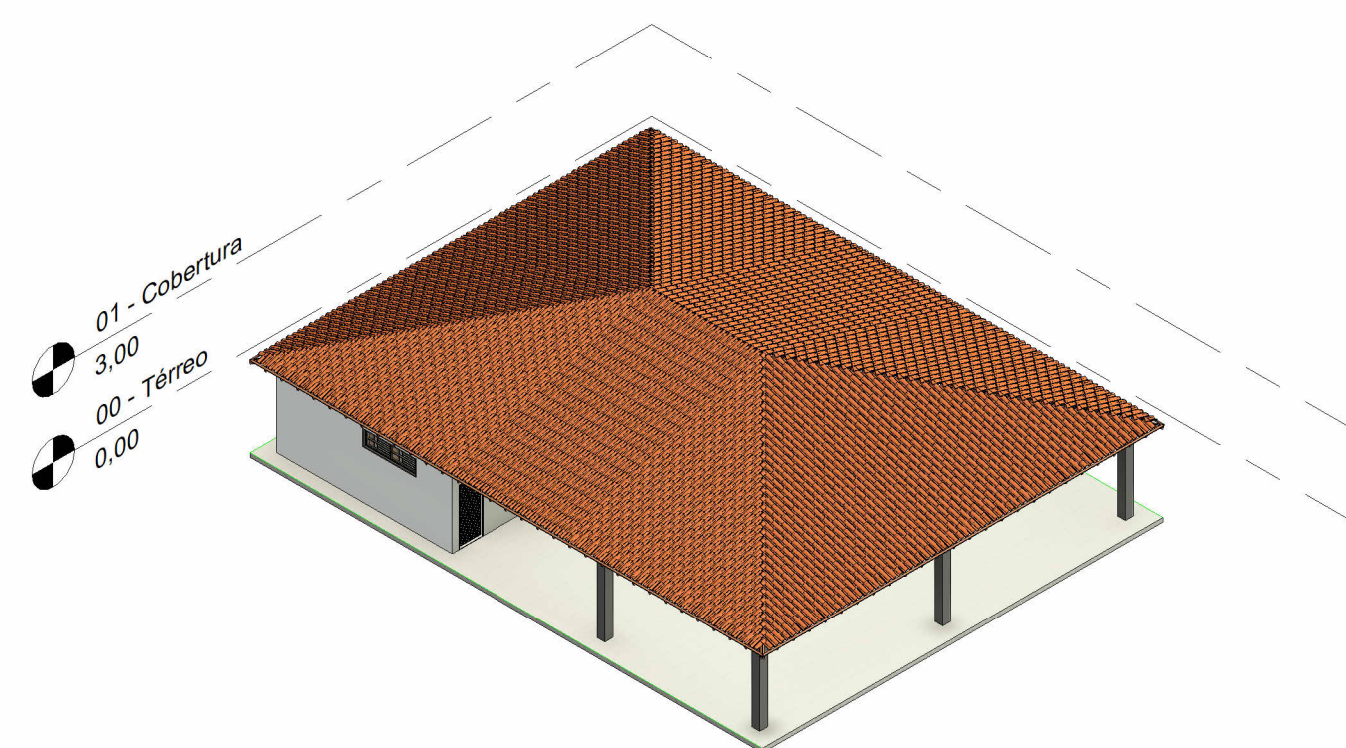


9 Prespectiva 3D

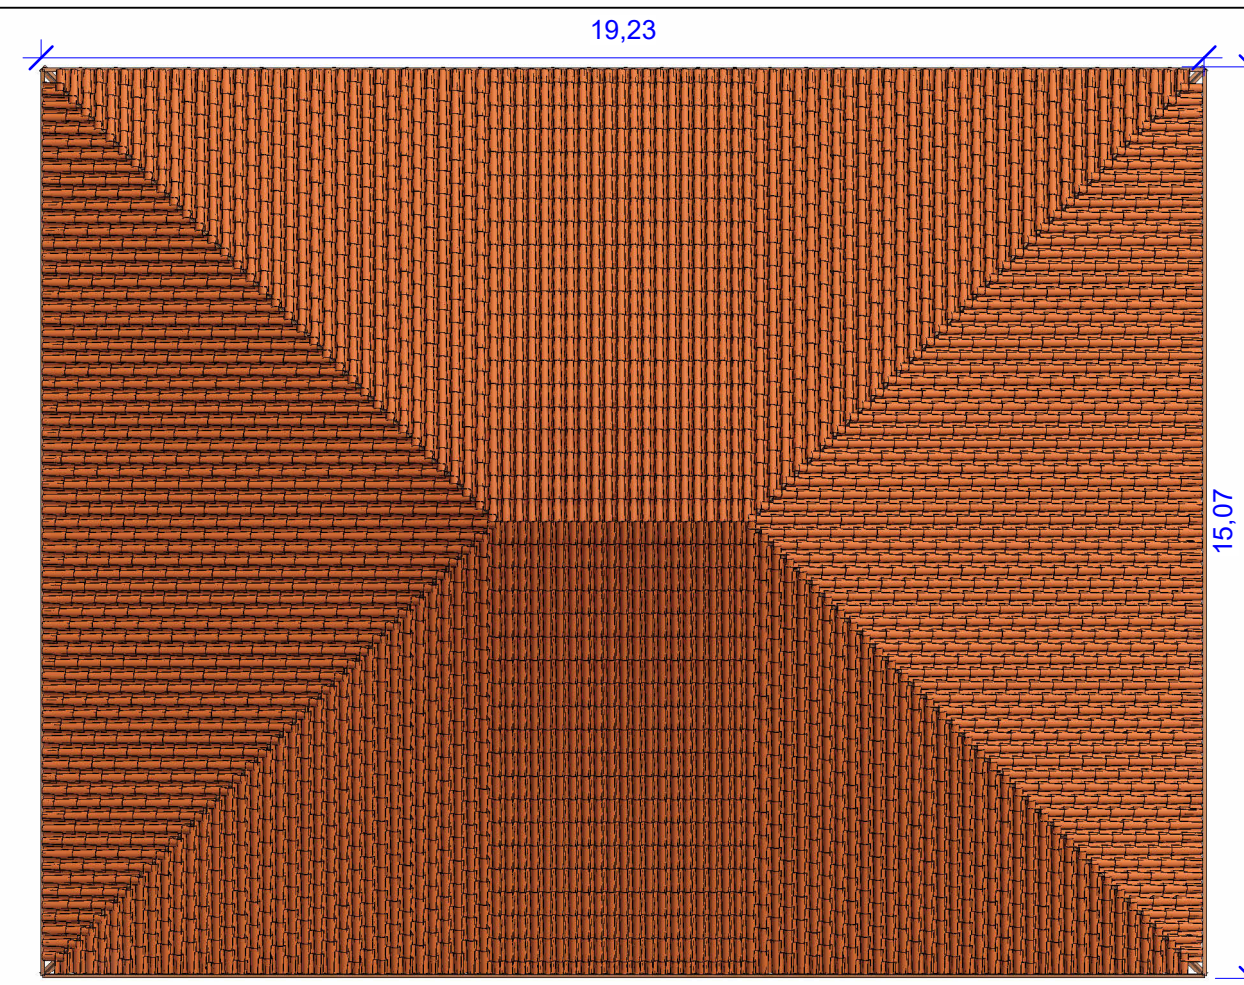

2 01 - Cobertura
1 : 125

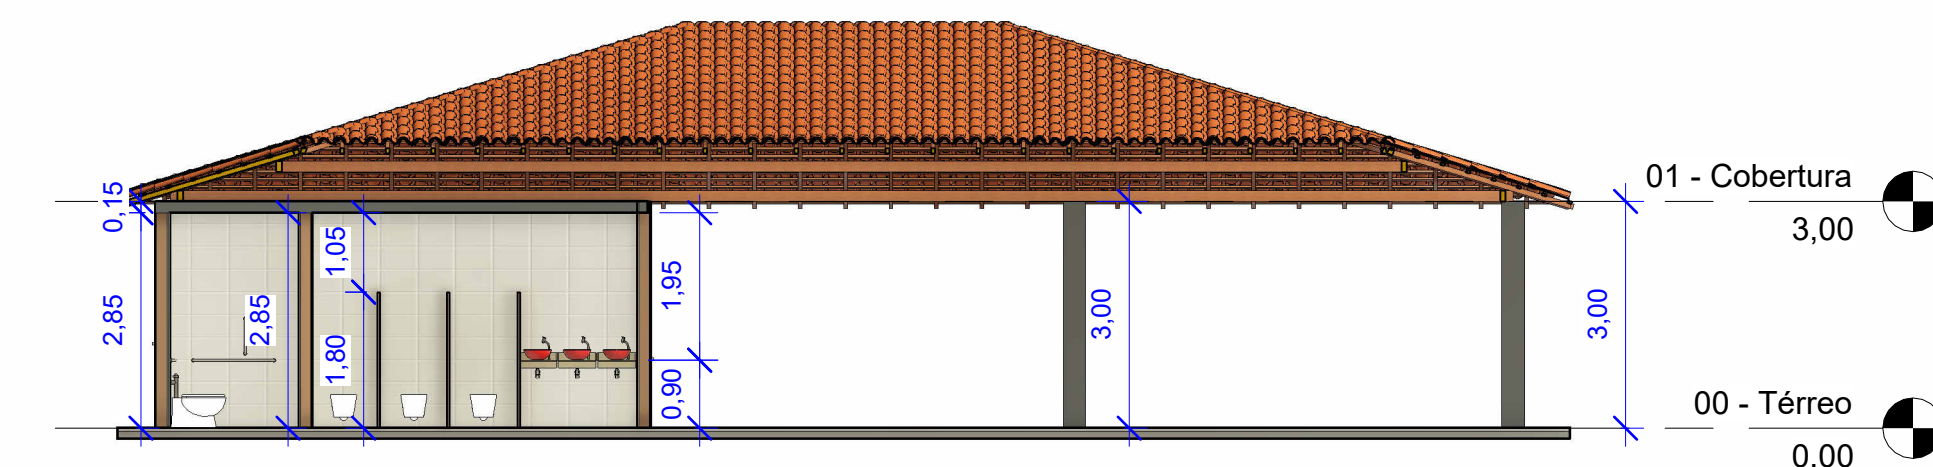

3 Corte AA
1 : 100

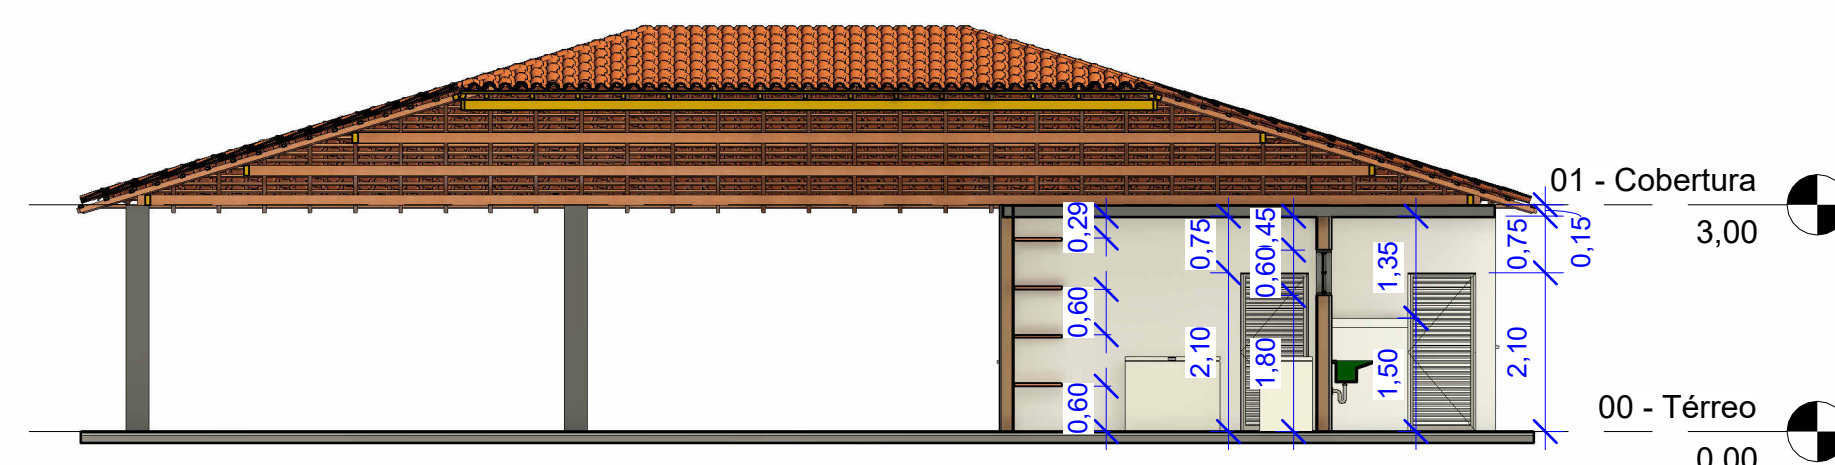

4 Corte BB
1 : 100

1 - QUADRO DE ESQUADRIAS PORTAS				
Marca de tipo	Contagem	Largura	Altura	Descrição
P-01	6	0,90	2,10	Porta de Alumínio
P-02	6	0,60	1,60	Porta em Metalon
P-03	1	1,40	1,20	Portão em Metalon tipo Lambril

Total geral: 13

3 - QUADRO DE ÁREAS		
Nível	Nome	Área
00 - Térreo	Box 1	1 m²
00 - Térreo	Box 1	1 m²
00 - Térreo	Box 2	1 m²
00 - Térreo	Box 2	1 m²
00 - Térreo	Box 3	1 m²
00 - Térreo	Box 3	1 m²
00 - Térreo	Cozinha	27 m²
00 - Térreo	Depósito	15 m²
00 - Térreo	Lavanderia	7 m²
00 - Térreo	PNE Fem.	4 m²
00 - Térreo	PNE MASC.	4 m²
00 - Térreo	Refeitório	195 m²
00 - Térreo	W.C. Feminino	7 m²
00 - Térreo	W.C. Masculino	7 m²

2 - QUADRO DE ESQUADRIAS JANELAS					
Marca de tipo	Contagem	Largura	Altura	Altura do peitoril	Descrição
J-01	2	2,00	1,10	<varia>	Janela de correr 4 folhas Alumínio + vidro
J-02	2	0,60	0,60	1,80	Janela basculante 1 folha de alumínio e vidro
J-03	3	2,00	0,60	1,80	Janela basculante 2 folhas de alumínio e vidro

Total geral: 7

PROJETO ARQUITETÔNICO

CONSTRUÇÃO DE NOVA ÁREA DE CONVIVÊNCIA NA ESCOLA MUNICIPAL PAULO VIEIRA SOUTO

Descrição do Projeto: Planta Baixa Térreo; Planta de Cobertura; Cortes, Fachadas; Perspectivas 3D, Quadro de Esquadrias e Croqui de Localização.

Endereço: Rua São João nº 101 , Bairro Alto da Bela Vista, Olhos D'Água-MG.

Responsável Técnico:

KAREN MARIANA SOARES VIEIRA 09588911680

Assinado de forma digital por KAREN MARIANA SOARES VIEIRA 09588911680
Dados: 2026.05.07 13:03:22 -03'00'

Káren Mariana Soares Vieira
Engenheiro(a) Civil - Crea: 332.425-D/MG

Contratante:

RODRIGO VIEIRA DE MATOS 09977653640

Assinado de forma digital por RODRIGO VIEIRA DE MATOS 09977653640
Dados: 2026.05.07 15:17:52 -03'00'

Rodrigo Vieira de Matos
Prefeito Municipal de Olhos d' Água-MG

Área (m²): 288,00 m²

Data: 04 de maio de 2026.

Referência / Número da pasta: VLK - 3PSP - OLH - 20

Prancha:

01/01

Contratada:

ENGENHARIA

Contratante:

OLHOS D'ÁGUA

Assinado de forma digital por OLHOS D'ÁGUA
Dados: 2026.05.07 15:17:52 -03'00'

(38) 9 9977-6300

CNPJ: 57.955.661/0001-98

engenhariavlk@gmail.com

Avenida Coronel Prates, nº 409, Sala 301

Centro, Montes Claros-MG

(38) 3225-0086

CNPJ: 01.612.547/0001-00

prefeituraolhosdagua@gmail.com

Praça Dona Quíria, nº 90, Centro

Olhos d' Água-MG