
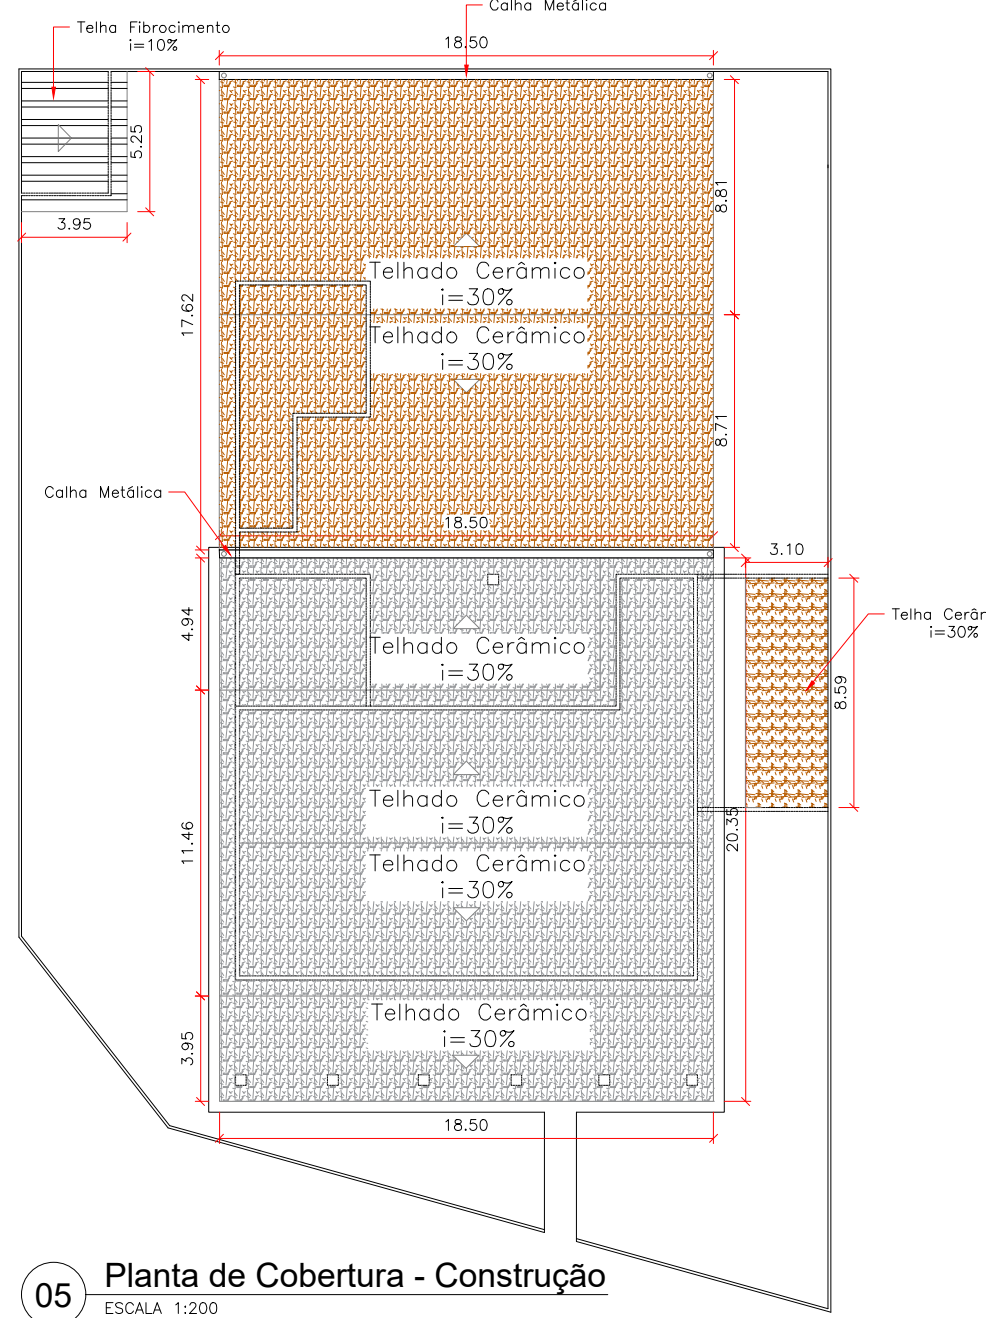
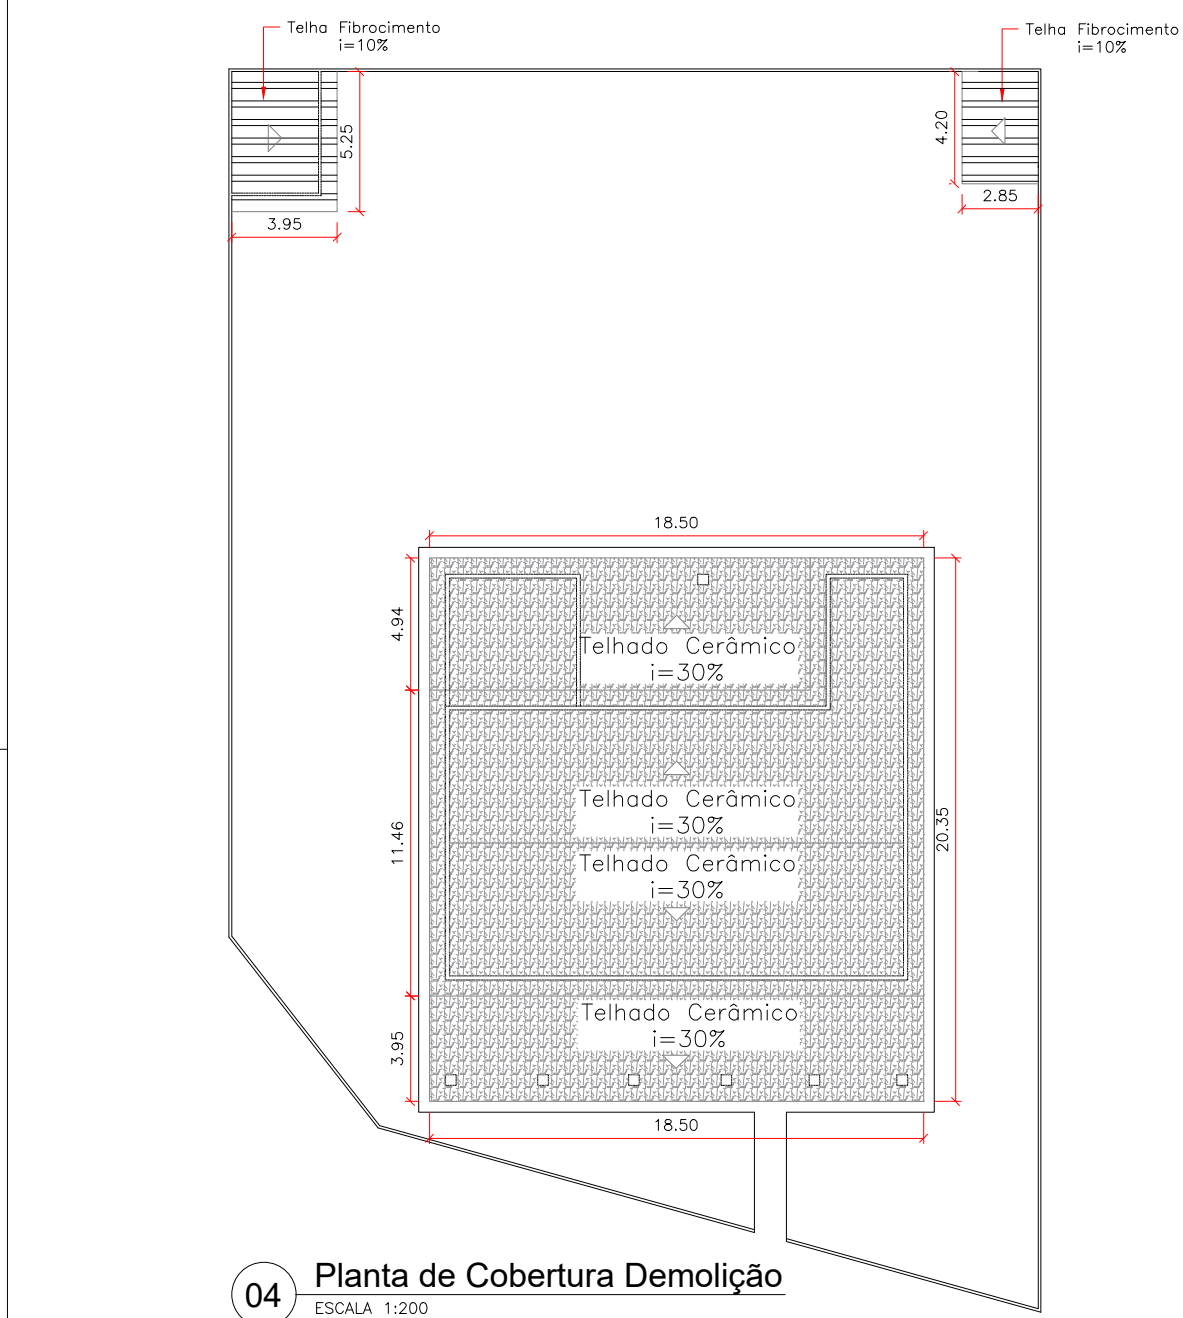
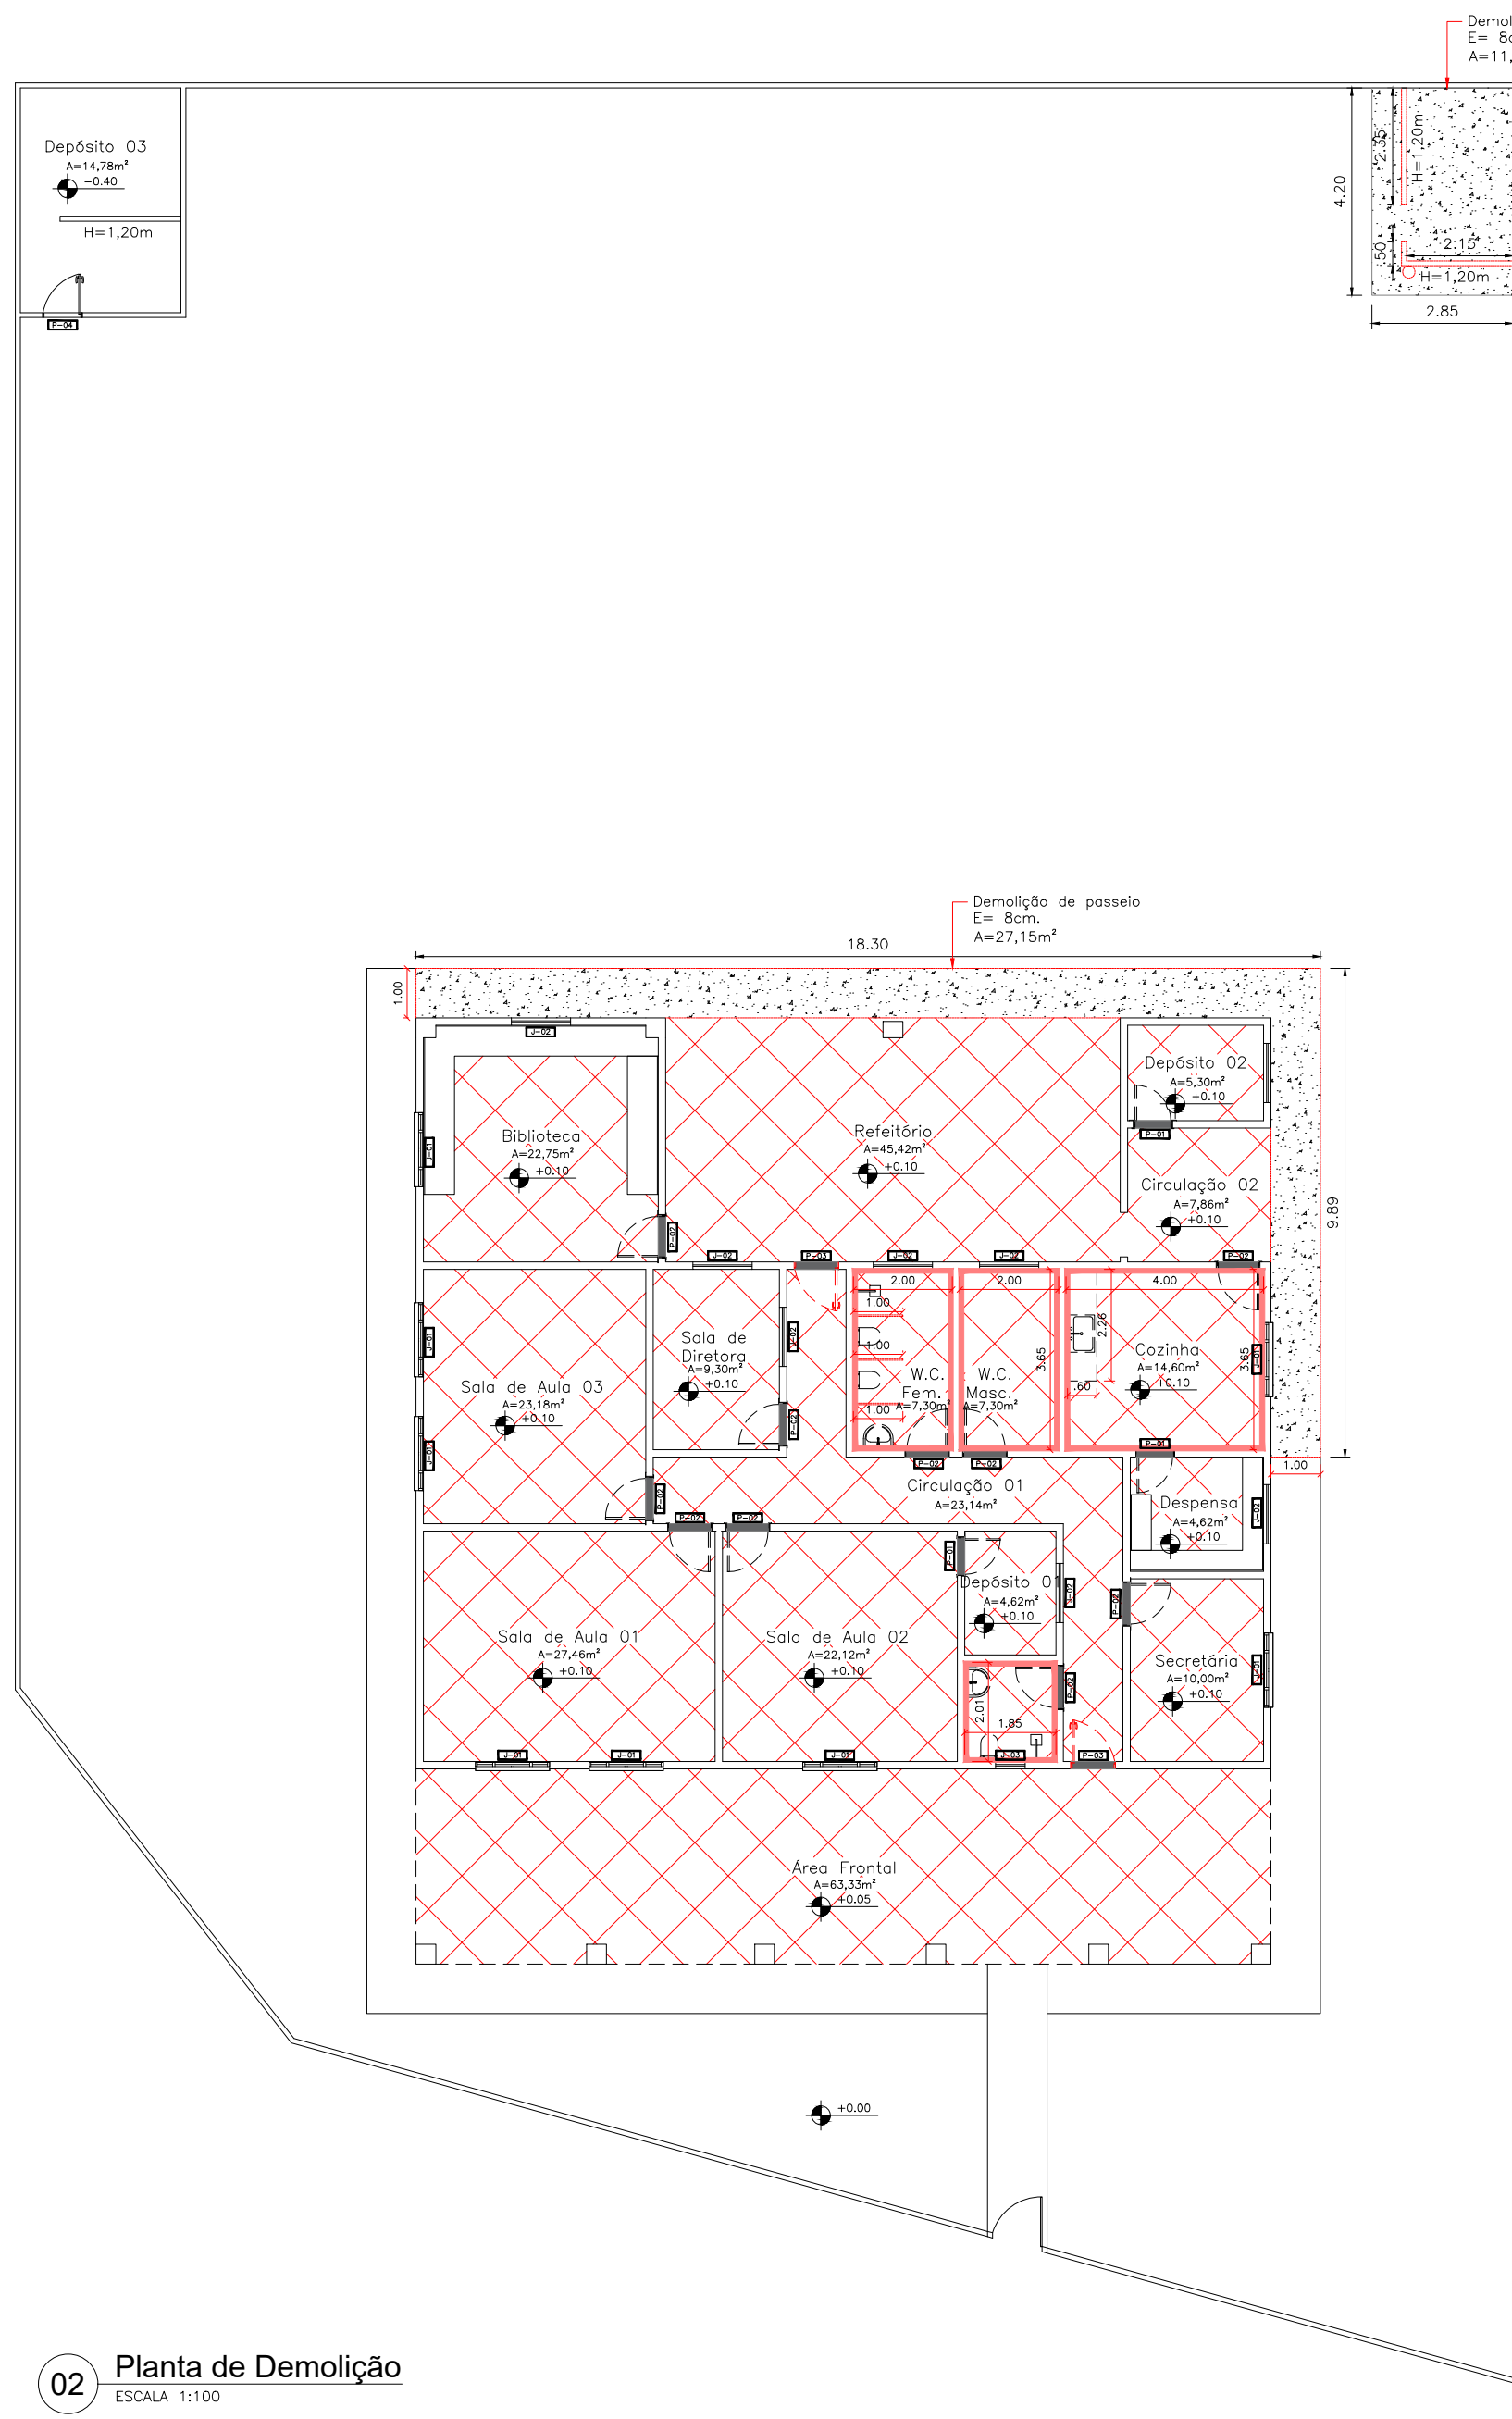


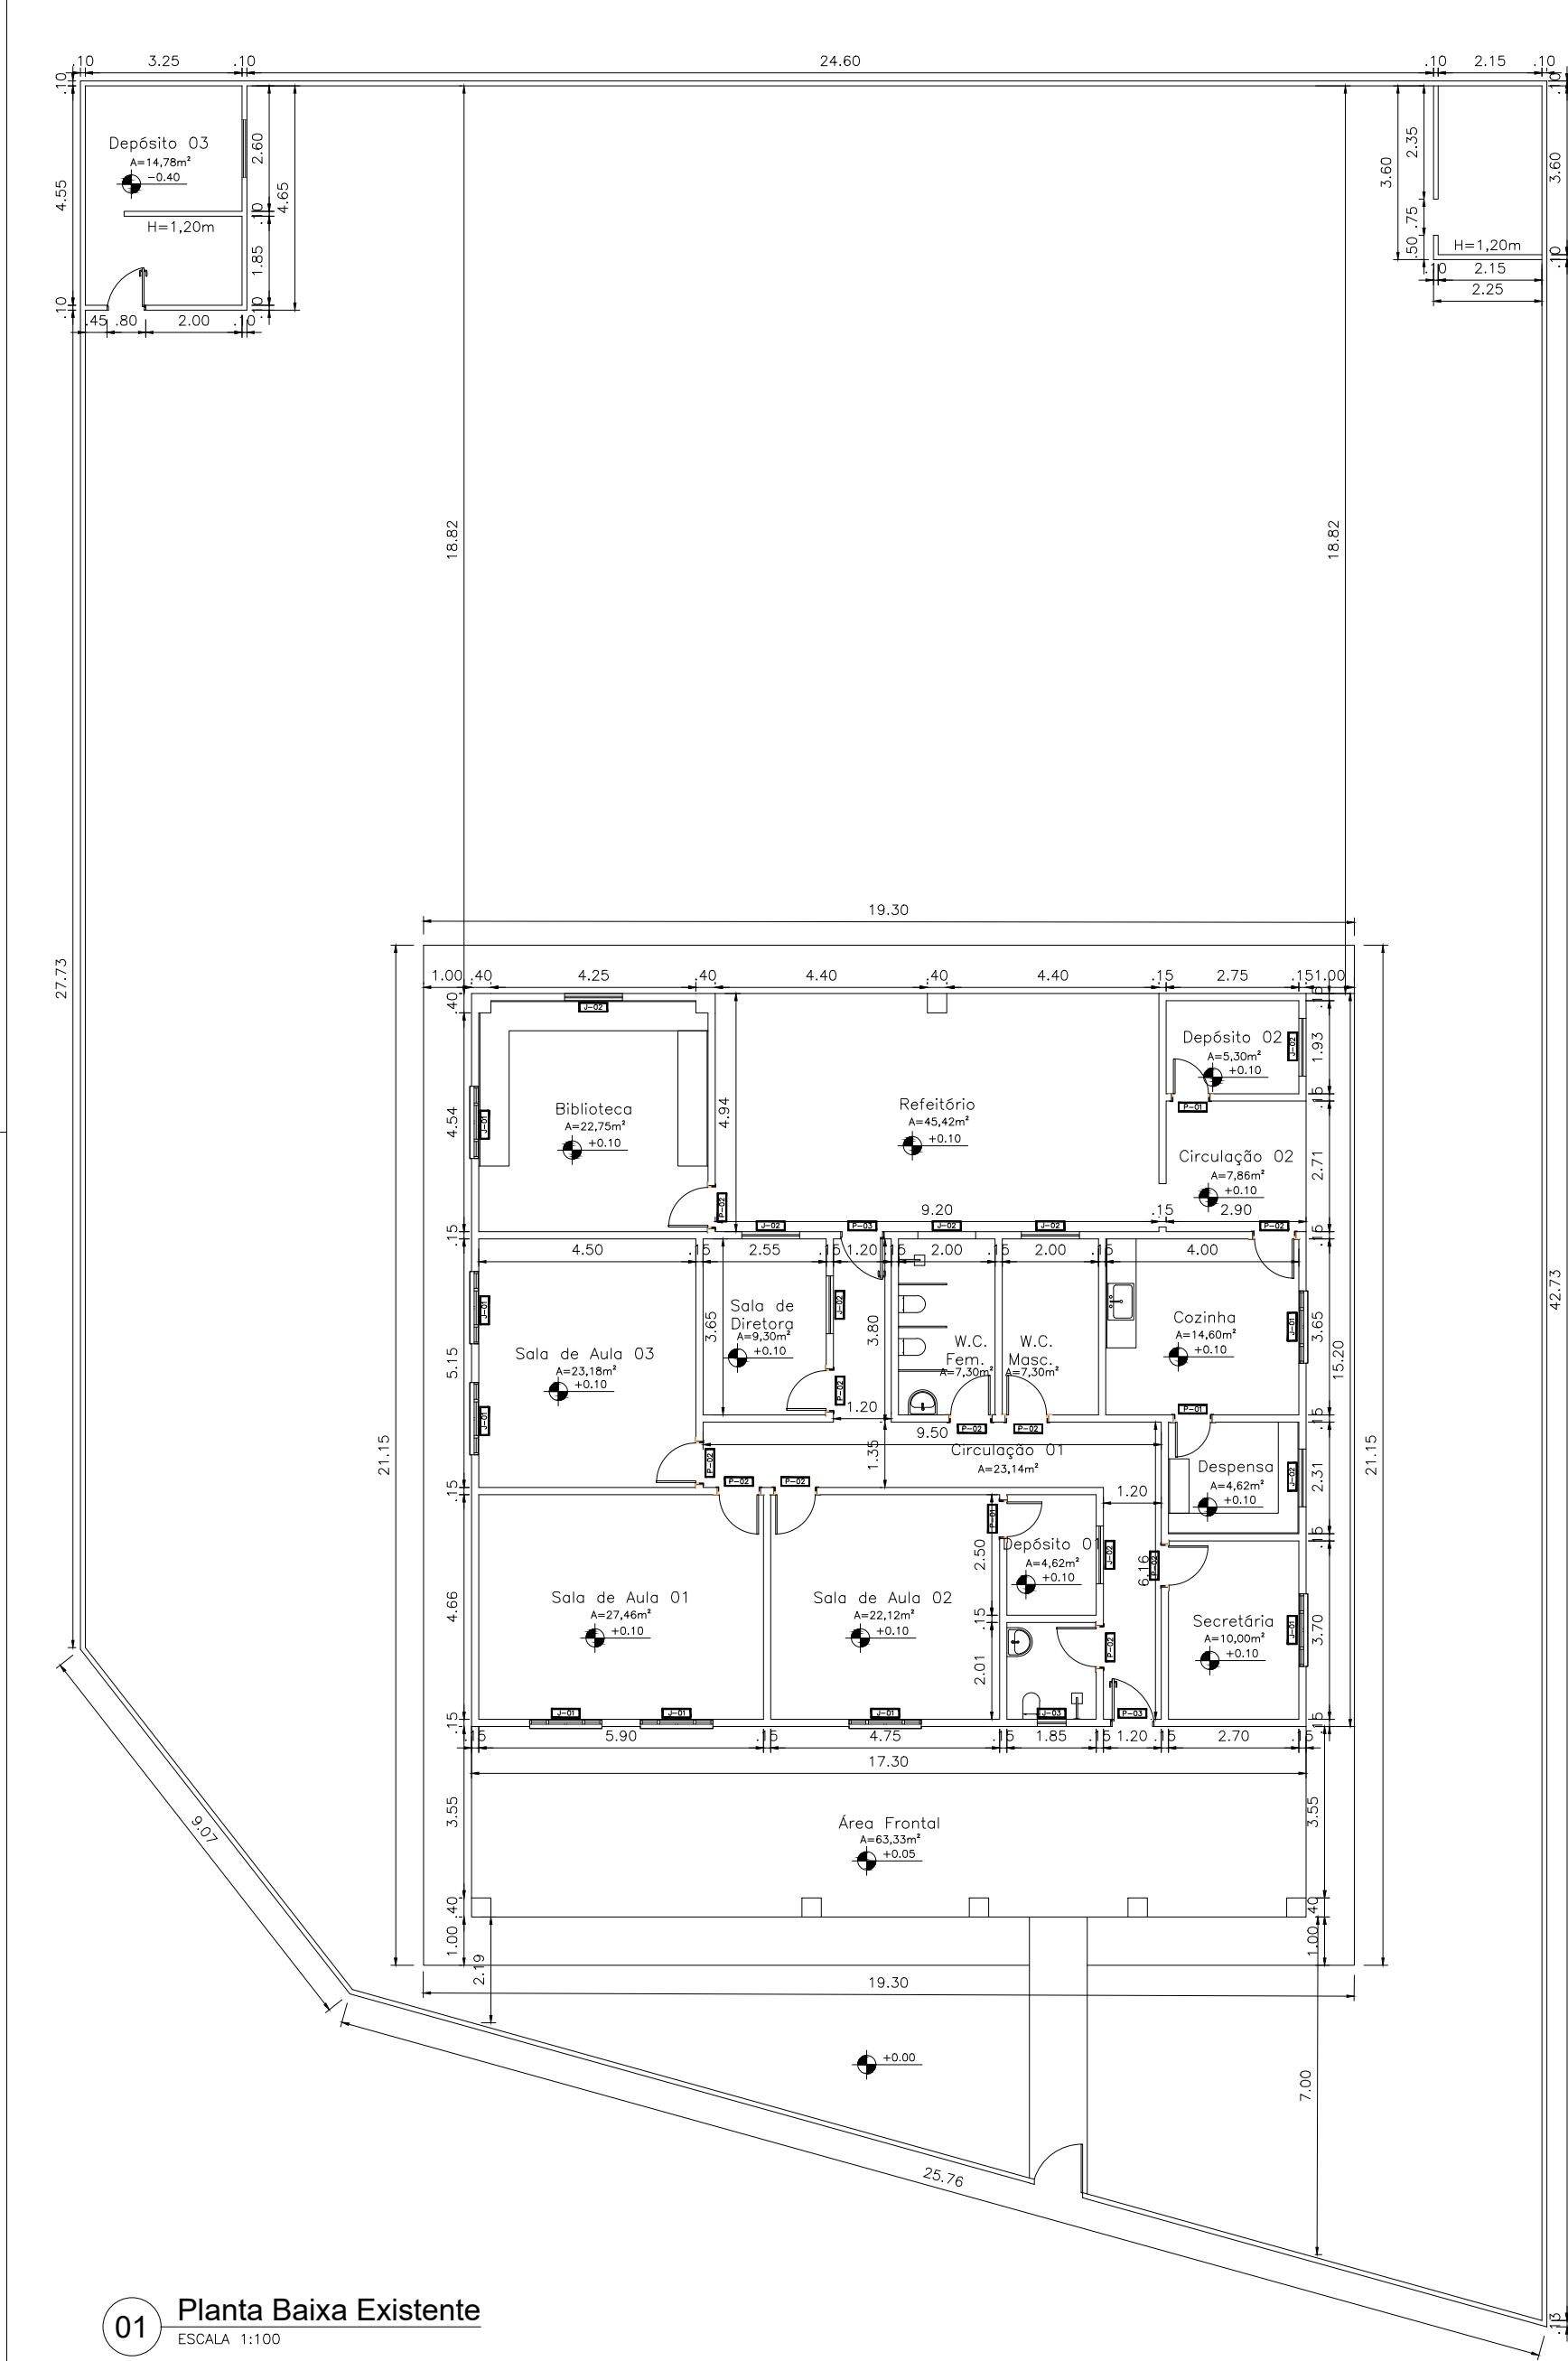

Quadro de Demolição		
Item	Descrição	Quantidade
	Demolição de alvenaria H = 1,20m, exceto nos trechos com alturas diferentes indicados em projeto.	0,49 m ²
	Demolição de piso cerâmico 45x45, inclusive rodapé, nos locais indicados em projeto.	302,02 m ²
	Remoção de revestimentos cerâmicos, conforme locais indicados em projeto.	82,12 m ²
	Remoção de vaso sanitário.	3 Unidades
	Remoção de pia com coluna.	3 Unidades
	Remoção de Bancada 1,40x0,60m.	1 Unidades
	Remoção de portas internas 0,80x2,10cm.	9,87 m ²
	Remoção de portas internas 0,70x2,10cm.	27,15 m ² - 2,17m ²
	Demolição de piso de concreto, E=6,0 cm - conforme projeto.	11,97 m ²
	Remoção de tramo de Madeira e telhado Cerâmico - 0,60 m.	2,16 m ²
	Remoção de Vidro Incolor	

Quadro de Ampliação e Reforma		
Item	Descrição	Quantidade
	Execução de alvenaria H = 3,00m, exceto nos trechos com alturas diferentes indicados em projeto.	130,19 m ²
	Execução de chapisco e reboco nas edificações novas, conforme projeto, e realização de 50% de manutenção nos locais indicados pela fiscalização, área externa.	23,81 m ²
	Execução de bloco de concreto H = 0,40m, exceto nos trechos com alturas diferentes indicados em projeto.	130,19 m ²
	Execução de revestimento cerâmico 0,60x0,60m, inclusive rodapé nos locais necessários, nos locais indicados em projeto.	130,32 m ²
	Execução de revestimentos cerâmicos 0,33x0,45m, na (Cozinha, W.C.Masculino, W.C. Feminino, W.C. Social).	68,83 m ²
	Instalação de vaso sanitário.	5 Unidades
	Instalação de vaso sanitário PCD.	7 Unidades
	Instalação de Bancada em granito cinza andorinha (Conforme medidas em projeto)	4 Unidades
	Instalação de janela 0,60x0,60m.	2 Unidades
	Barra de apoio 0,80m (6 unidades); Barra de apoio 0,40 (3 unidades) instalados em alvenaria.	2 Unidades
	Instalação de porta 0,80x2,10m	10 Unidades
	Instalação de porta 0,70x2,10m	
	Instalação de porta 0,90x2,10m	
	Instalação de porta 0,60x2,10m	
	Instalação de porta 0,60x1,80m	
	Instalação de porta 0,80x1,10m	
	Execução de piso de concreto armado, E=8,0 cm - conforme projeto.	5,46 m ²
	Instalação de divisória em Ardósia H=1,80m.	11,07m ²

03 Planta de Construção
ESCALA 1:75

PROJETO ARQUITETÔNICO

PROJETO DE REFORMA E AMPLIAÇÃO DO CEME MARIA DA GLÓRIA ALVES

Descrição do Projeto: Planta Existente, Planta de Demolição, Planta de Construção, Planta de Cobertura, Demolição, Planta de Cobertura Ampliação e Quadro de Construção.

Endereço: Rua Boa Vista, 470, Centro, Olhos d'Água-MG.

Área (m²): 708,13 m²
Data: 25 de março de 2025
Referência / Número da pasta: VLK - 3PSP - OLH - 09

Responsável Técnico:

Karen Mariana Soares Vieira
Engenheira(a) Civil - Crea: 352.425-D-MG

Contratante:

Rodrigo Vieira de Matos
Prefeito Municipal de Olhos d'Água-MG

Contratada:

VLK ENGENHARIA

CNPJ: 57.955.661/0001-98
Avenida Coronel Prates, nº 409, Sala 301
Centro, Montes Claros-MG

CNPJ: 01.612.547/0001-00
Praça Dona Quilina, nº 90, Centro
Olhos d'Água-MG

1/02

01/02