




06 Corte AA
ESCALA 1:75

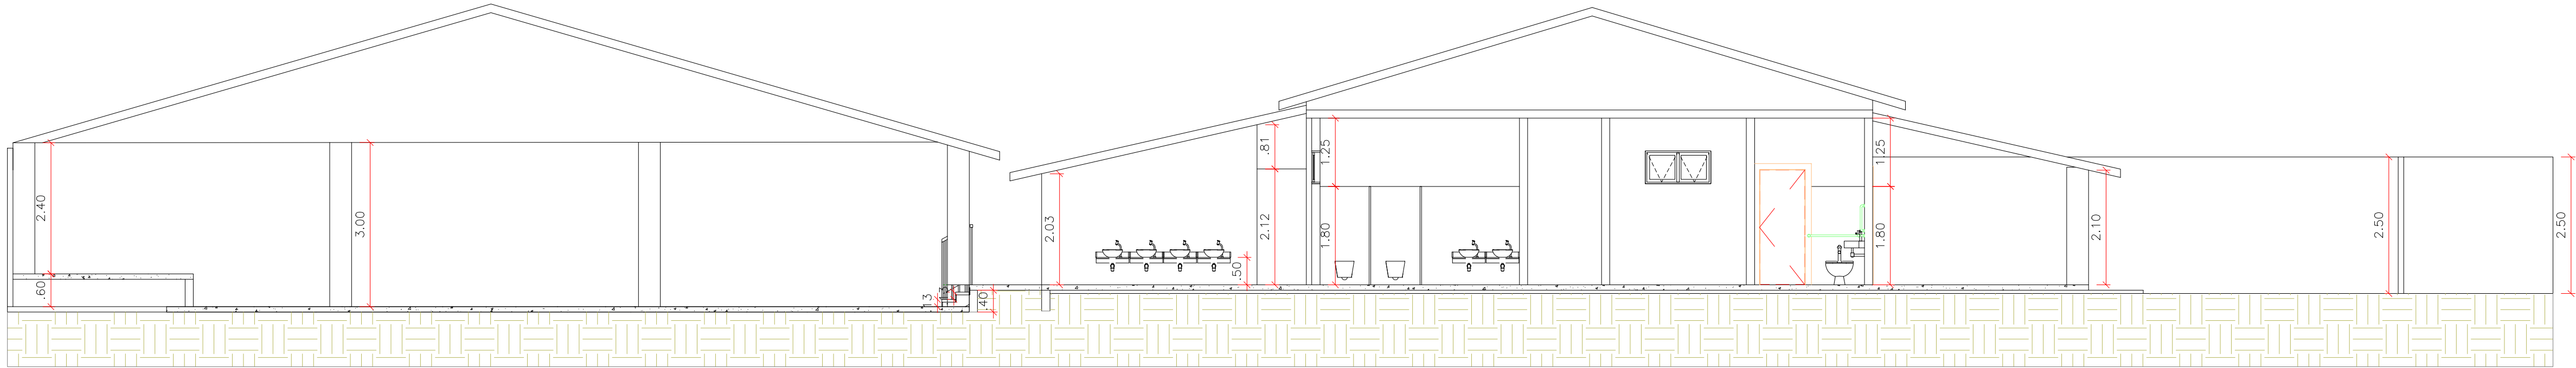

07 Corte CC
ESCALA 1:75

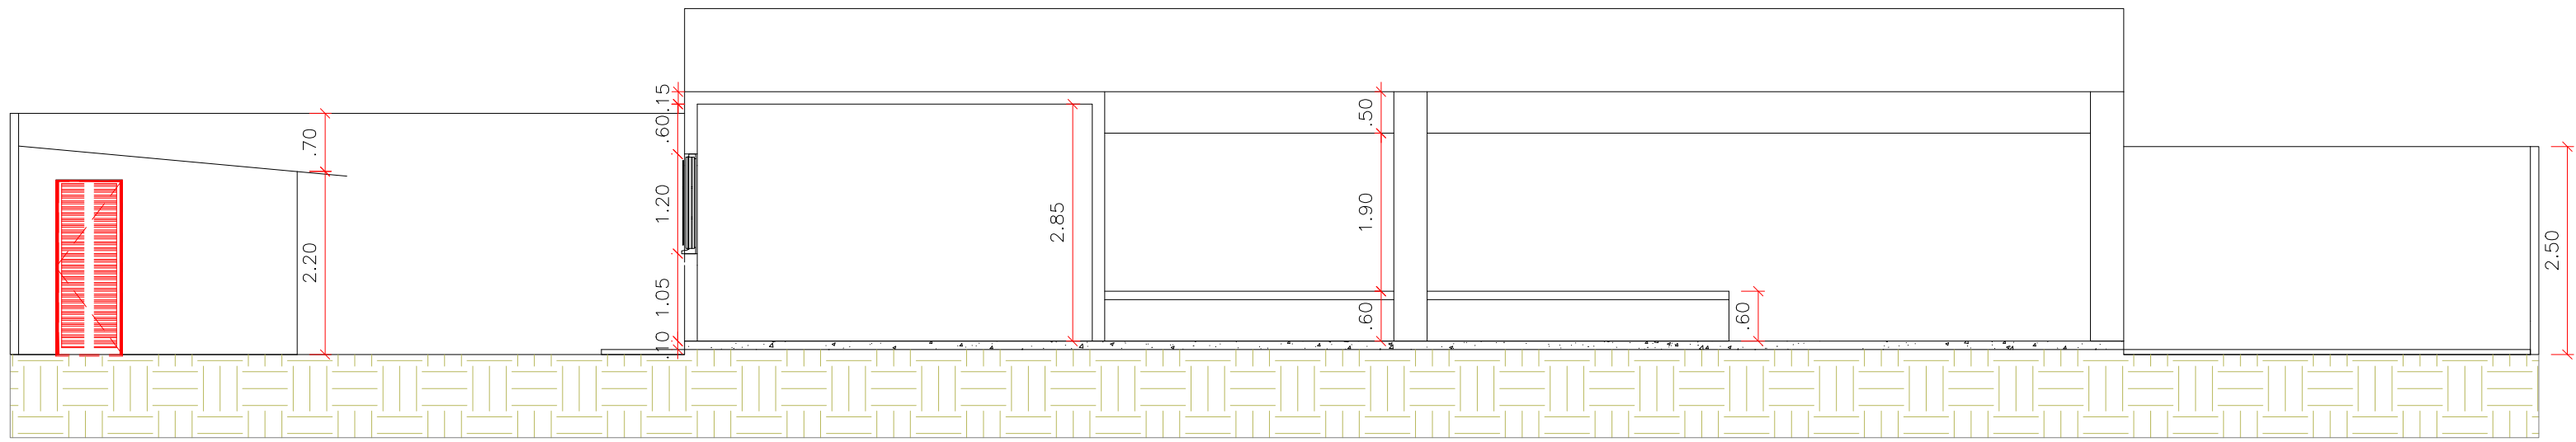

08 Corte BB
ESCALA 1:75

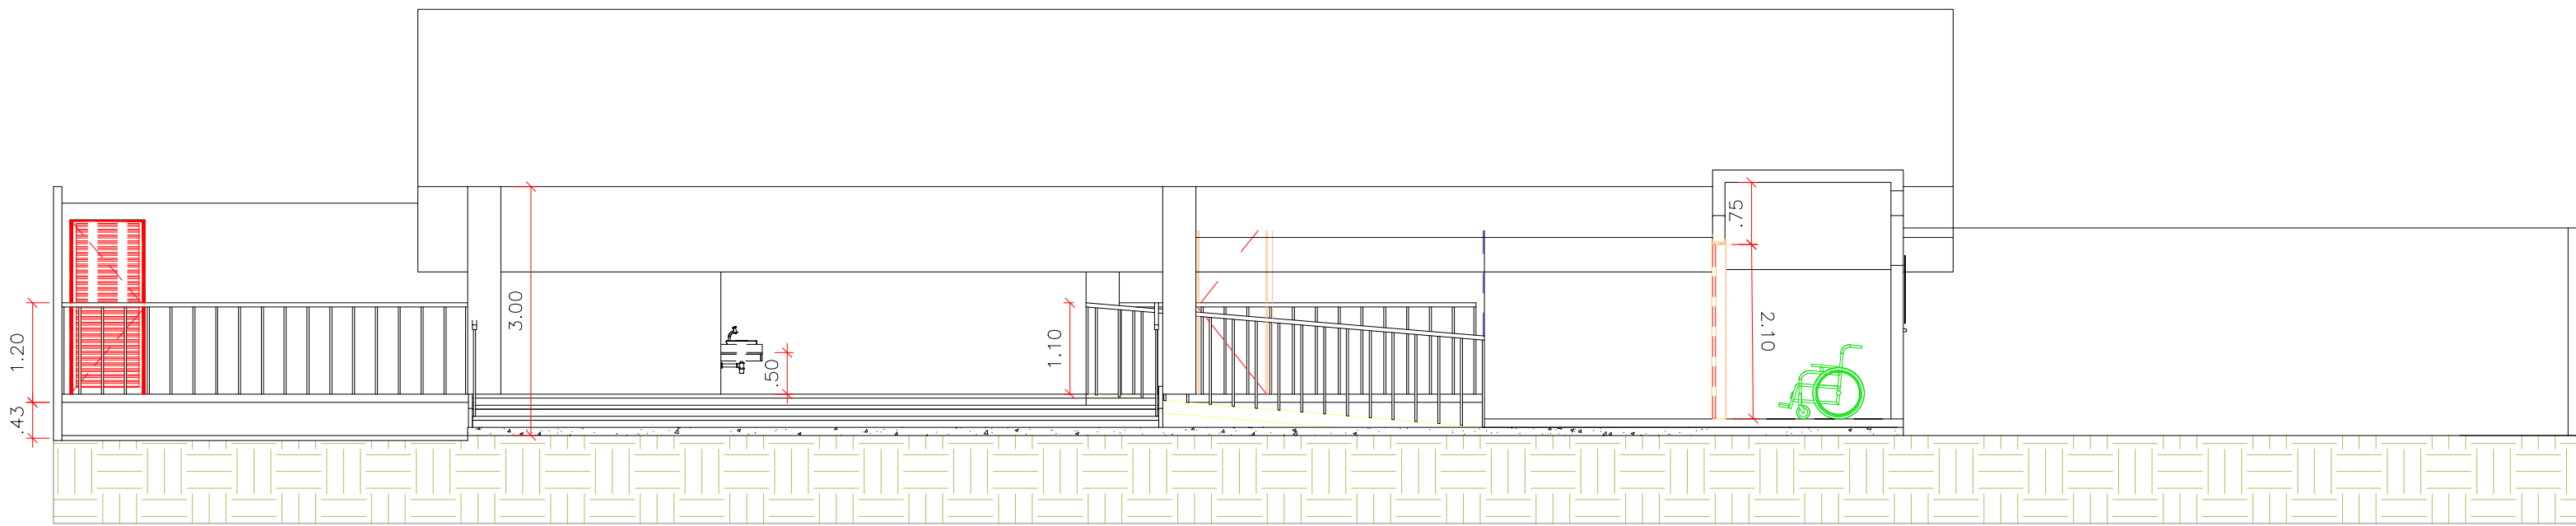

09 Corte DD
ESCALA 1:75



PROJETO ARQUITETÔNICO

PROJETO DE REFORMA E AMPLIAÇÃO DO CEMEI MARIA DA GLÓRIA ALVES

Descrição do Projeto: Cortes e Croqui de localização.	Responsável Técnico:	
	KAREN MARIANA SOARES VIEIRA 05588911680 Engenheiro(a) Civil - Crea: 532.425-D/MG	
Endereço: Rua Boa Vista, 470, Centro, Olhos d'Água/MG.	Contratante:	
	Rodrigo Vieira de Matos Prefeito Municipal de Olhos d'Água-MG	

Área (m²): 708,13 m²	Tipo da Edificação: Infraestrutura	Prancha:
Data: 25 de março de 2026.	Art.:	02/02
Referência / Número da pasta: VLK - 3PSP - OLH -09	Escala: Indicada	

Contratada: (38) 9 9977-6300
CNPJ: 57.953.661/0001-98
engenhariavlk@gmail.com

Contratante: (38) 3225-0086
CNPJ: 01.612.547/0001-00
prefeituraolhosdagua@gmail.com
Praça Dona Quita, nº90, Centro
Olhos d'Água-MG

