




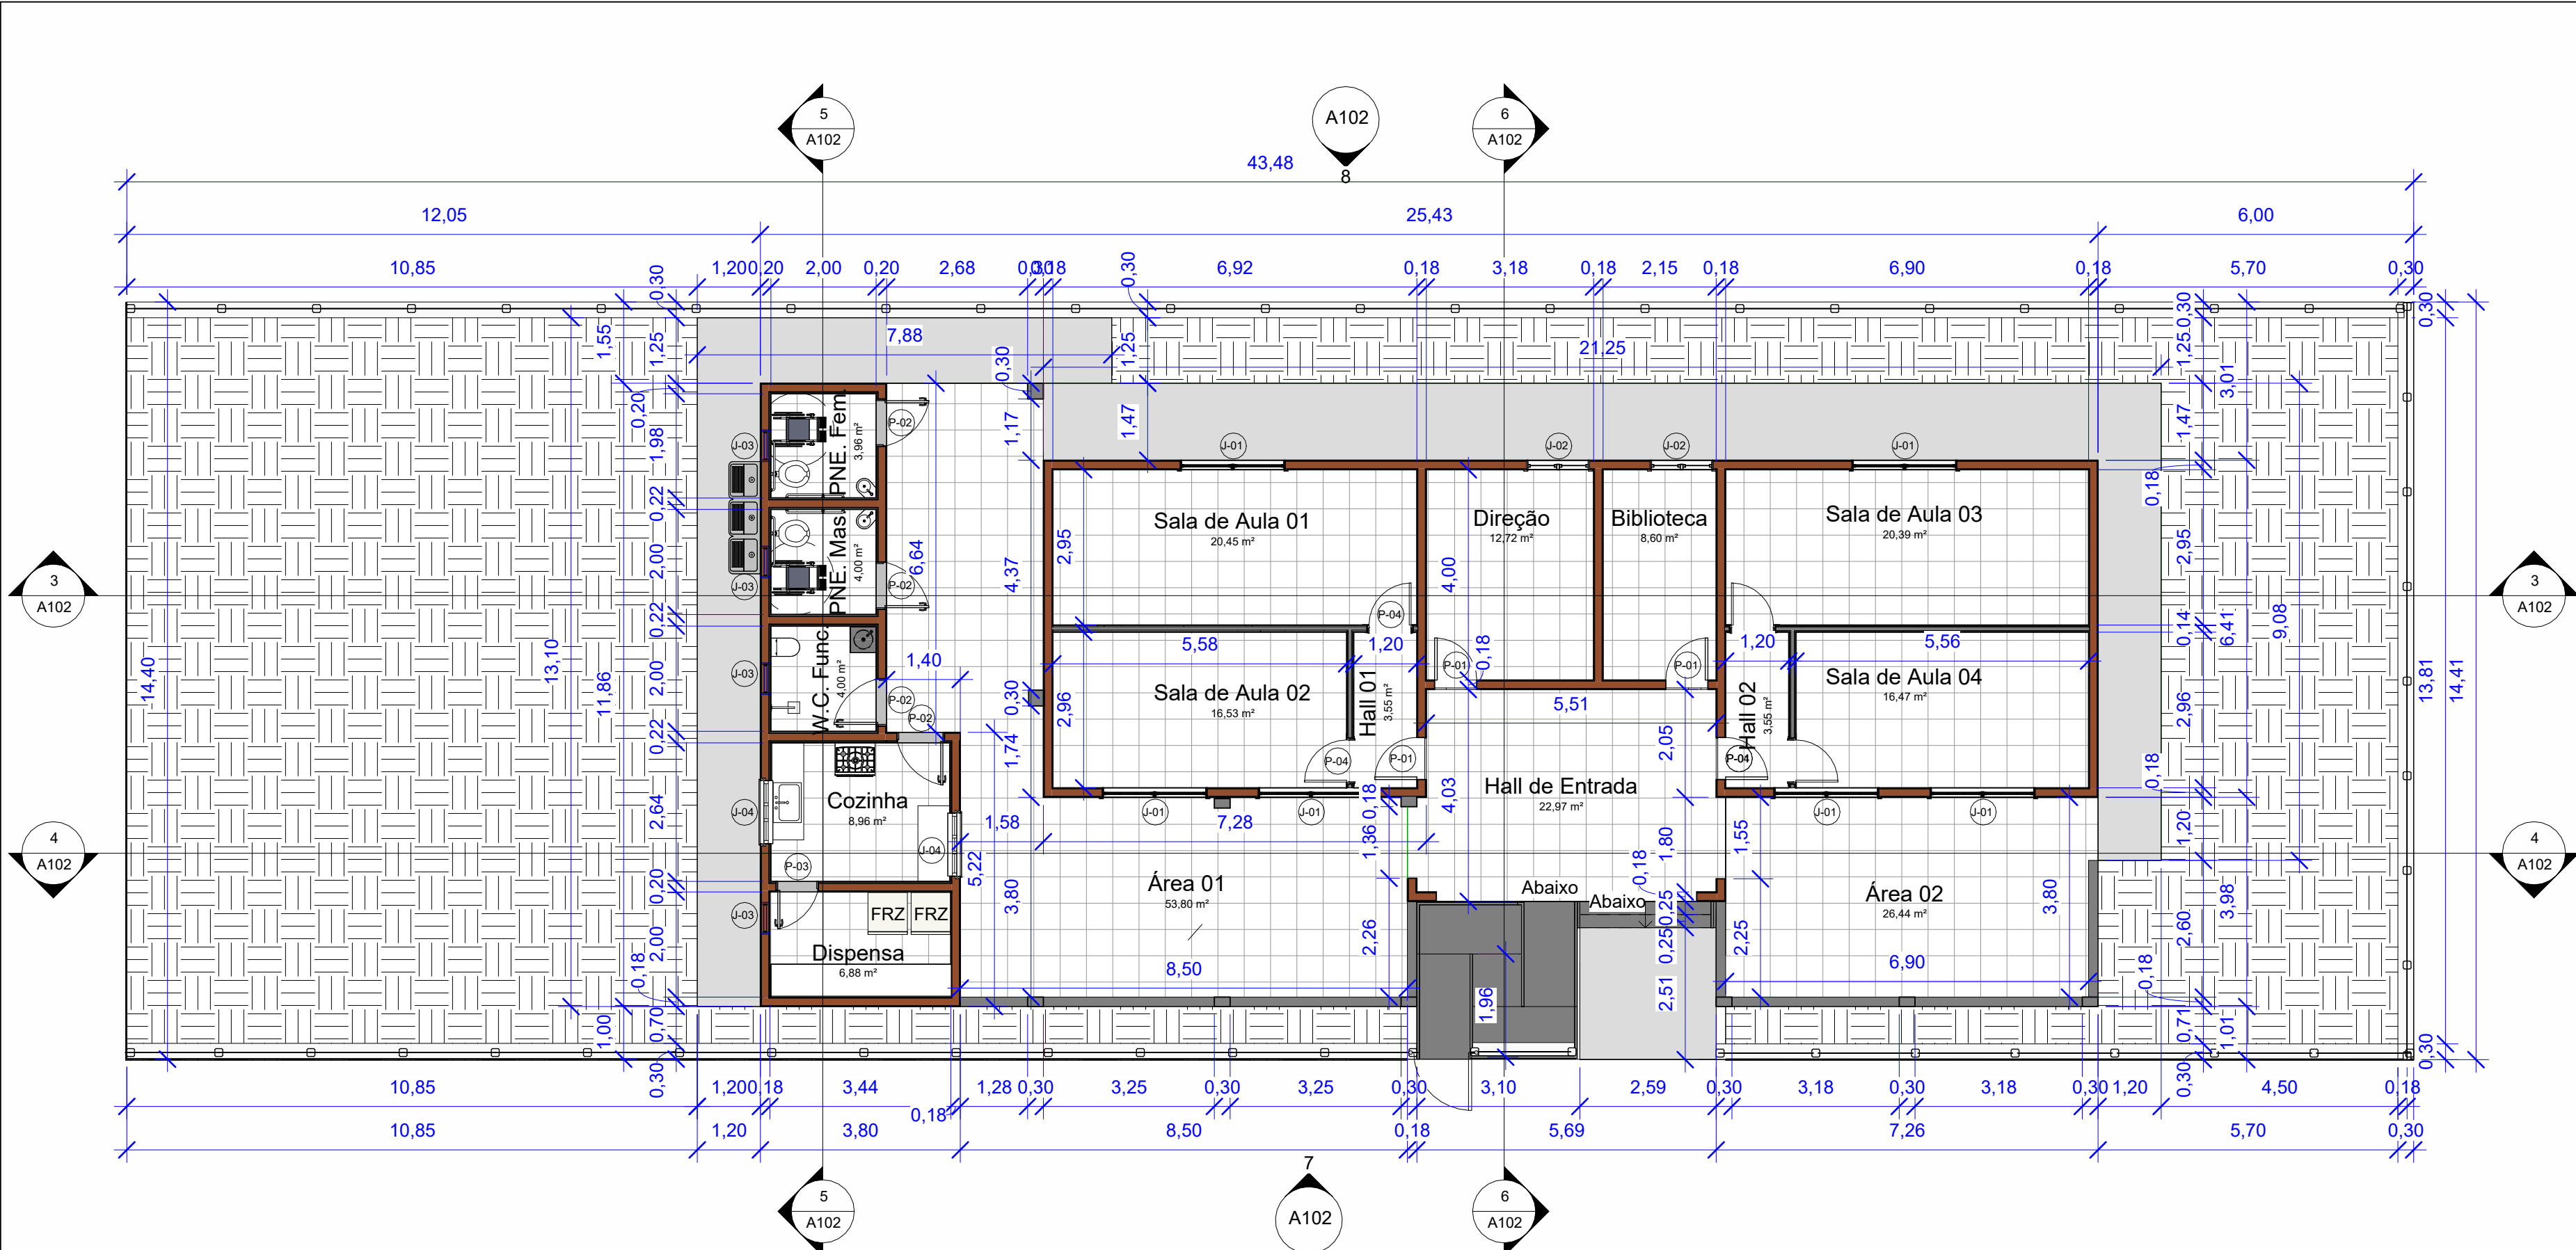

1 05 - Terréo Ampliação
1 : 100

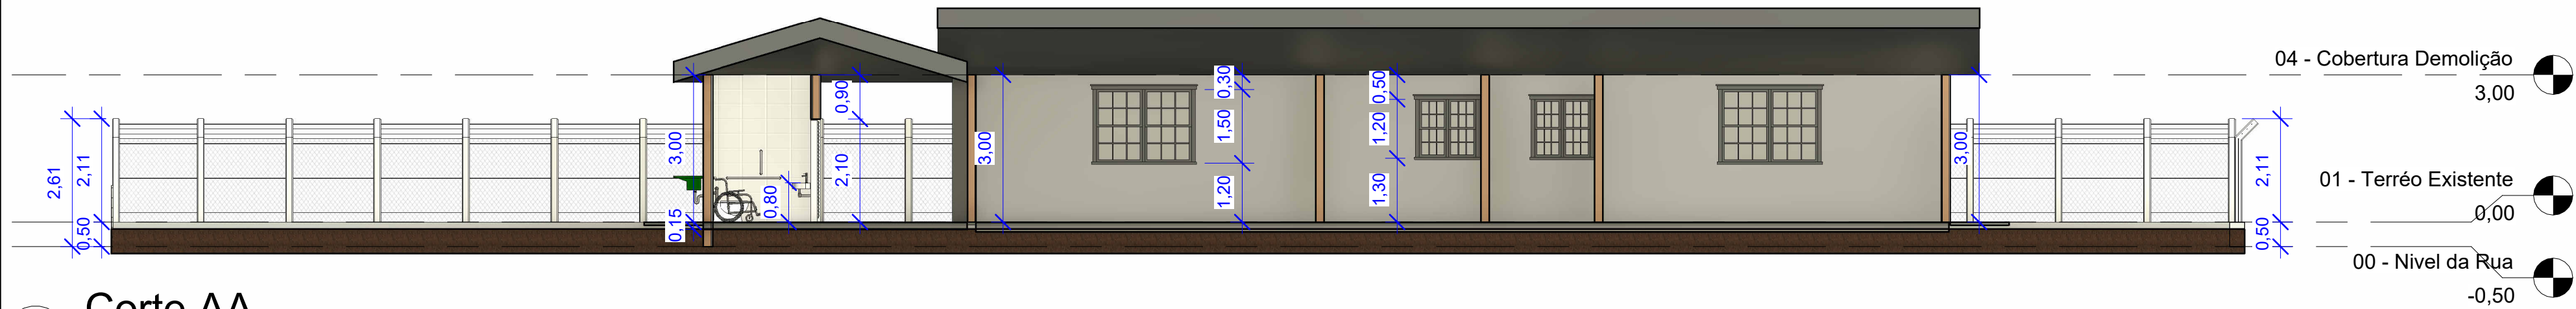


3 Corte AA
1 : 100

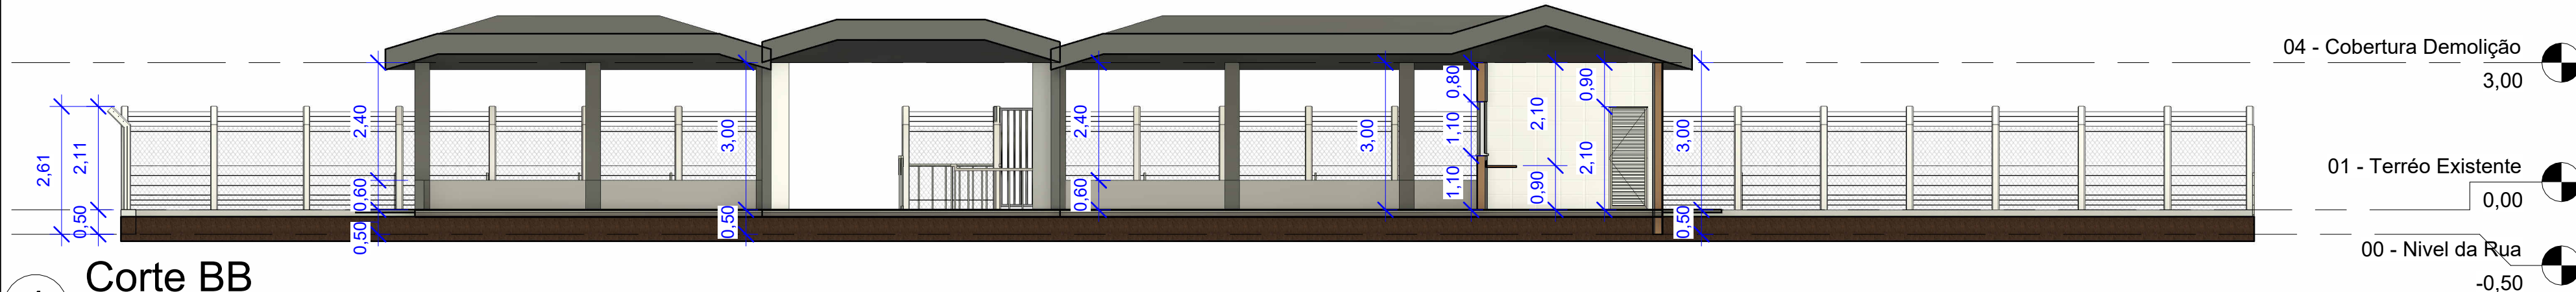


4 Corte BB
1 : 100



7 Fachada Frontal
1 : 150

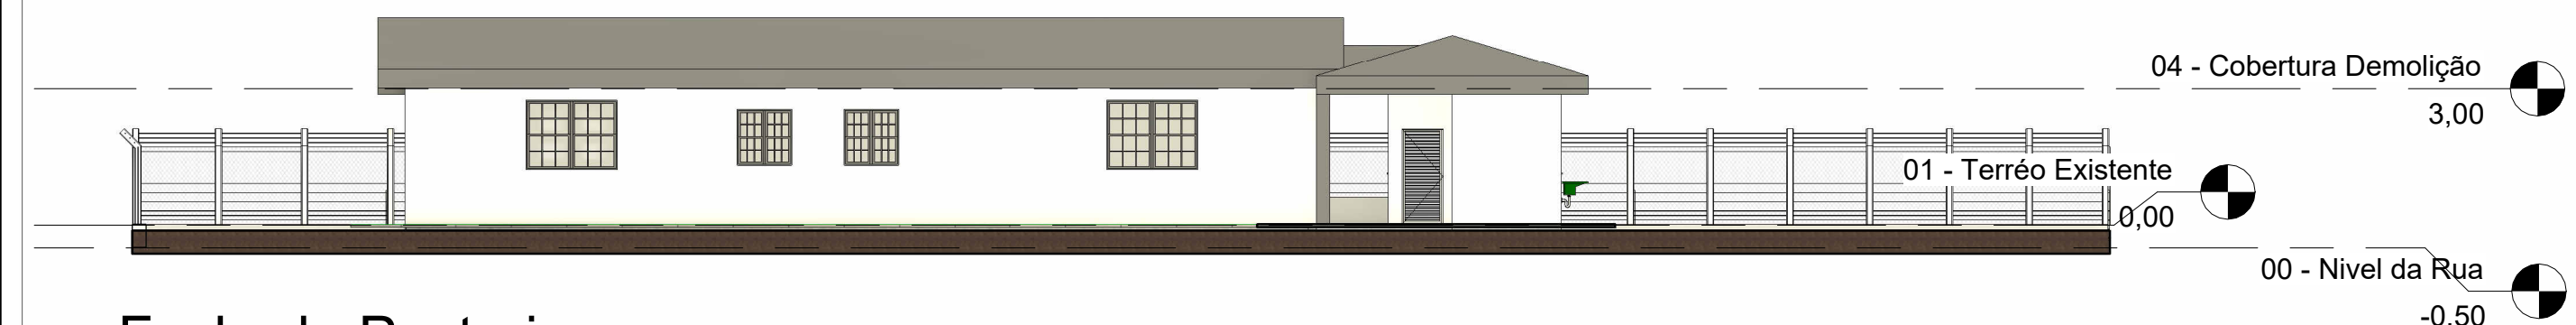


8 Fachada Posterior
1 : 150

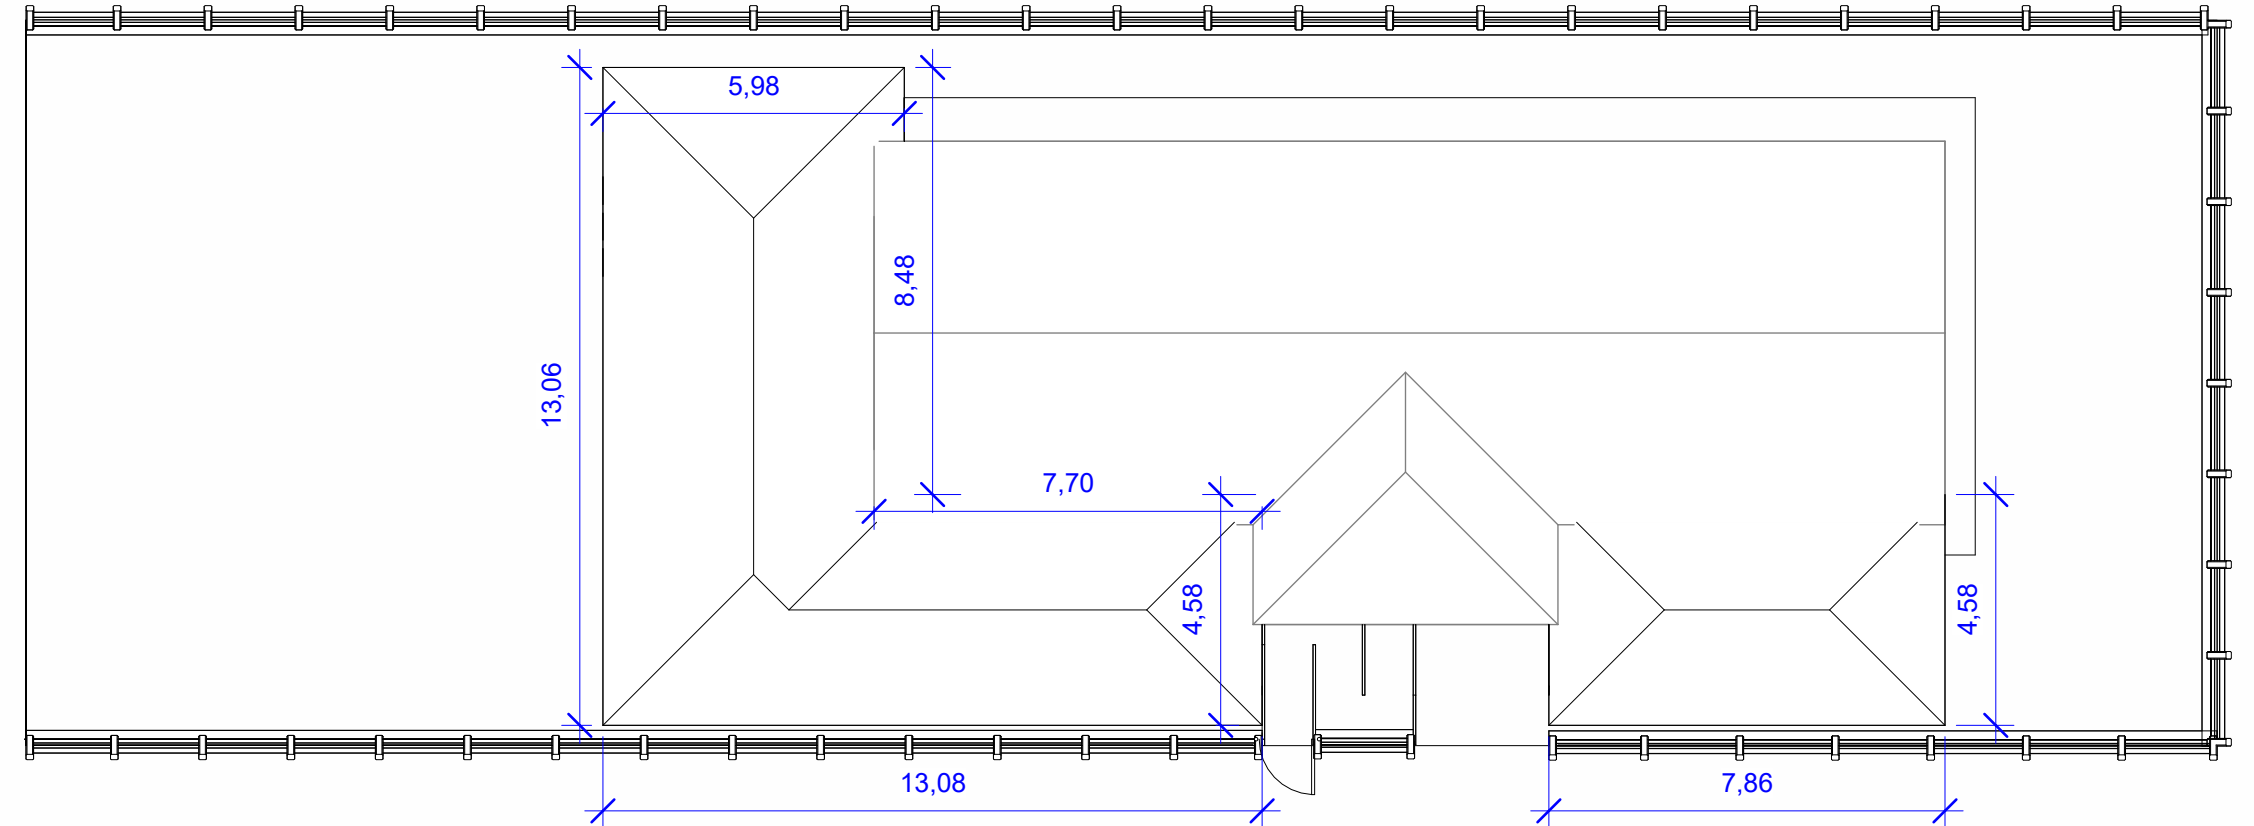

2 06 - Cobertura Ampliação
1 : 150



5 Corte CC
1 : 100

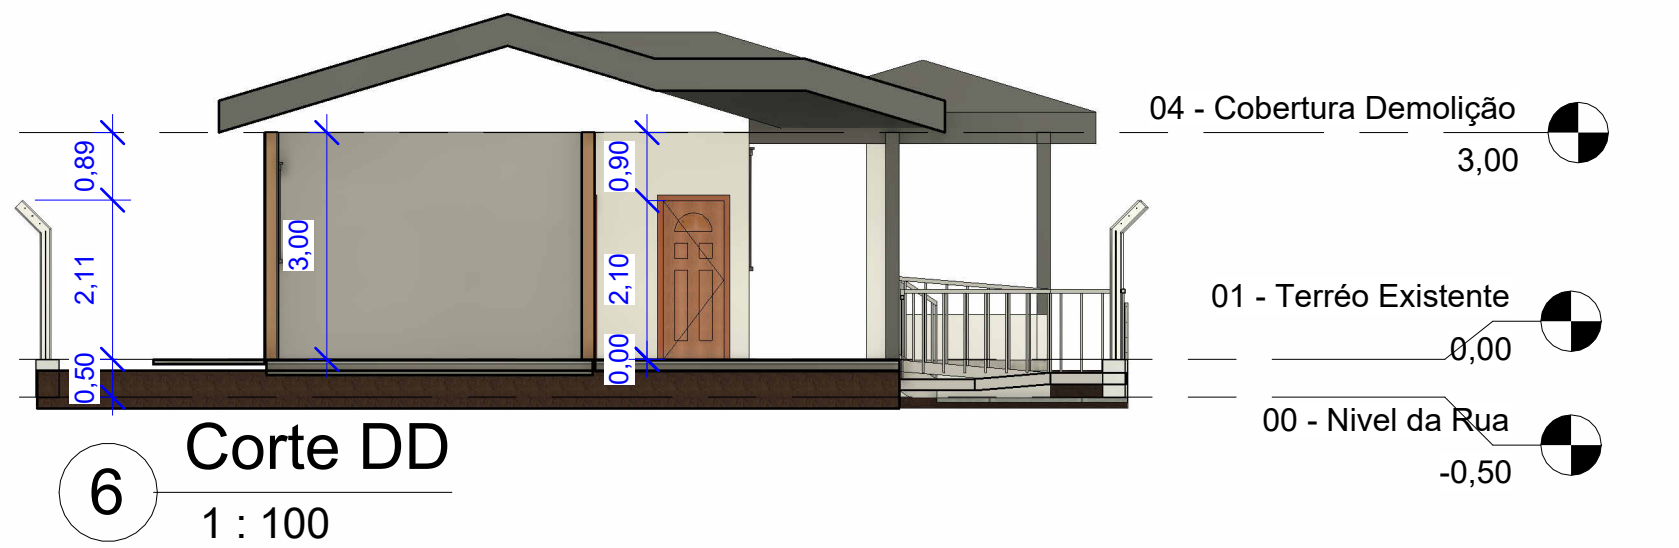

6 Corte DD
1 : 100

6 - QUADRO DE ESQUADRIAS FINAL - PORTAS						
Marca de tipo	Contagem	Largura	Altura	Descrição	Comentários	
P-01	4	0,80	2,10	Porta de Madeira maciça - Abrir	Esquadrias existentes	
P-02	4	0,90	2,10	PORTA DE MADEIRA	Esquadrias novas	
P-03	1	0,80	2,10	PORTA DE MADEIRA	Esquadrias novas	
P-04	4	0,80	2,10	PORTA DE MADEIRA	Esquadrias novas	

Total geral: 13

7 - QUADRO DE ESQUADRIAS FINAL - JANELAS						
Marca de tipo	Contagem	Largura	Altura	Altura do peitoril	Descrição	Comentários
J-01	6	2,00	1,50	1,20	Janela basculante , metalon + vidro	Esquadrias a manter
J-02	2	1,20	1,20	1,30	Janela basculante , metalon + vidro	Esquadrias a manter
J-03	4	0,60	0,60	1,80	Janela basculante , metalon + vidro	Esquadrias novas
J-04	2	1,20	1,10	1,10	Janela de correr 2 folhas - metalon + vidro	Esquadrias novas

Total geral: 14

PROJETO ARQUITETÔNICO		
REFORMA E AMPLIAÇÃO DA ESCOLA MUNICIPAL JOAQUIM PESSOA		
Descrição do Projeto: Planta Baixa Ampliação; Planta de Cobertura Ampliação; Cortes; Fachadas; Quadro de Esquadrias e Quadros de Áreas.	Responsável Técnico: KÁREN MARIANA SOARES VIEIRA/09588911680 Assinado de forma digital por KÁREN MARIANA SOARES VIEIRA/09588911680 Data: 2026.05.19 13:41:02 -03'00'	
Endereço: Comunidade Macaúbas Curral, S/N, Olhos D'Água-MG.	Contratante: RODRIGO VIEIRA DE MATOS/09977653640 Assinado de forma digital por RODRIGO VIEIRA DE MATOS/09977653640 Data: 2026.05.19 13:21:15 -03'00'	
Área (m²): 235,00 m²	Tipo da Edificação: Construção	Prancha: 02/02
Data: 18 de Maio de 2026.	Art.: -	
Referência / Número da pasta: VLK - 3PSP - OLH - 21	Escala: Indicada	
Contratada: (38) 9 9977-6300 CNPJ: 57.955.661/0001-98 engenhariavlk@gmail.com Avenida Coronel Prates, nº 409, Sala 301 Centro, Montes Claros-MG		
Contratante: (38) 3225-0086 CNPJ: 01.612.547/0001-00 prefeituraolhosagua@gmail.com Praça Dona Quita, nº 90, Centro Olhos d' Água-MG		