



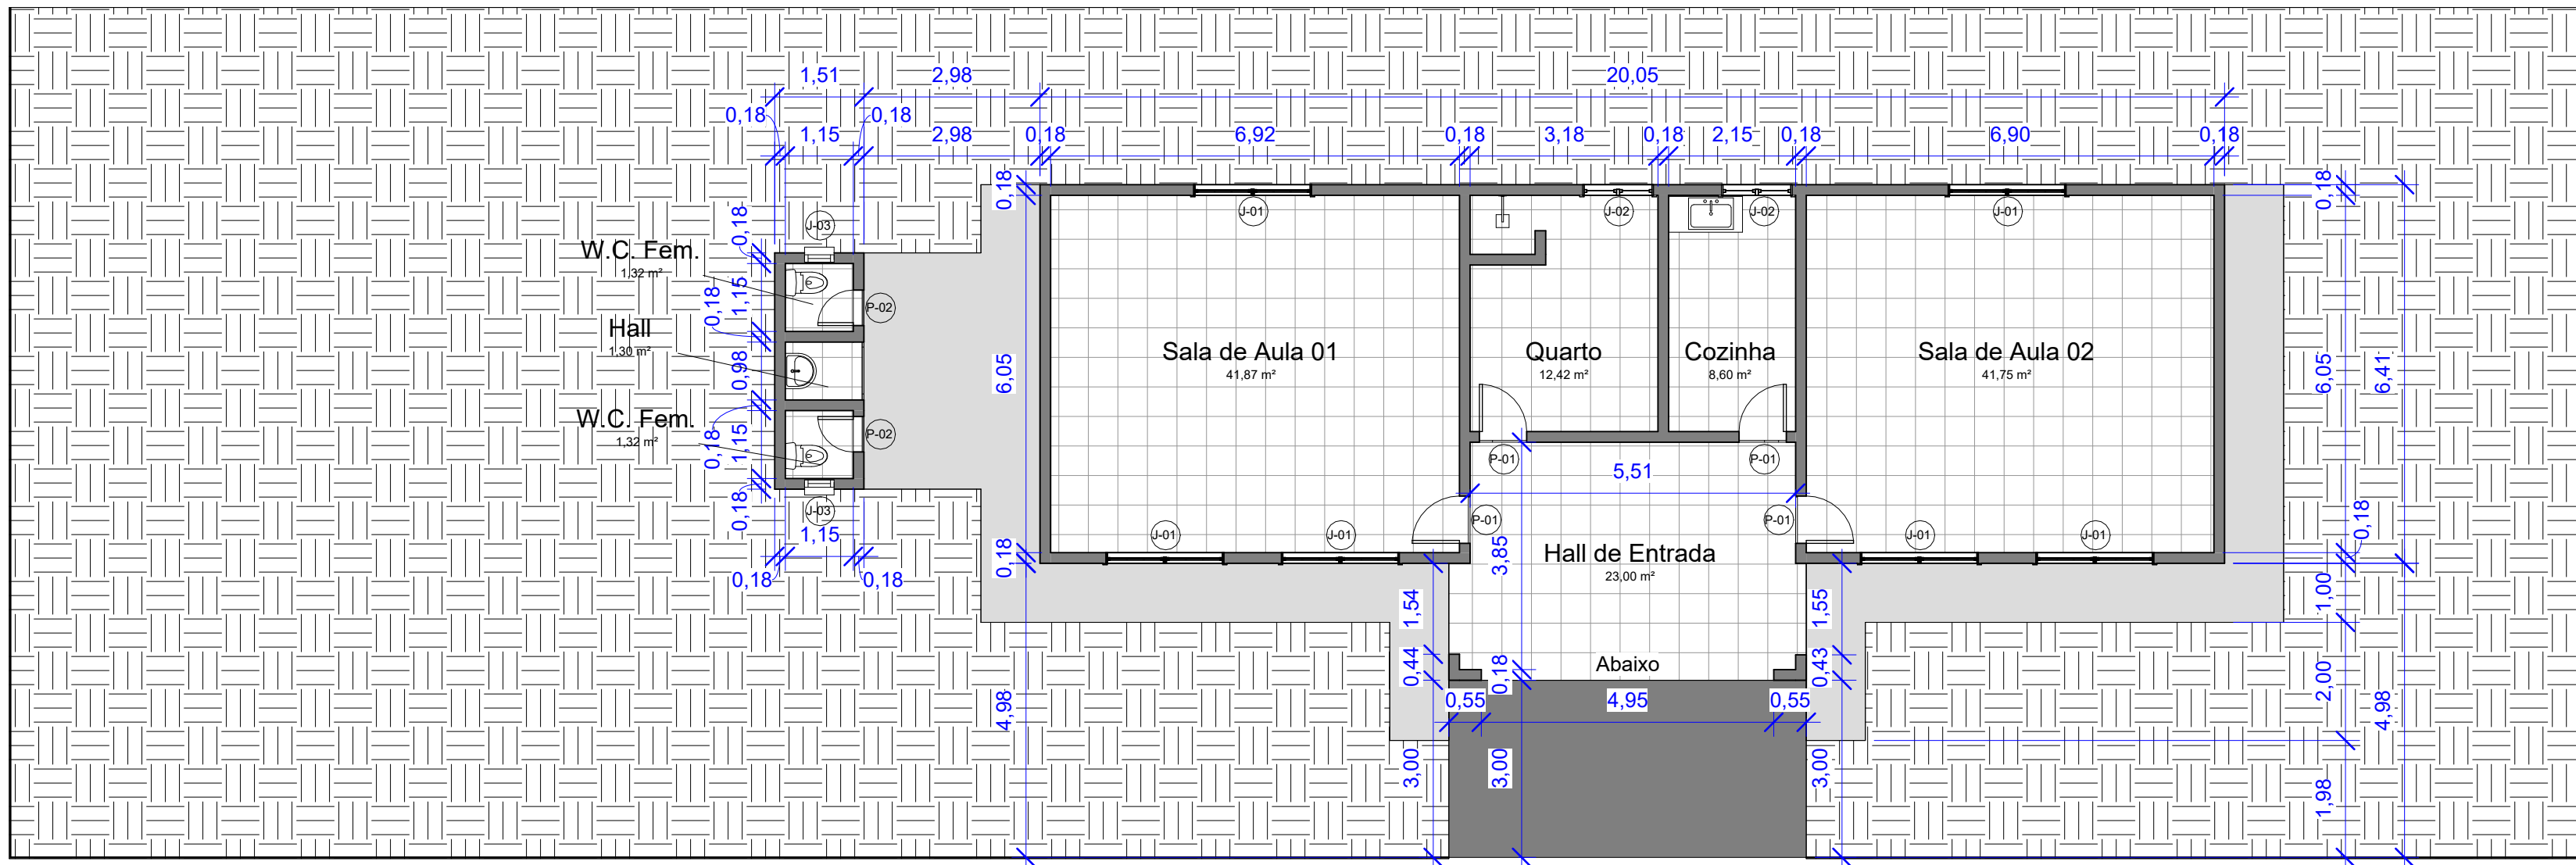

01 - Térreo Existente
1 : 100

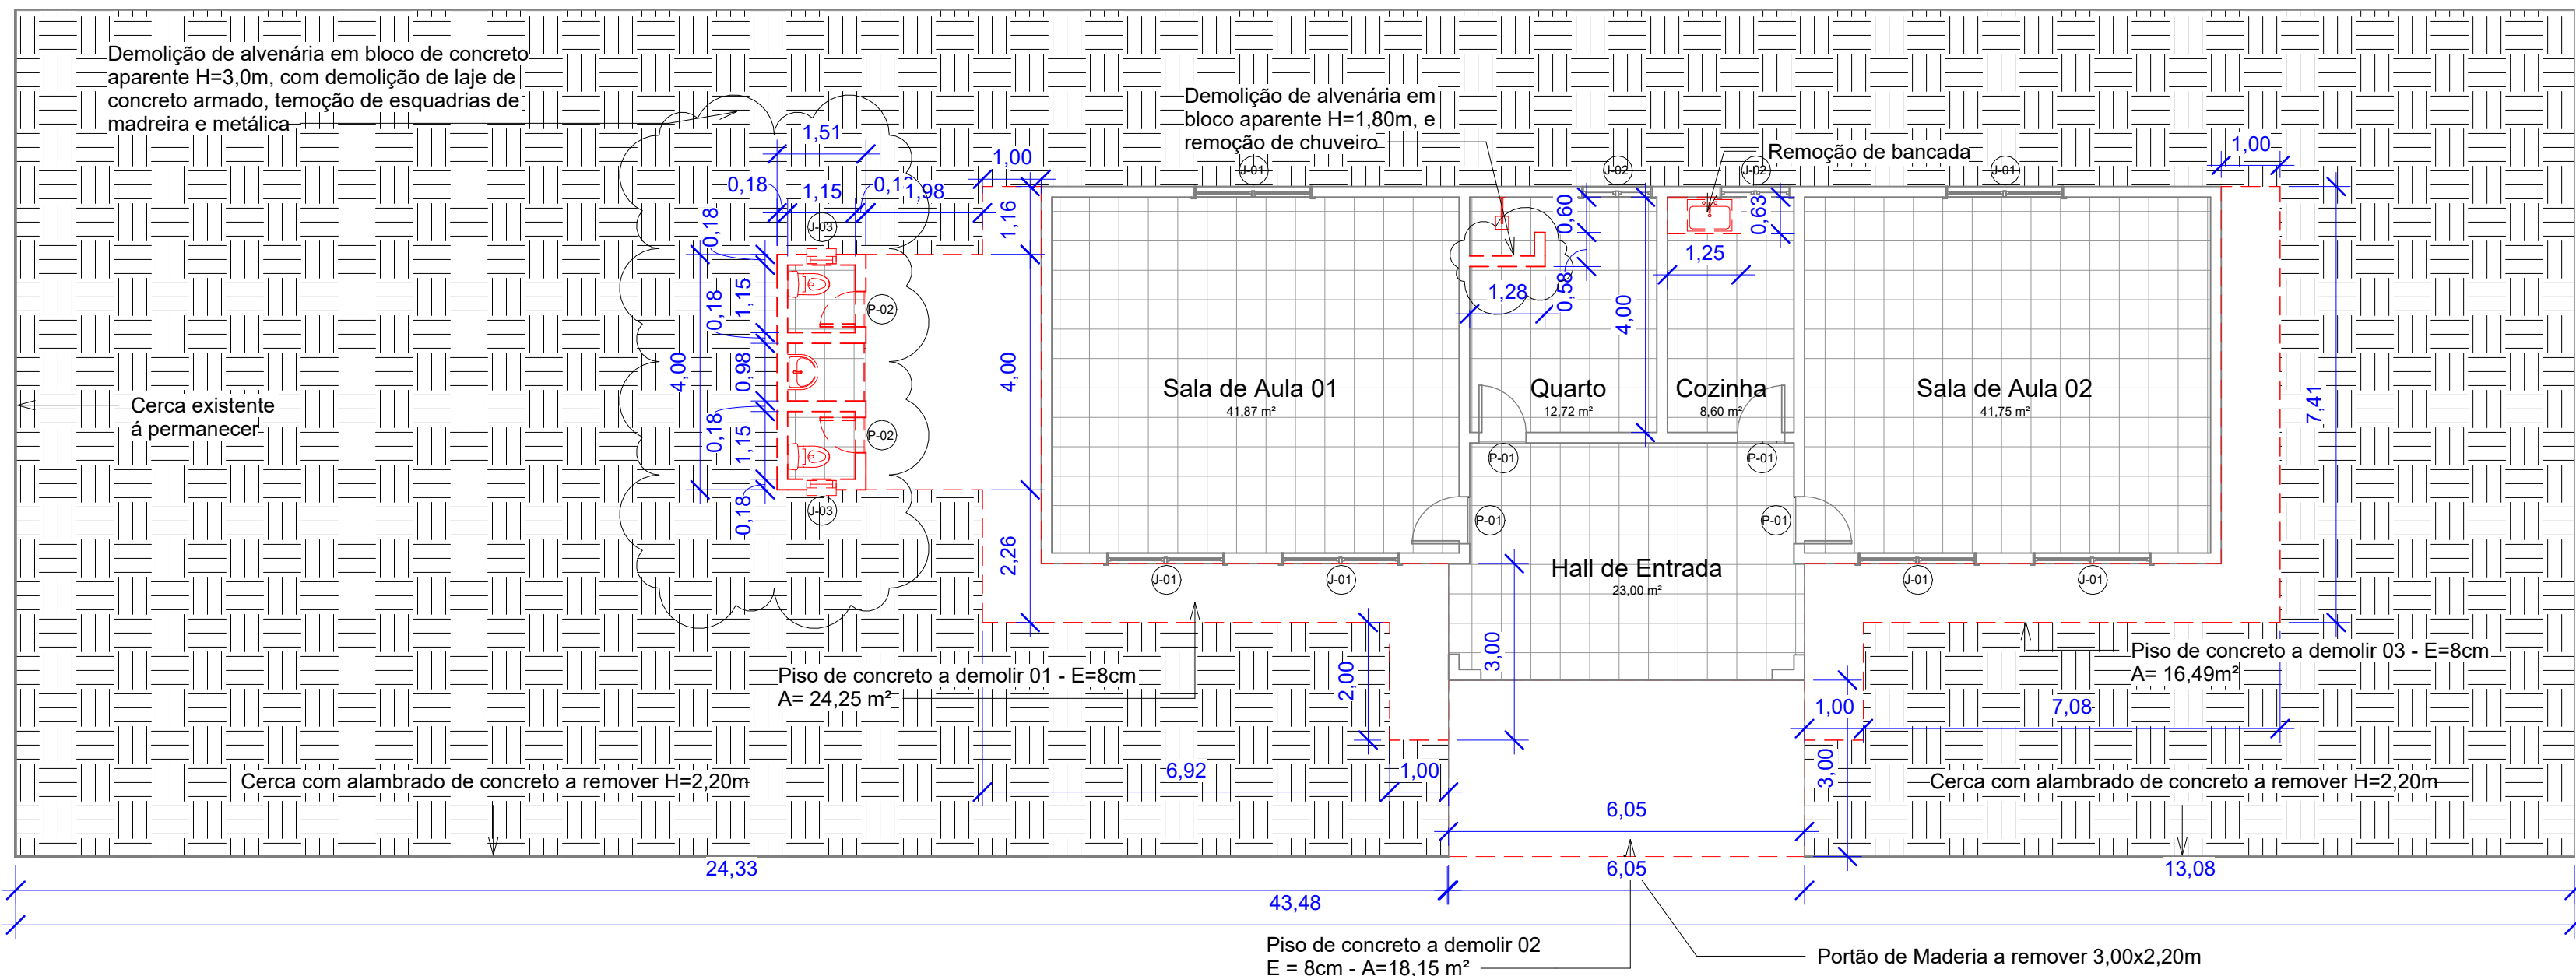

03 - Térreo Demolição
1 : 100

1 - QUADRO DE ESQUADRIAS EXISTENTES - PORTAS				
Marca de tipo	Quantidade	Largura	Altura	Descrição
P-01	4	0,80	2,10	Porta de Madeira maciça - Abrir
P-02	2	0,60	2,10	Porta de Madeira maciça - Abrir

Total geral: 6

2 - QUADRO DE ESQUADRIAS EXISTENTES - JANELAS					
Marca de tipo	Contagem	Largura	Altura	Altura do peitoril	Descrição
J-01	6	2,00	1,50	1,20	Janela basculante , metalon + vidro
J-02	2	1,20	1,20	1,30	Janela basculante , metalon + vidro
J-03	2	0,50	0,50	1,60	Janela basculante , metalon + vidro

Total geral: 10

3 - QUADRO DE ESQUADRIAS DEMOLIÇÃO - PORTAS					
Marca de tipo	Contagem	Largura	Altura	Descrição	Comentários
P-01	4	0,80	2,10	Porta de Madeira maciça - Abrir	Esquadrias existentes
P-02	2	0,60	2,10	Porta de Madeira maciça - Abrir	Esquadrias á demolir


Total geral: 6

4 - QUADRO DE ESQUADRIAS DEMOLIÇÃO - JANELAS						
Marca de tipo	Contagem	Largura	Altura	Altura do peitoril	Descrição	Comentários
J-01	6	2,00	1,50	1,20	Janela basculante , metalon + vidro	Esquadrias a manter
J-02	2	1,20	1,20	1,30	Janela basculante , metalon + vidro	Esquadrias a manter
J-03	2	0,50	0,50	1,60	Janela basculante , metalon + vidro	Esquadrias á demolir


Total geral: 10

5 - QUADRO DE ÁREAS EXISTENTES			
Nome	Nível	Área	Perímetro
Ambiente	Não colocado	Não colocado	Não colocado
Hall	01 - Térreo Existente	1,30 m²	4,62
W.C. Fem.	01 - Térreo Existente	1,32 m²	4,60
Cozinha	01 - Térreo Existente	8,60 m²	12,30
Quarto	01 - Térreo Existente	12,42 m²	17,72
Hall de Entrada	01 - Térreo Existente	23,00 m²	20,16
Sala de Aula 02	01 - Térreo Existente	41,75 m²	25,90
Sala de Aula 01	01 - Térreo Existente	41,87 m²	25,94

Total geral: 9

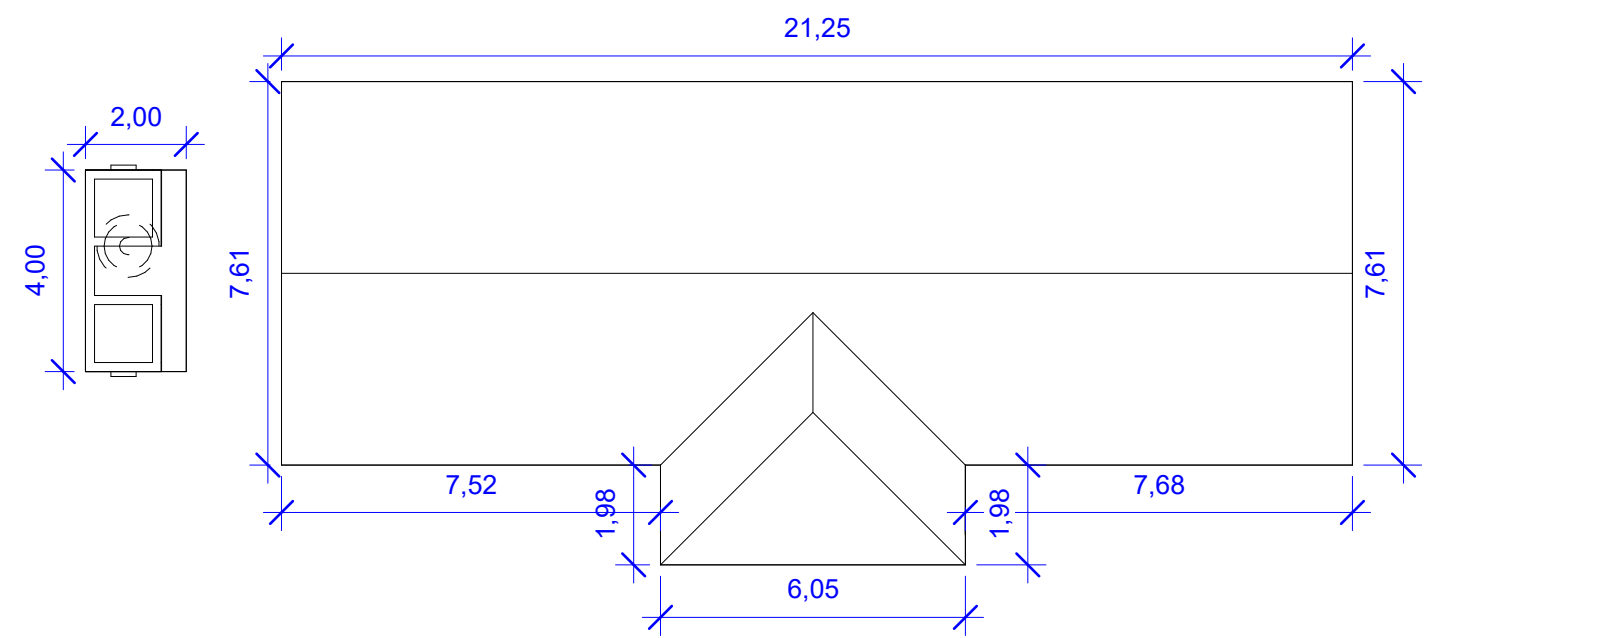

02 - Cobertura Existente
1 : 150

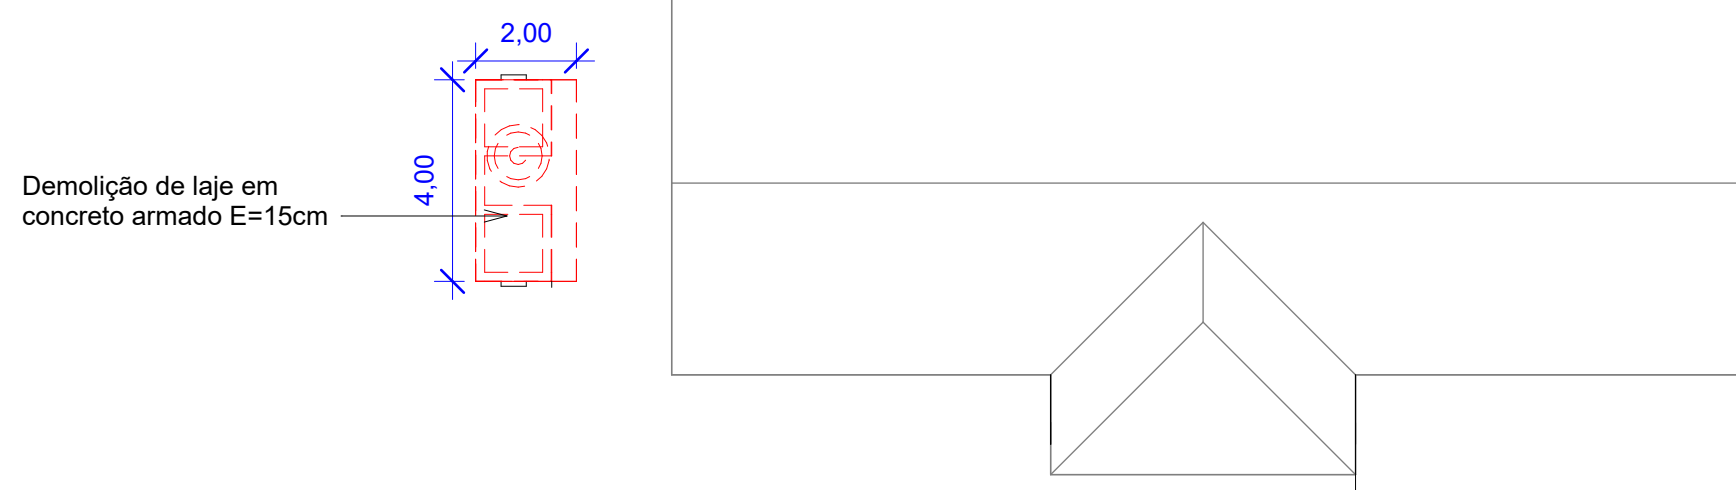

04 - Cobertura Demolição
1 : 150

PROJETO ARQUITETÔNICO

REFORMA E AMPLIAÇÃO DA ESCOLA MUNICIPAL
JOAQUIM PESSOA

Descrição do Projeto: Planta Baixa Existente; Planta de Cobertura Existente; Planta Baixa Demolição; Planta Cobertura Demolição; Quadro de Esquadrias.

Responsável Técnico:
KAREN MARIANA SOARES VIEIRA:09588911680
Assinado de forma digital por KAREN MARIANA SOARES VIEIRA:09588911680
Data: 2026.05.19 10:33:48 -03'00'

Káren Mariana Soares Vieira
Engenheiro(a) Civil - Crea: 332.425-D/MG

Contratante:
RODRIGO VIEIRA DE MATOS:09977653640
Assinado de forma digital por RODRIGO VIEIRA DE MATOS:09977653640
Data: 2026.05.19 13:21:46 -03'00'

Rodrigo Vieira de Matos
Prefeito Municipal de Olhos d' Água-MG

Endereço: Comunidade Macaúbas Curral, S/N, Olhos D'Água-MG.

Área (m²): 235,00 m²
Data: 18 de Maio de 2026.
Referência / Número da pasta: VLK - 3PSP - OLH -21

Tipo da Edificação: Construção
Art.: -
Escala: Indicada

Prancha:
01/02

Contratada: (38) 9 9977-6300
CNPJ: 57.955.661/0001-98
engenhariavlk@gmail.com
Avenida Coronel Prates, nº 409, Sala 301
Centro, Montes Claros-MG

Contratante:
(38) 3225-0086
CNPJ: 01.612.547/0001-00
prefeituraolhosdagua@gmail.com
Praça Dona Quita, nº90, Centro
Olhos d' Água-MG