



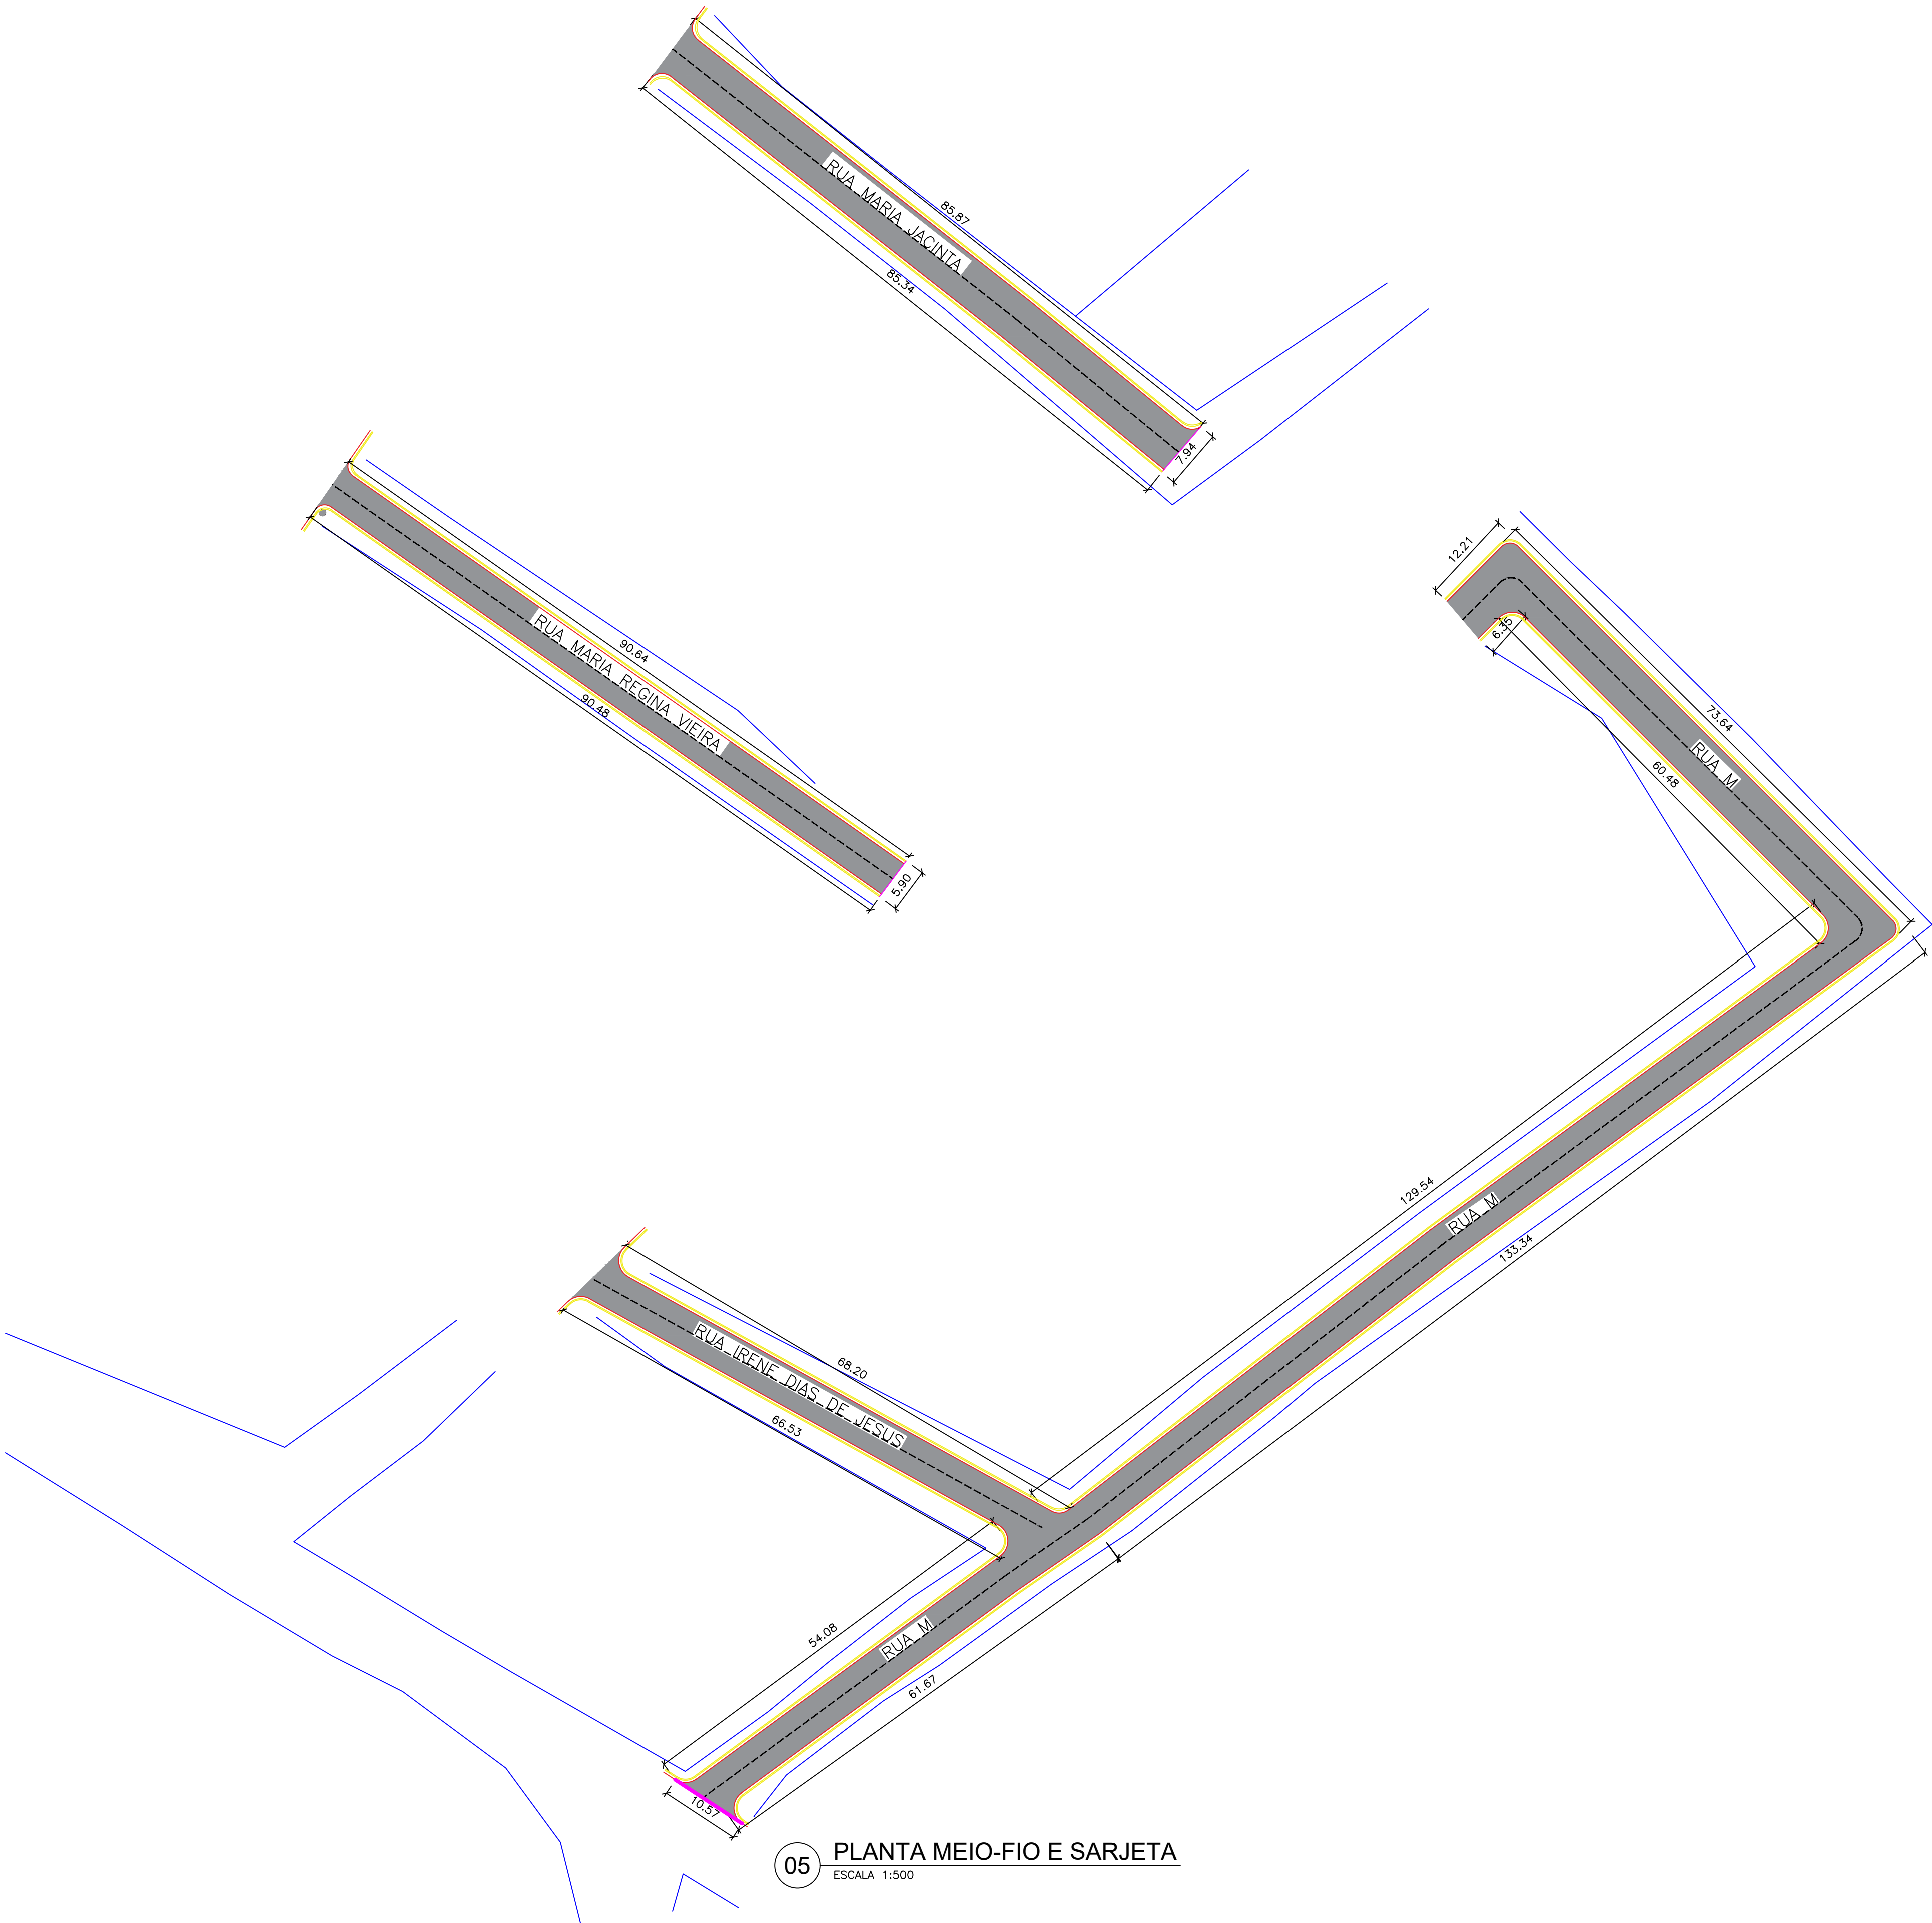

05 PLANTA MEIO-FIO E SARJETA
ESCALA 1:500

CROQUI DE LOCALIZAÇÃO:

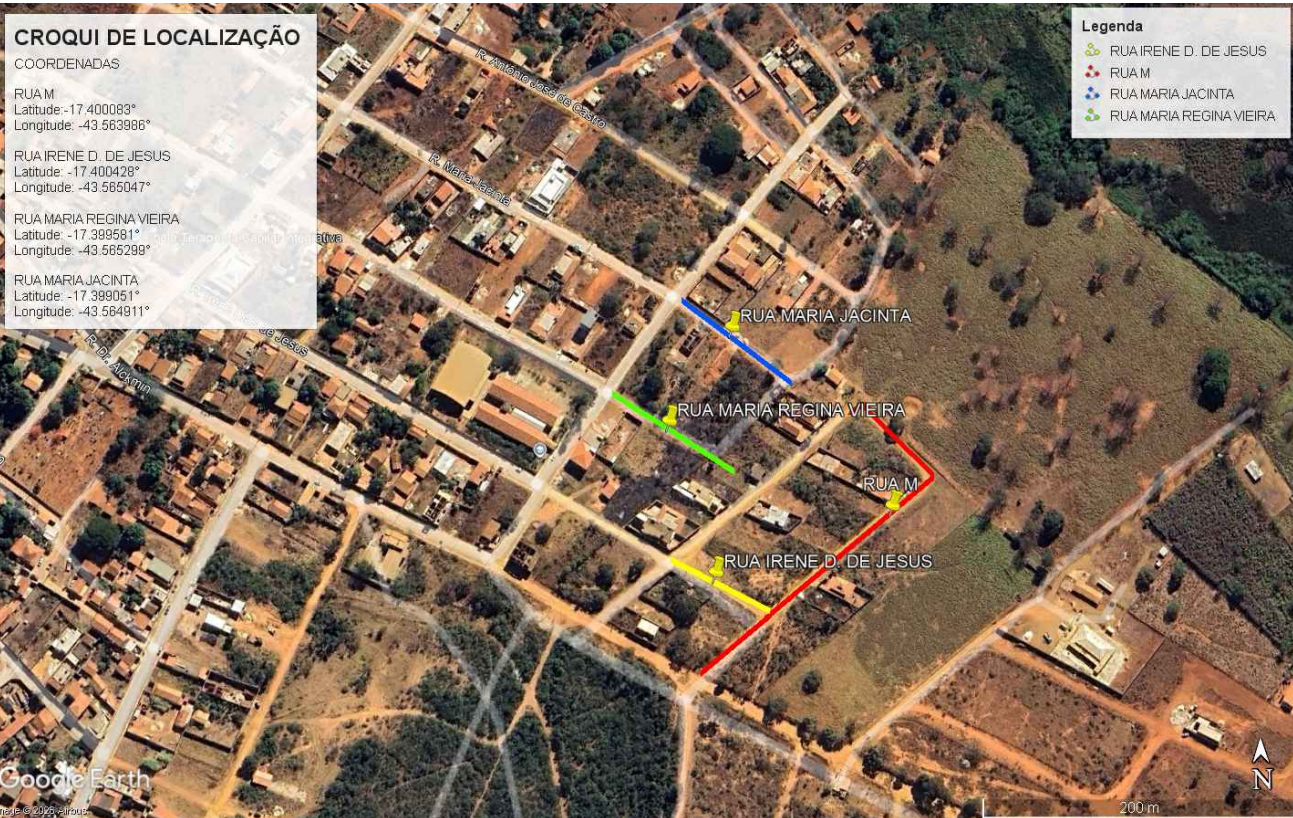


NOTAS
1 - MEDIDAS EM METROS;

2 - AS LARGURAS DOS MEIOS FIOS E SARJETAS SÃO CONSTANTES. TENDO SIDO ADOTADO: MEIO FIO = 15 CM. PORTANTO, SOMENTE AS LARGURAS E OS COMPRIMENTOS DAS VIAS E DAS CALÇADAS FORAM COTADAS, POIS AS MESMAS VARIAM.

LEGENDAS

- POSTES DE ILUMINAÇÃO EXISTENTES
- LIMITE DE CERCAS E MUROS
- MEIO-FIO
- SARJETA
- CORDÃO DE TRVAMENTO

DET. ESPESSURAS

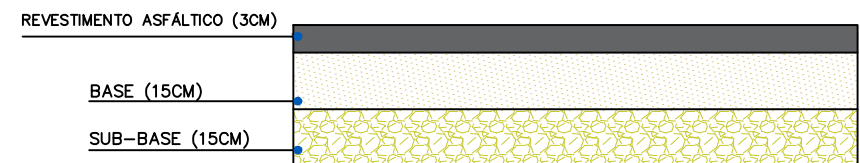

PROJETO GEOMETRICO

EXECUÇÃO DE PAVIMENTAÇÃO ASFÁLTICA EM PMF EM DIVERSAS VIAS DO MUNICÍPIO DE OLHOS D'ÁGUA-MG

Descrição do Projeto: Planta de Meio-Fio e Croqui de Localização	Responsável Técnico: KAREN MARIANA SOARES VIEIRA:09588911680	
	Assinado de forma digital por KAREN MARIANA SOARES VIEIRA:09588911680 Data: 2026.06.30 09:20:28 -03'00'	
Endereço: Rua Maria Regina Vieira, Rua Maria Jacinta, Rua M e Rua Irene Dias de Jesus, Município de Olhos D'Água-MG.	Káren Mariana Soares Vieira Engenheira(o) Civil - Crea: 332.425-D/MG	
	Contratante: RODRIGO VIEIRA DE MATOS:09977653640	
	Assinado de forma digital por RODRIGO VIEIRA DE MATOS:09977653640 Data: 2026.07.01 09:57:04 -03'00'	
	Rodrigo Vieira de Matos Prefeito Municipal de Olhos d'Água-MG	

Área (m²): 2.741,27 m²	Tipo da Edificação: Infraestrutura	Prancha:
Data: 18 de junho de 2026	Art.: MG20265043025	
Referência / Número da pasta: VLK - 1PSP - OLH - 26	Escala: Indicada	

Contratada:

ENGENHARIA

Contratante:

OLHOS D'ÁGUA

Prça Dona Quita, n.º Centro, 100m - 1º Andar - MG, CEP 38.208-000 - CNPJ 04.813.431/0001-08
VIA: 409-1027-8000 E-mail: prefeitura@olhosdagua@gmail.com

(38) 9 9977-6300
CNPJ: 57.955.661/0001-98
engenharivk@gmail.com
Avenida Coronel Prates, nº 409, Sala 301
Centro, Montes Claros-MG

(38) 3225-0086
CNPJ: 01.612.547/0001-00
prefeituraolhosdagua@gmail.com
Praça Dona Quita, nº90, Centro
Olhos d'Água-MG

02/02