
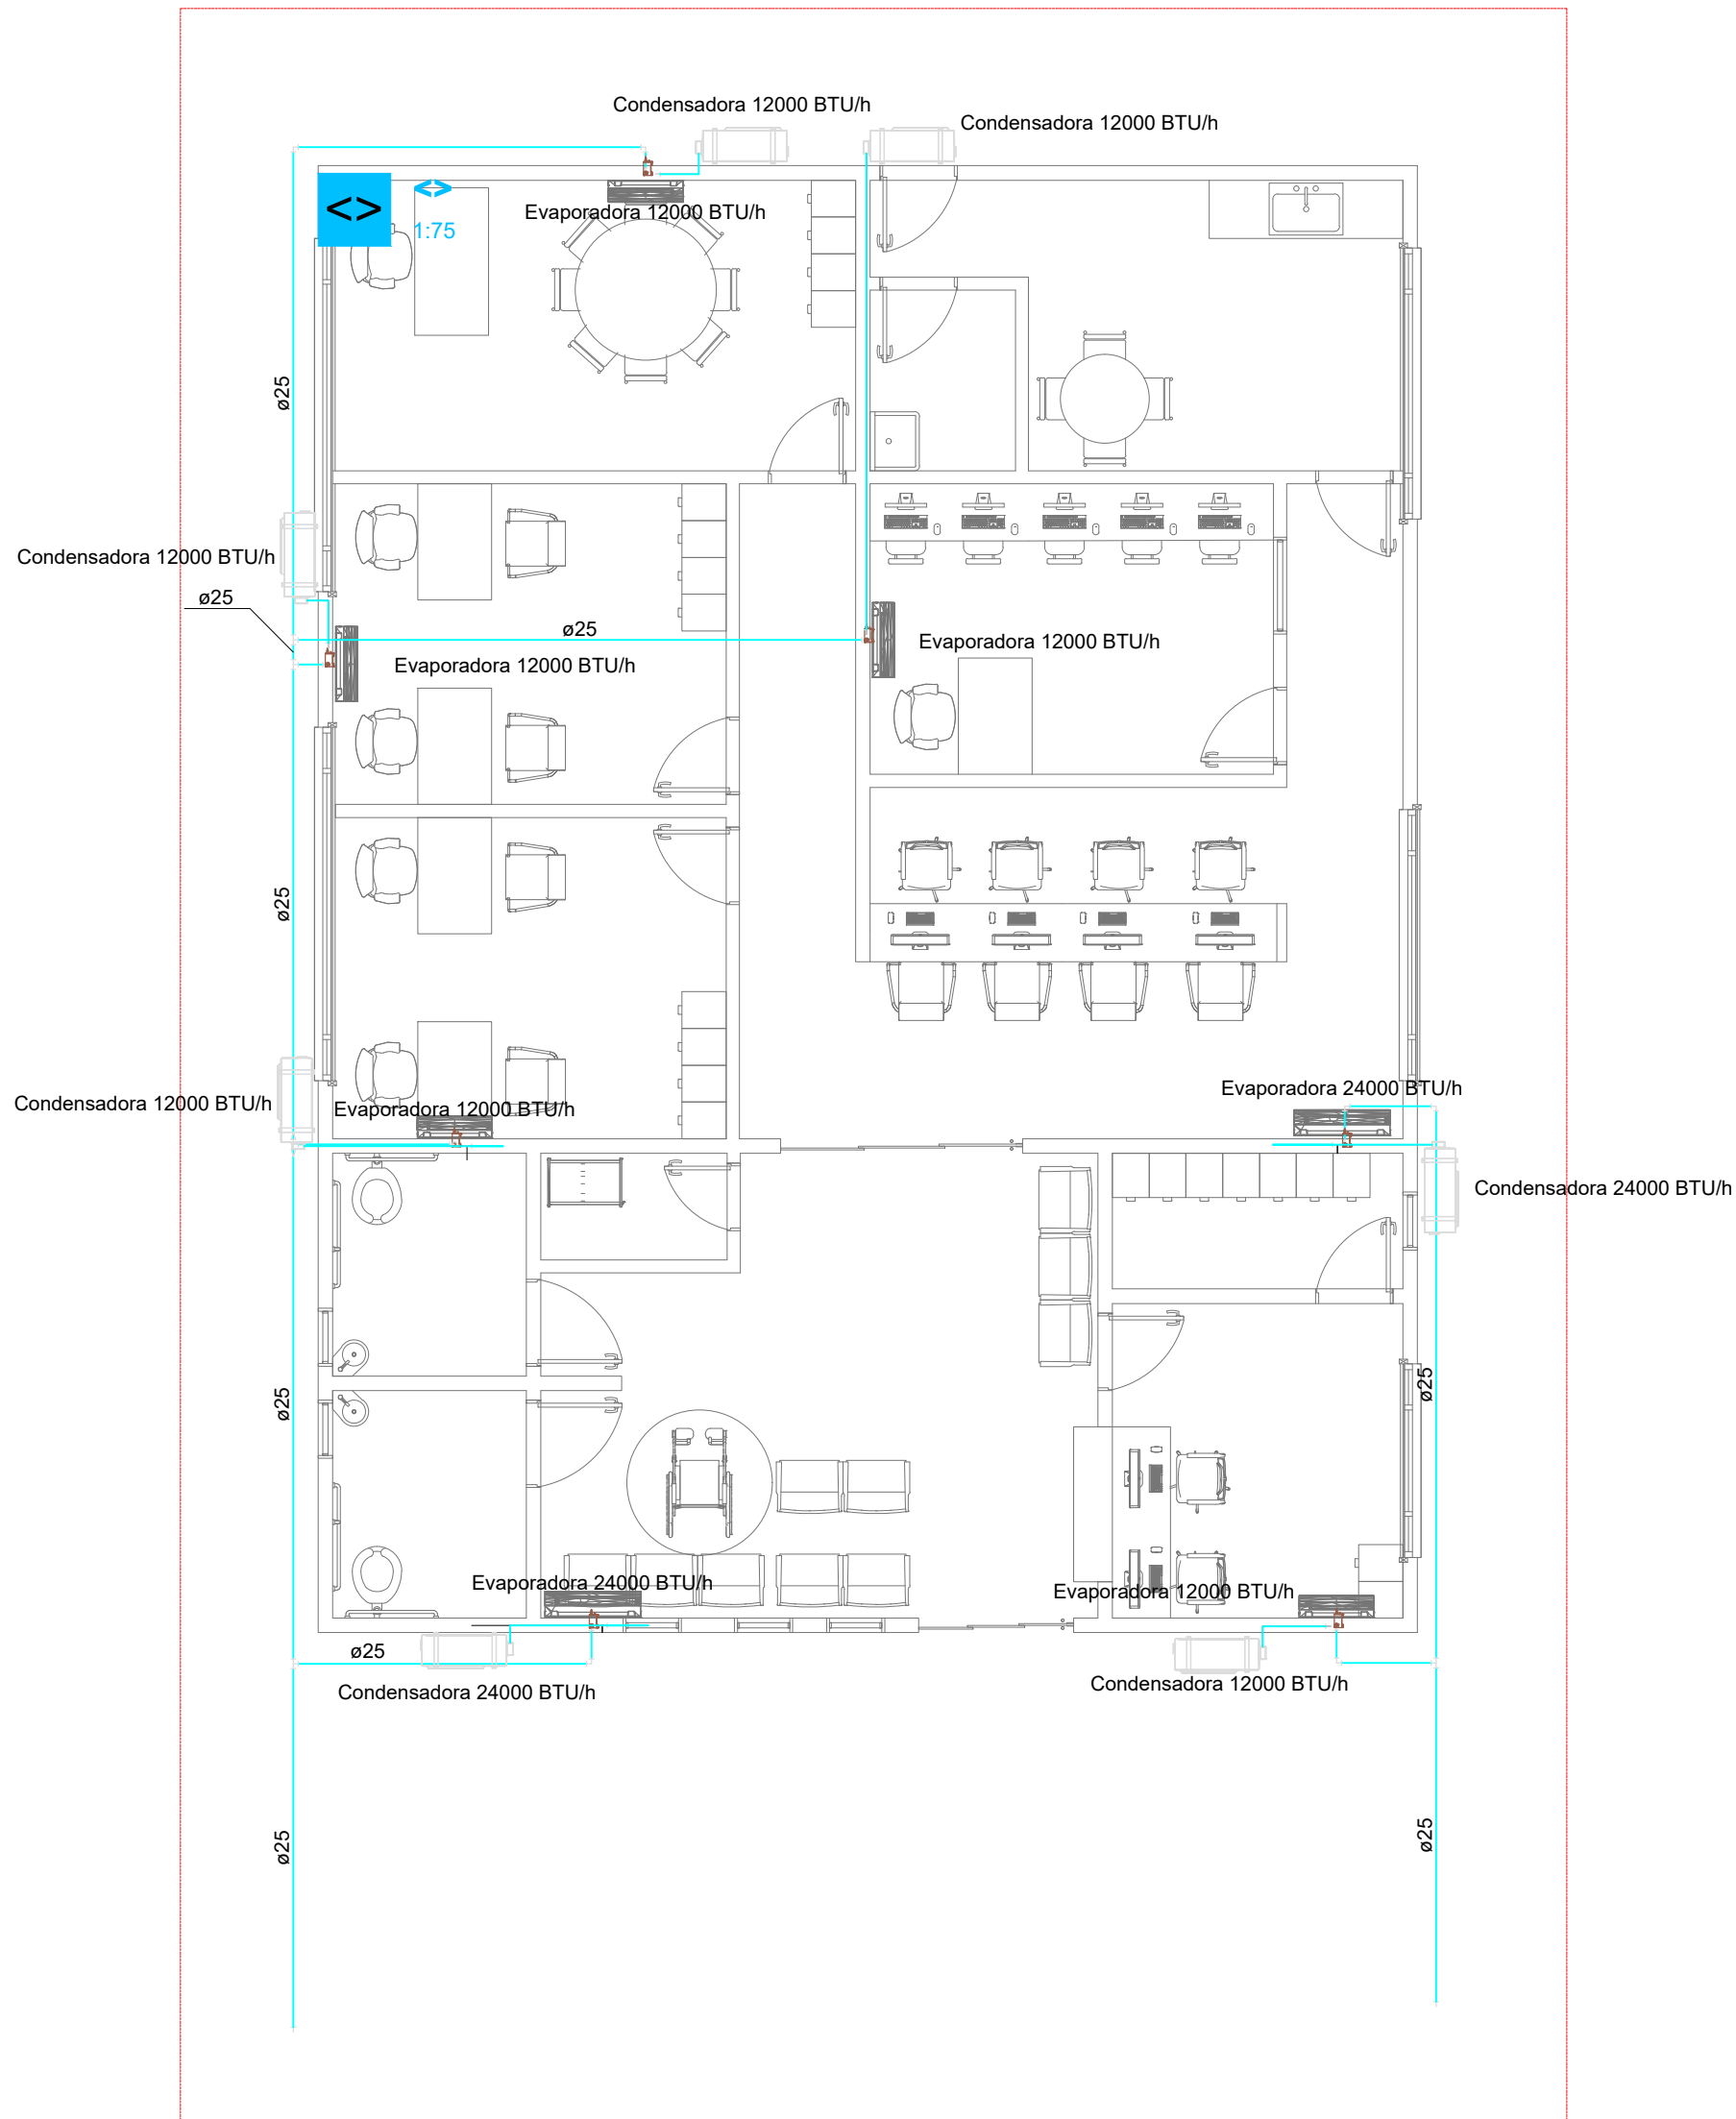


Lista de materiais - TERREO		
Climatização		
Equipamentos Ar condicionado		
Bomba para drenagem		7 pç
Bomba dreno para ar condicionado split		
Condensadora Split		
12000 BTU/h	5 pç	
24000 BTU/h	2 pç	
Evaporadora Split		
12000 BTU/h	5 pç	
24000 BTU/h	2 pç	
PVC rígido soldável		
Curva 90 soldável		
25 mm	13 pç	
Tubos		
25 mm	60.86 m	
Tê 90 soldável		
25 mm	5 pç	
Segmento de duto		
Cabo PP Tetrapolar Isol.PVC - 0,6/1KV		
#2.5 mm²	18.33 m	
Tubo Isolante Esponjoso		
1/2"	11.83 m	
1/4"	15.85 m	
3/8"	3.79 m	
5/8"	5.19 m	
Tubo de cobre flexível		
1/2"	11.83 m	
1/4"	15.85 m	
3/8"	3.79 m	
5/8"	5.19 m	

Legenda de condutos - TERREO
Climatização
Legenda - TERREO
Bomba dreno para ar condicionado split

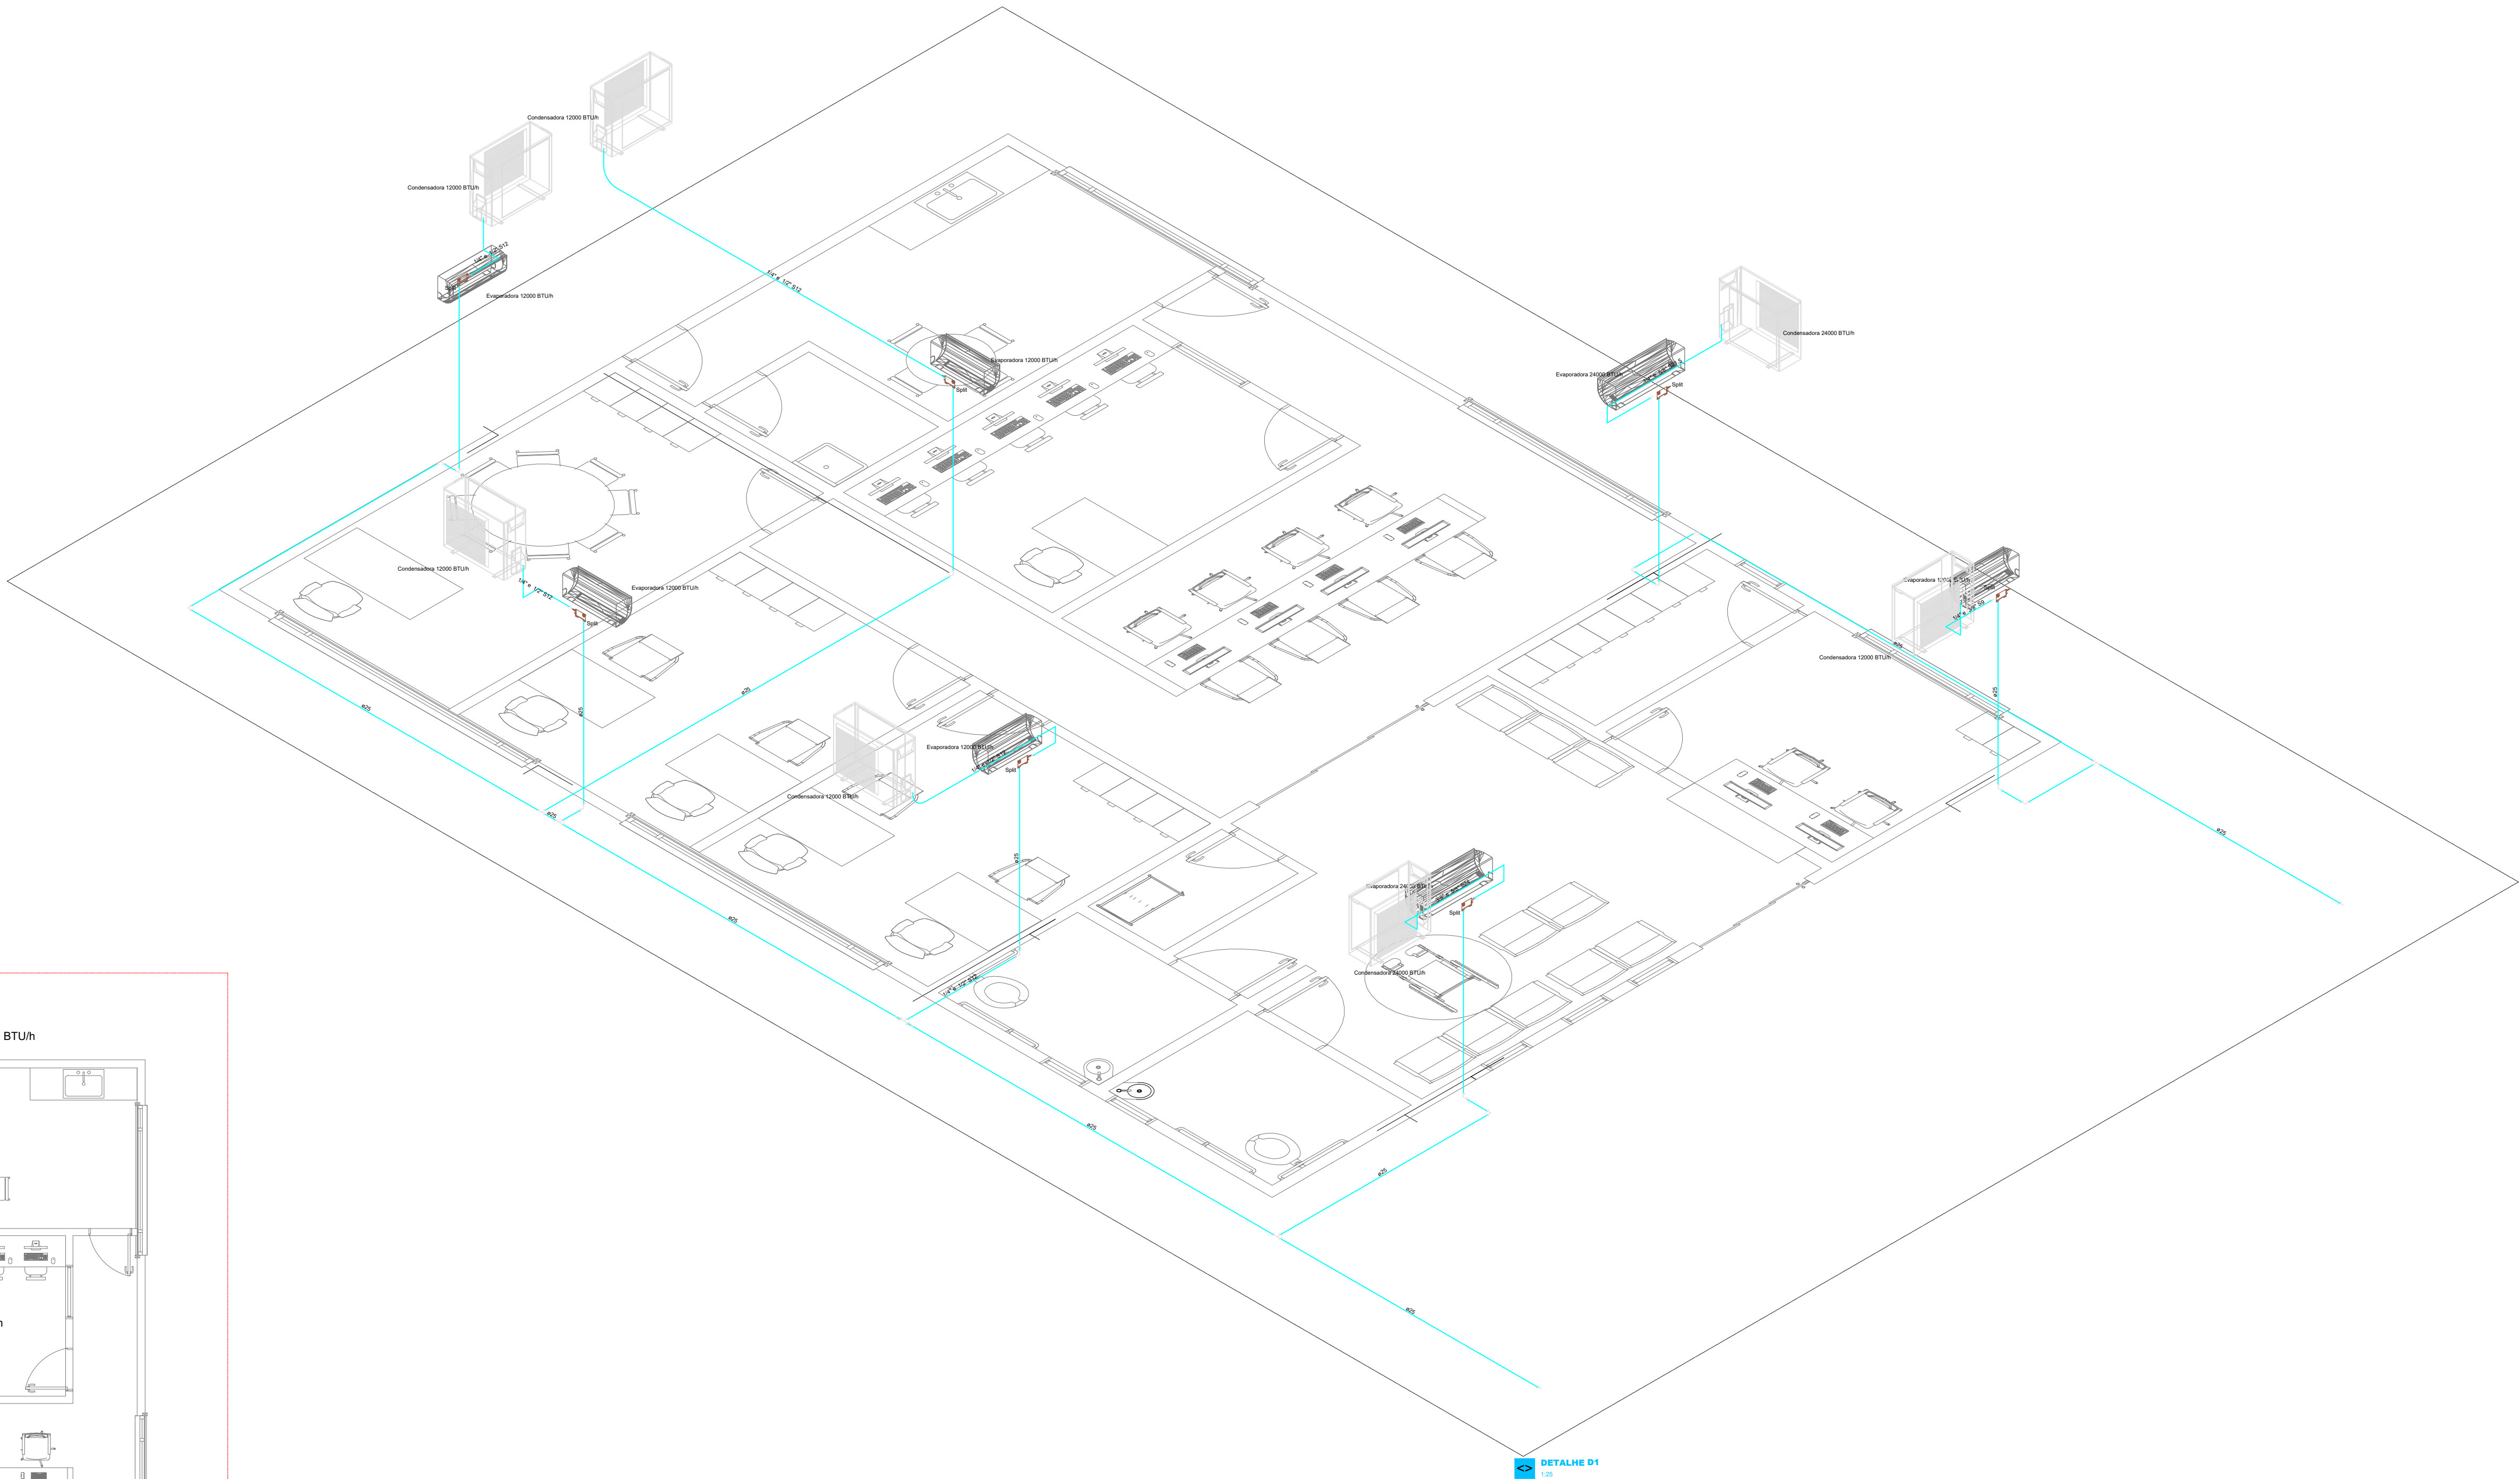

PROJETO CLIMATIZAÇÃO

REFORMA DA UNIDADE DE ATENDIMENTO INTEGRADO (UAI), NO MUNICÍPIO DE OLHOS D'ÁGUA-MG

Descrição do Projeto: Térreo - Climatização, Detalhes Isométricos, Lista de Materiais e legendas.

Endereço: Rua São João, 135 , Bela Vista, Olhos D'Água-MG.

Responsável Técnico:
KAREN MARIANA SOARES VIEIRA/09588911680

Contratante:
RODRIGO VIEIRA DE MATOS/09977653640

Assinado de forma digital por KAREN MARIANA SOARES VIEIRA/09588911680
Dados: 2026.07.21 10:52:35 -03'00'

Assinado de forma digital por RODRIGO VIEIRA DE MATOS/09977653640
Dados: 2026.07.21 10:52:35 -03'00'

Área (m²): 154.06 m²
Data: 25 de junho de 2026.

Referência / Número da pasta: VLK - 3PSP - OLH - 13

Prancha:
Art.:
Escala: Indicada

Contratada:
Prancha:
01/01

Contratante:
CNPJ: 01.612.547/0001-00
prefeituraolhosdagua@gmail.com
Praça Dona Quita, nº90, Centro
Olhos d'Água-MG

ENGENHARIA

OLHOS D'ÁGUA

Praca Dona Quita, 90, Centro, Olhos d'Água - MG, CEP 39.208-000 - CNPJ 01.612.547/0001-00
Tel: (35) 3225-0086
E-mail: prefeituraolhosdagua@gmail.com

(38) 9 9977-6300
CNPJ: 57.955.661/0001-98
engenhariavlk@gmail.com
Avenida Coronel Prates, nº 409, Sala 301
Centro, Montes Claros-MG
(38) 3225-0086
CNPJ: 01.612.547/0001-00
prefeituraolhosdagua@gmail.com
Praça Dona Quita, nº90, Centro
Olhos d'Água-MG