


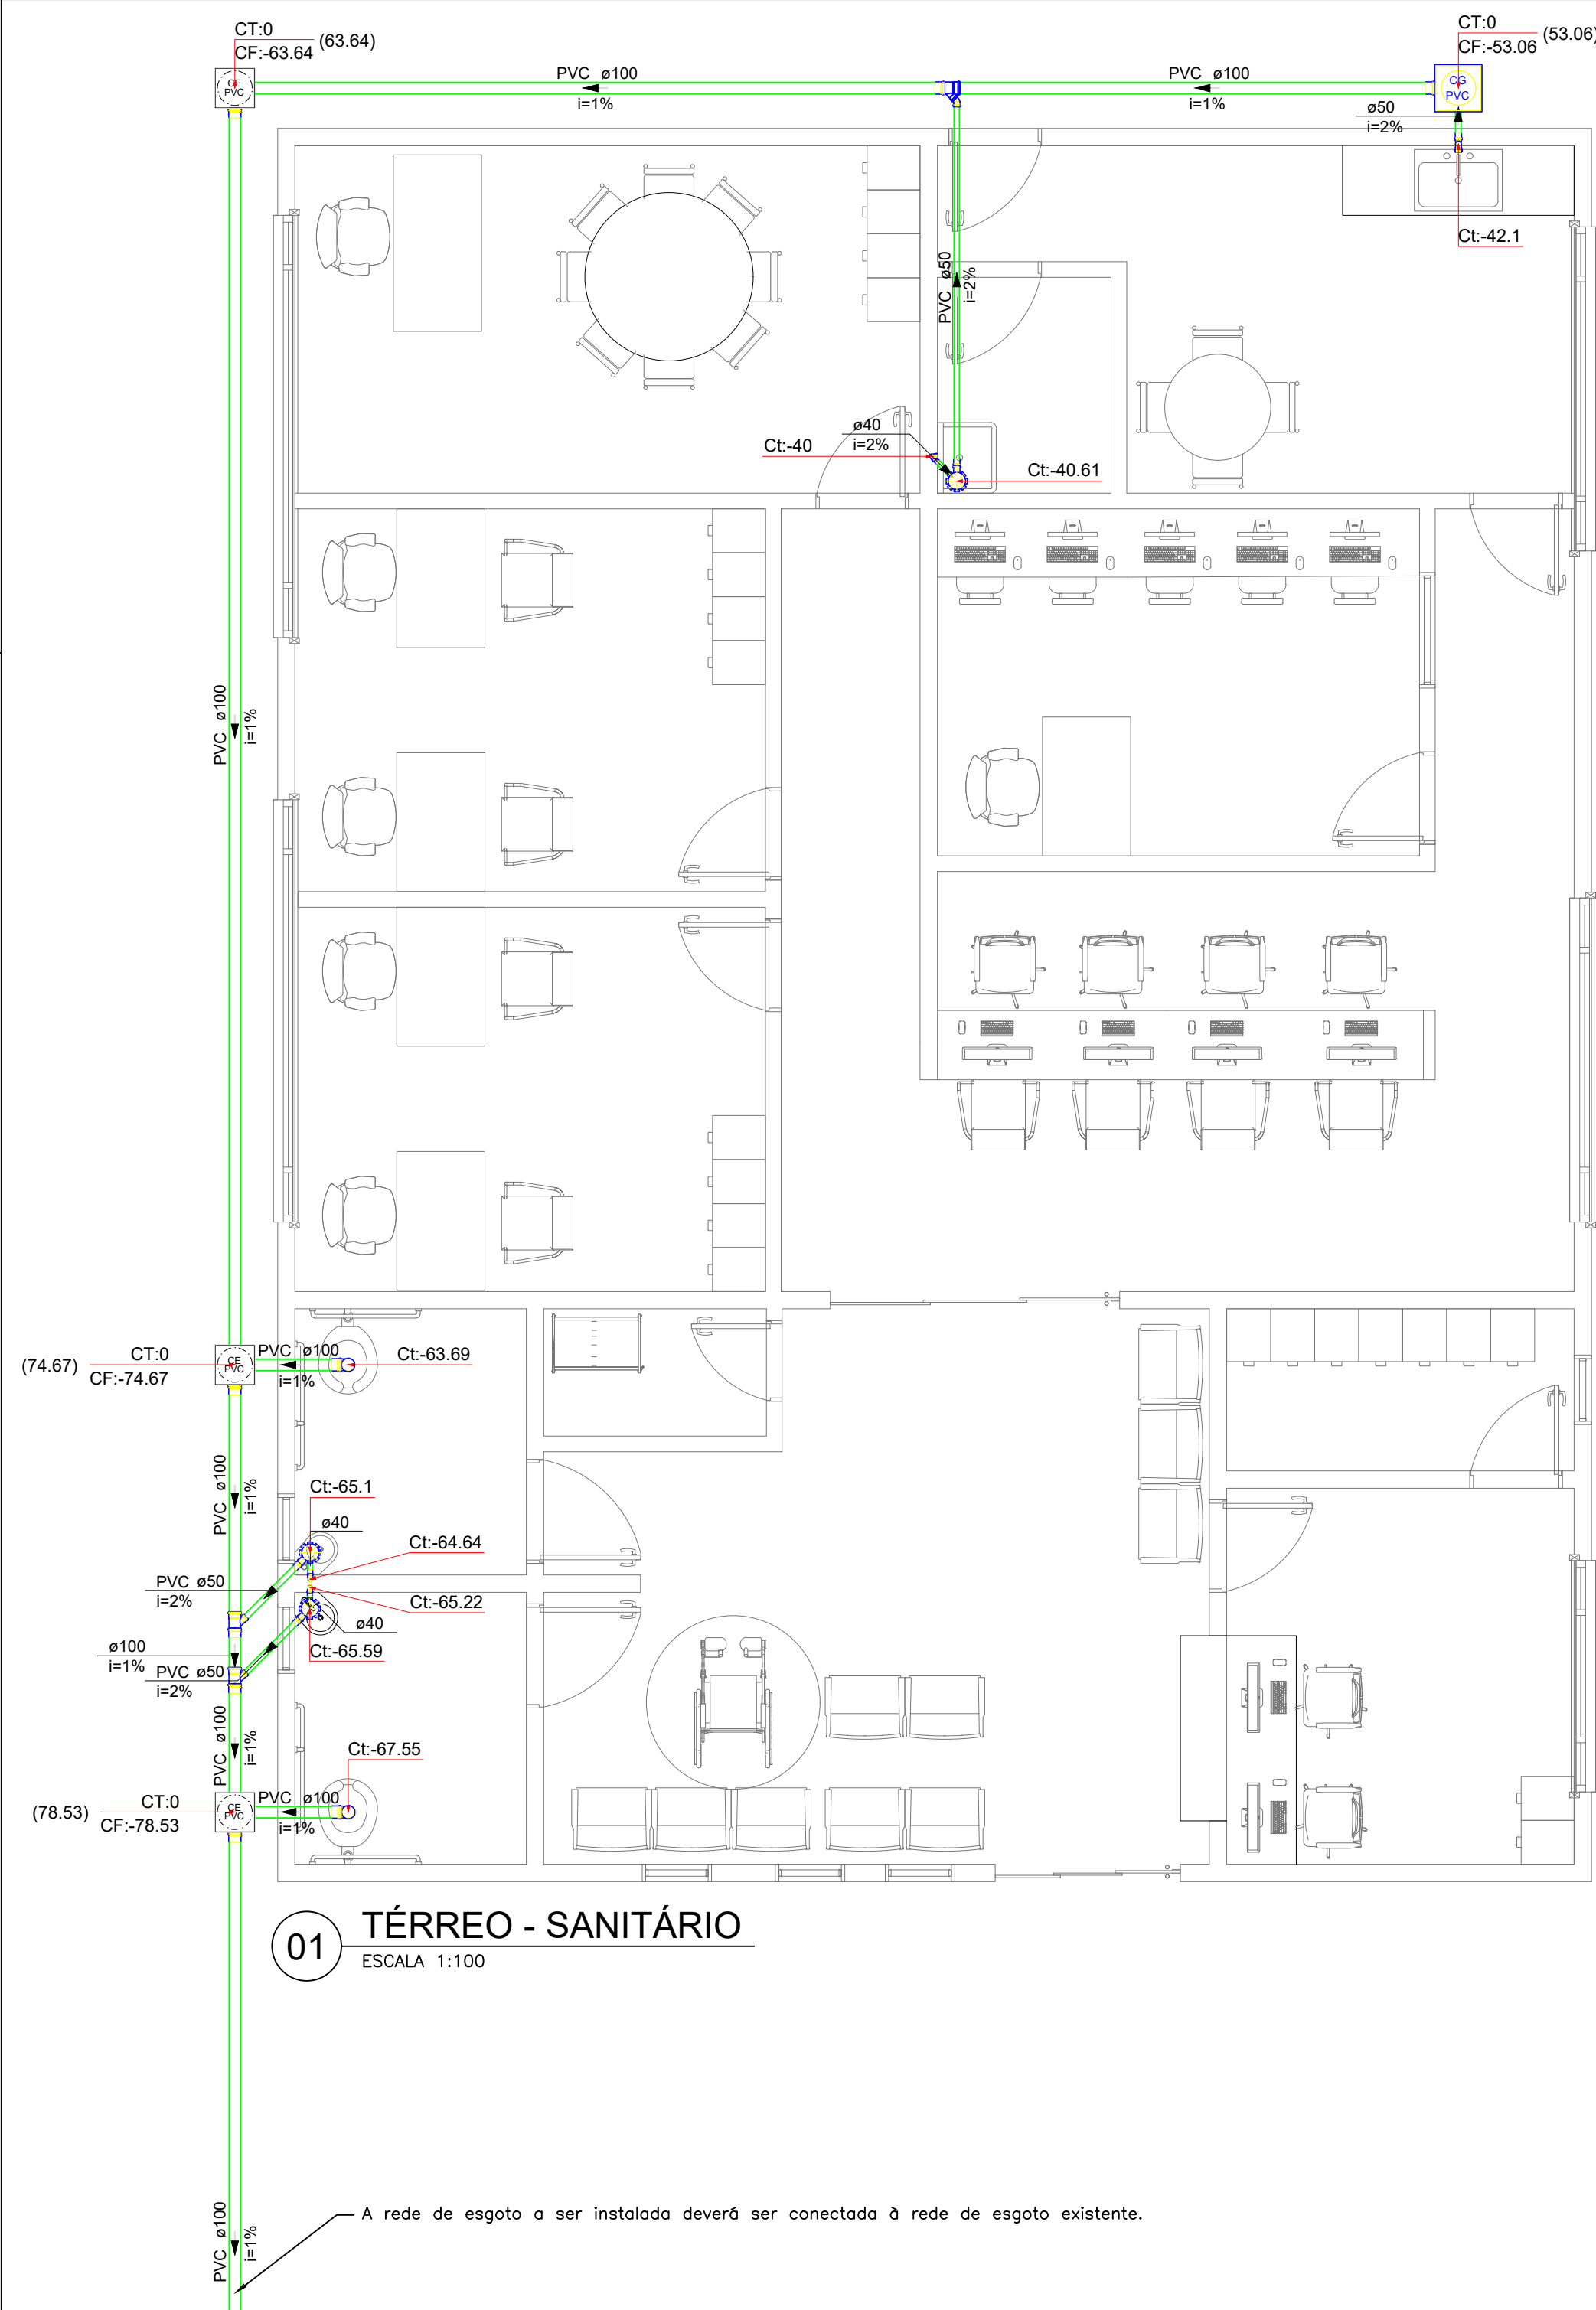

01 TÉRREO - SANITÁRIO

ESCALA 1:100

Legenda de condutos - TÉRREO
Esgoto

Legenda - TÉRREO
Caixa Sifonada
Caixas de Gordura
Caixas de passagem PVC DN 30
Junção simples
Junção simples c/ J45
Lavatório Residencial com sifão
Pia de Cozinha Residencial com Sifão 50mm
Tanque de Lavar Roupas DN 40mm
Vaso Sanitário c/ J90°

Lista de materiais - TÉRREO
Esgoto
Caixas de Passagem
Caixa de gordura PVC
CG 30 cm
Caixa de passagem PVC
30 cm
PVC Acessórios
Caixa sifonada
150x150x50
Sifão de copo p/ pia e lavatório
1" - 1.1/2"
1" - 2"
Sifão flexível c/ Adaptador
1.1/2" - 1.1/2"
Válvula p/ lavatório e tanque
1"
Válvula p/ pia
1"
Válvula p/ tanque
1 1/2"
PVC Esgoto
Anel de borracha
100mm - 4"
50mm - 2"
Curva 90 curta
40 mm
Joelho 45
50 mm
Joelho 90
100 mm
50 mm
Joelho 90 c/anel p/ esgoto secundário
40 mm - 1.1/2"
Junção simples
100 mm - 50 mm
Luva
40 mm
Luva simples
100 mm
50 mm
Tubo rígido c/ ponta lisa
100 mm - 4"
40 mm
50 mm - 2"
Vedação p/ saída de vaso sanitário
100 mm

PROJETO SANITÁRIO

REFORMA DA UNIDADE DE ATENDIMENTO INTEGRADO (UAI), NO MUNICÍPIO DE OLHOS D'ÁGUA-MG

Descrição do Projeto: Térreo - Sanitário, Lista de Materiais e legendas.

Responsável Técnico:

KAREN MARIANA SOARES
VIEIRA-09588911680

Assinado de forma digital por KAREN MARIANA SOARES
VIEIRA-09588911680
Dados: 2026.07.21 08:26:25 -03'00'

Káren Mariana Soares Vieira
Engenheiro(a) Civil - Crea: 332.425-D/MG

Endereço: Rua São João, 135 , Bela Vista, Olhos D'Água-MG.

Contratante:

RODRIGO VIEIRA DE
MATOS:09977653640

Assinado de forma digital por RODRIGO
VIEIRA DE MATOS:09977653640
Dados: 2026.07.21 10:49:01 -03'00'

Rodrigo Vieira de Matos
Prefeito Municipal de Olhos d' Água-MG

Área (m²): 154,06 m²

Tipo da Edificação: Construção

Prancha:

Data: 25 de junho de 2026.

Art.:

01/01

Referência / Número da pasta: VLK - 3PSP - OLH -13

Escala: Indicada

Contratada:

(38) 9 9977-6300

CNPJ: 57.955.661/0001-98

engenhariavlk@gmail.com

Avenida Coronel Prates, nº 409, Sala 301

Centro, Montes Claros-MG

Contratante:

(38) 3225-0086

CNPJ: 01.612.547/0001-00

prefeituraolhosdagua@gmail.com

Praça Dona Quita, nº90, Centro

Olhos d' Água-MG



Praça Dona Quita, 90, Centro, Olhos D'Água - MG.
CEP: 38.308-000 - CNPJ: 01.612.547/0001-00
Tel.: (38) 3225-0086
E-mail: prefeituraolhosdagua@gmail.com