


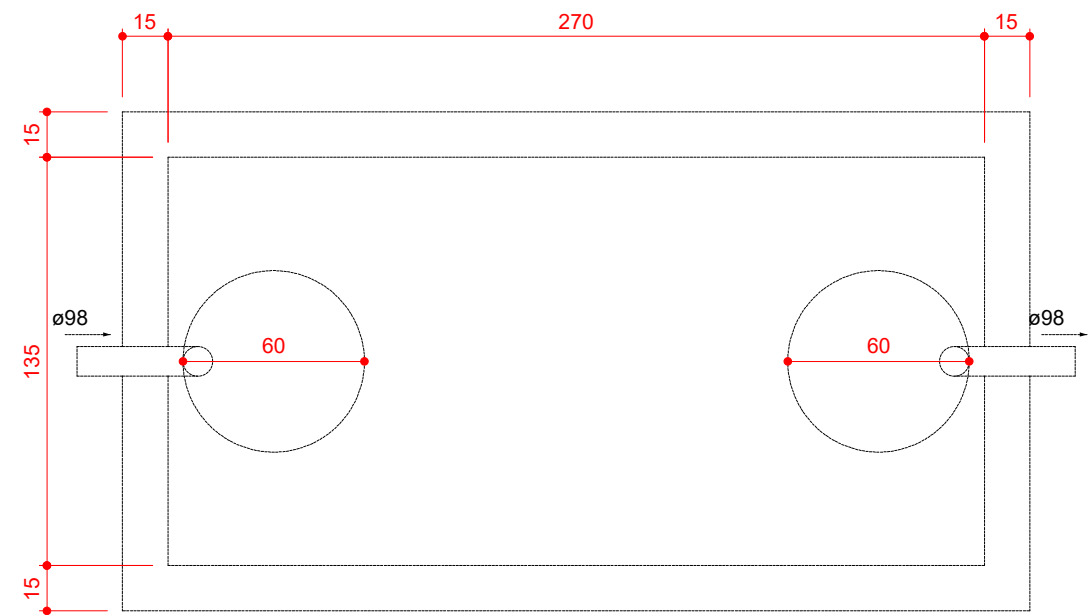


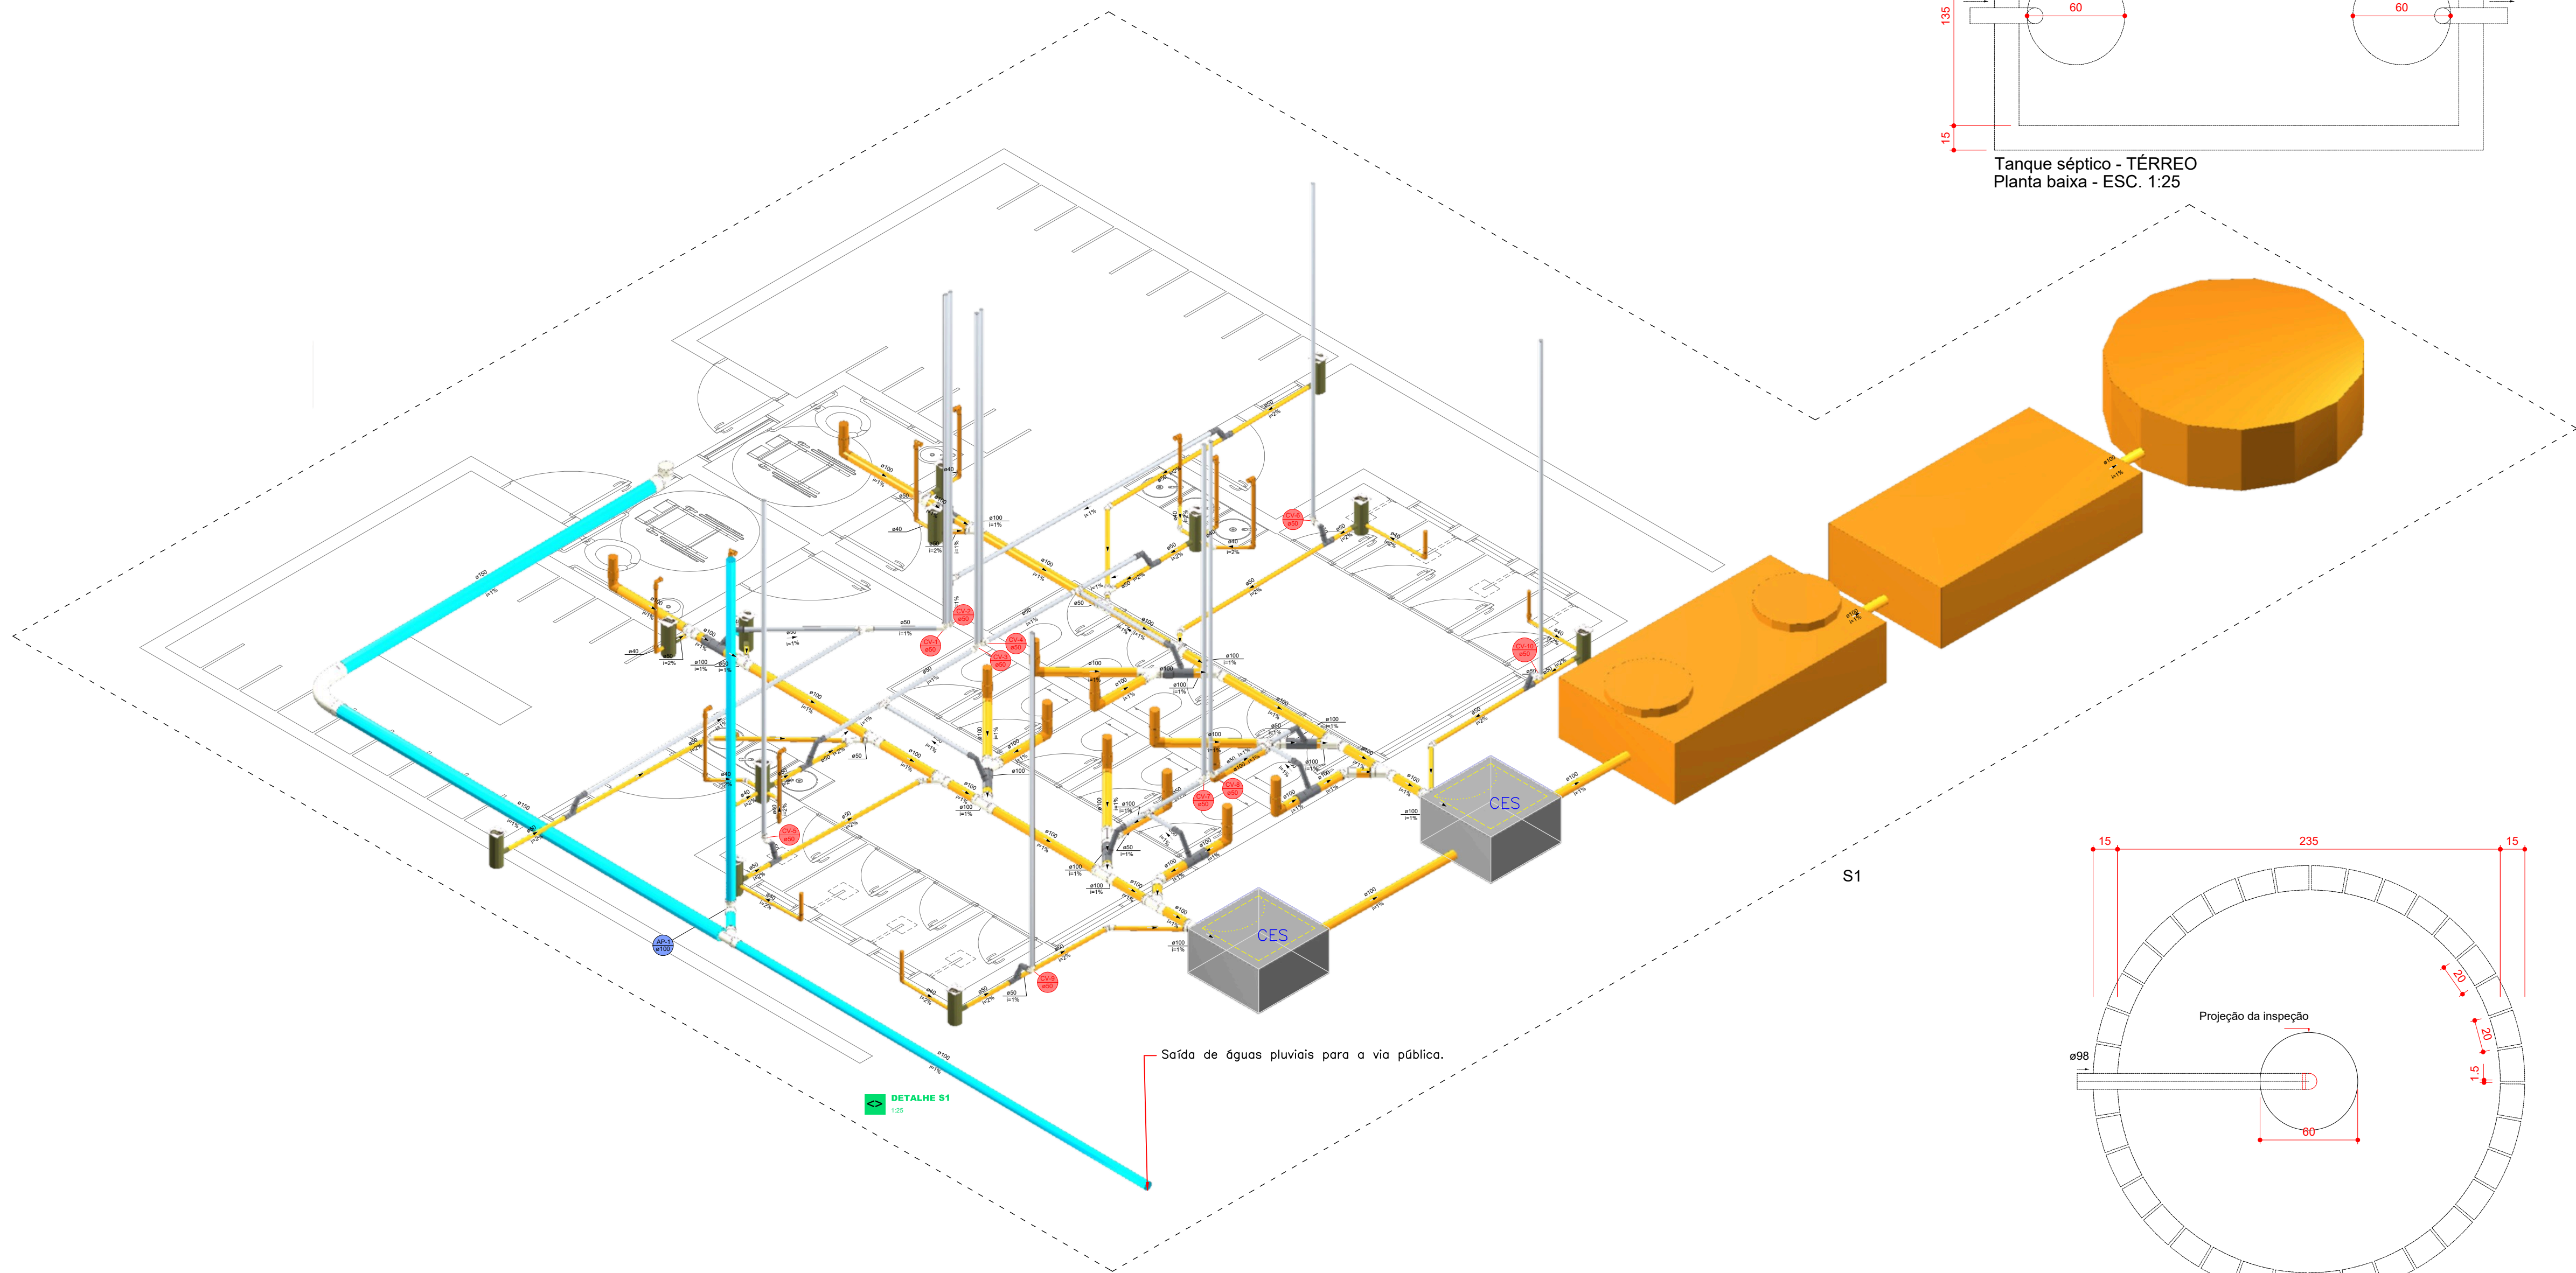


Tanque séptico - TÉRREO
Planta baixa - ESC. 1:25

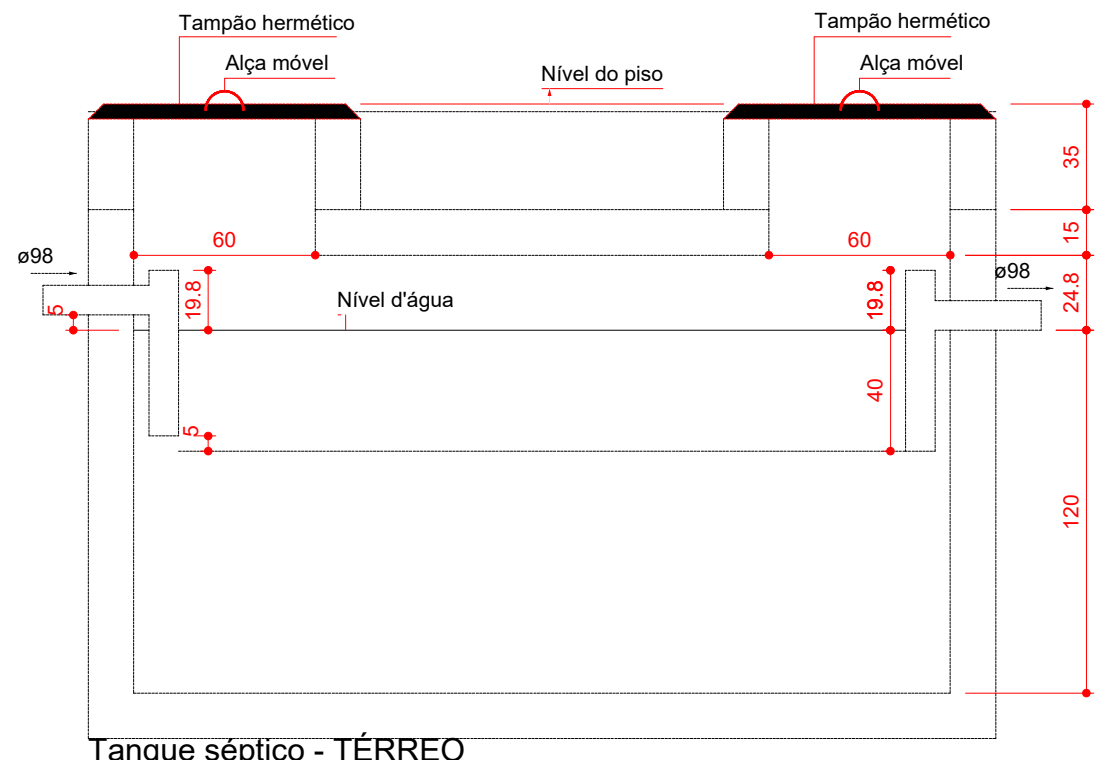


Tanque séptico - TÉRREO
Corte 1 - ESC. 1:25

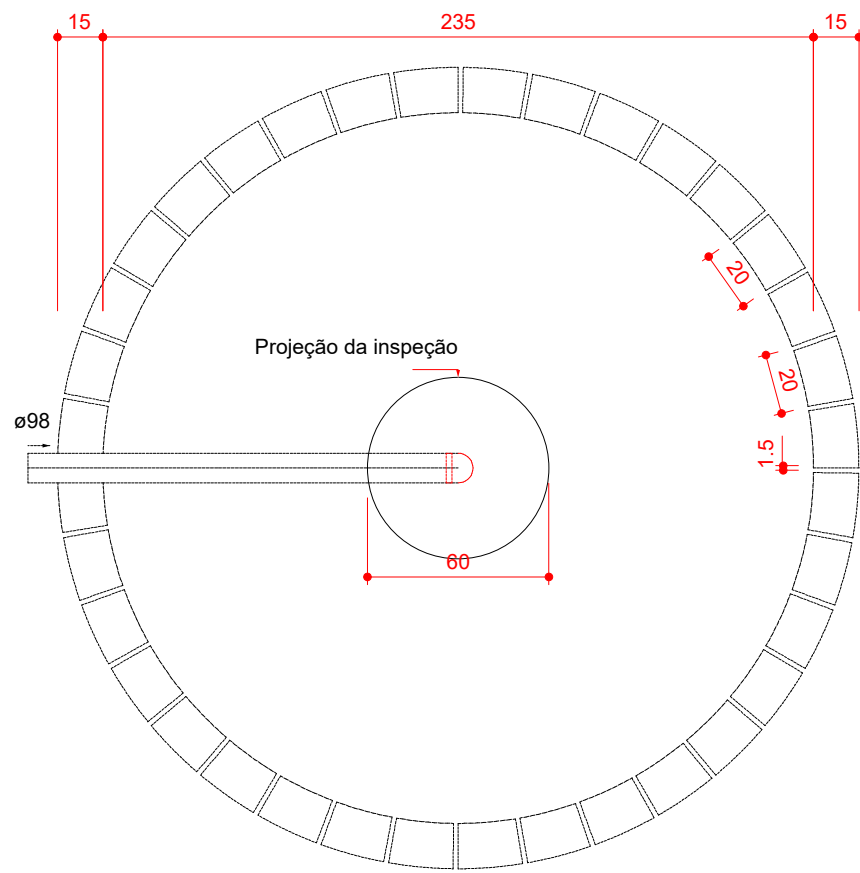


Sumidouro - TÉRREO
Planta baixa - ESC. 1:25

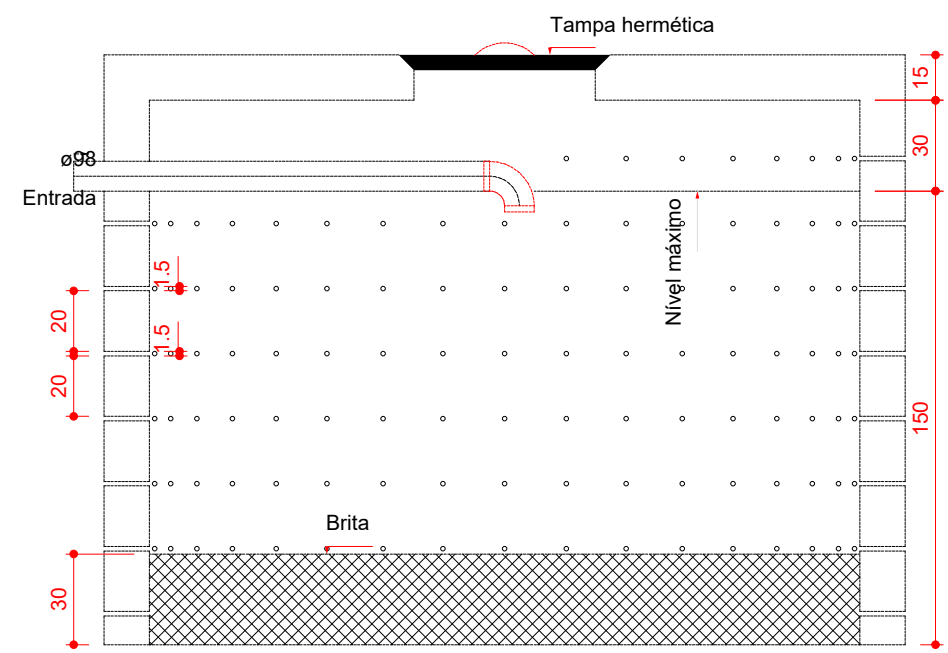


Sumidouro - TÉRREO
Corte 1 - ESC. 1:25

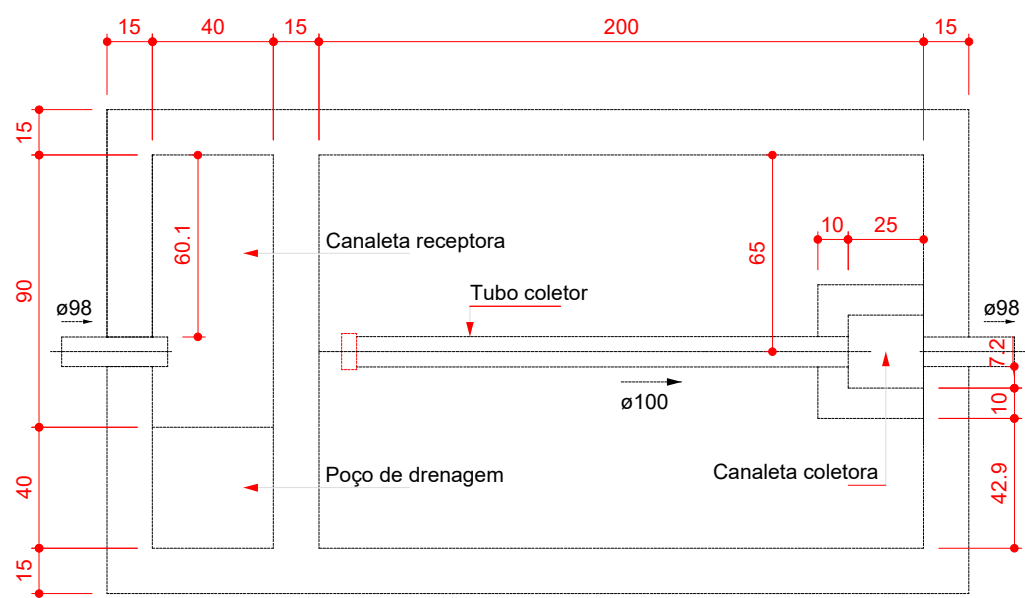

Filtro anaeróbio - TÉRREO
Planta baixa - ESC. 1:25

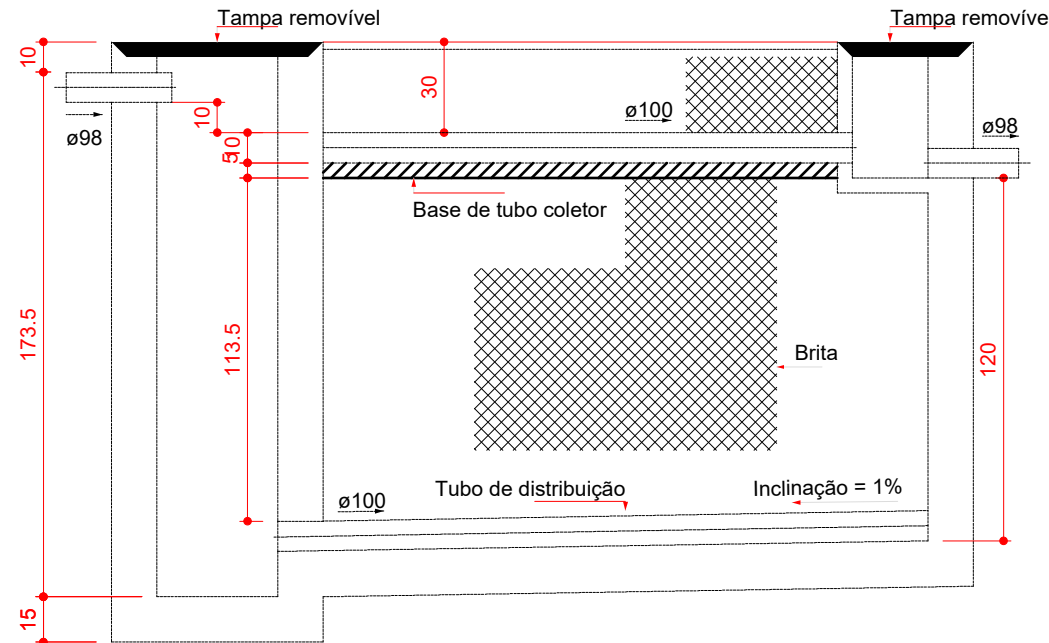

Filtro anaeróbio - TÉRREO
Corte 1 - ESC. 1:25

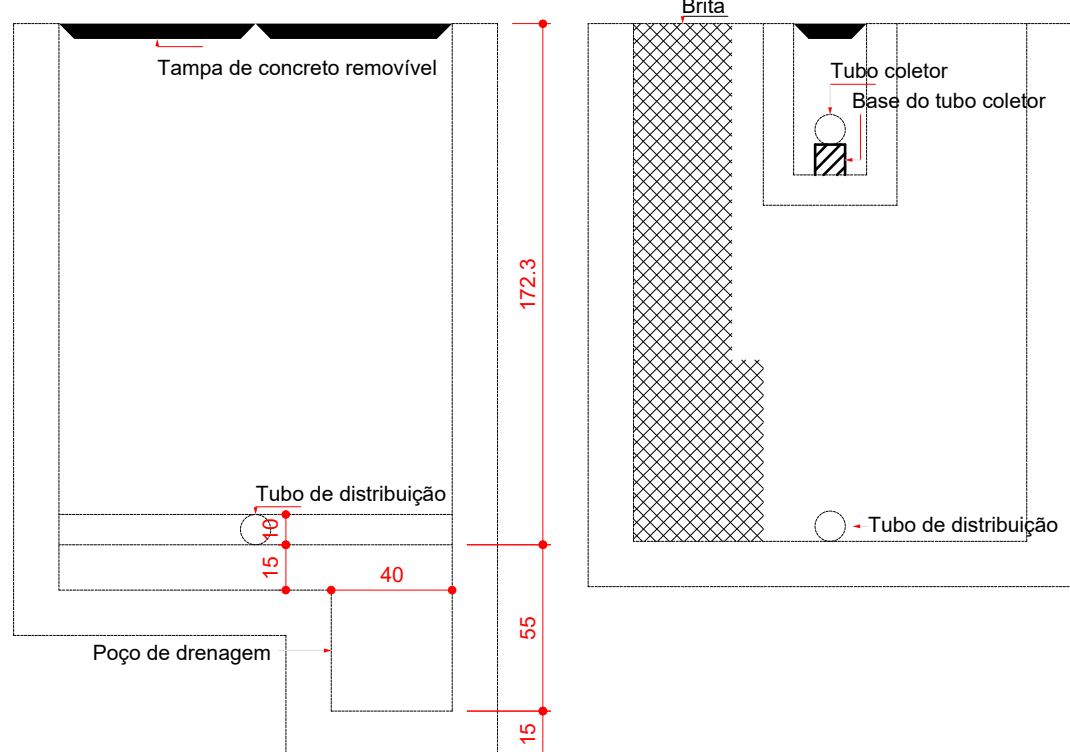

Filtro anaeróbio - TÉRREO
Corte 2 - ESC. 1:25

Aprovação do Município:		
PROJETO SANITÁRIO E PLUVIAL		
CONSTRUÇÃO DE VESTIÁRIO E REFORMA DE ARQUIBANCADA, NO MUNICÍPIO DE OLHOS D' ÁGUA-MG		
Descrição do Projeto: Corte detalhado do pavimento térreo, Tanque Séptico, Filtro Anaeróbico e Sumidouro e Detalhe Isométrico.	Responsável Técnico: KAREN MARIANA SOARES VIEIRA-0558911680 Assinado de forma digital por KAREN MARIANA SOARES VIEIRA-0558911680 Káren Mariana Soares Vieira Engenheiro(a) Civil - Crea: 332.425-D/MG Contratante: RODRIGO VIEIRA DE MATOS-09977653640 MATOS-09977653640 Data: 2026.03.18 15:05:36 -03'00'	
Endereço: Rua Carbonita, s/n, zona urbana, Olhos d'Água/MG.	Rodrigo Vieira de Matos Prefeito Municipal de Olhos d'Água-MG	
Área (m²): 265,00 m² Data: 18 de março de 2026. Referência / Número da pasta: VLK - 3PSP - OLH -07	Tipo da Edificação: Construção Art.: MG20264791451 Escala: Indicada	Prancha: 02/02
Contratada: ENGENHARIA (38) 3225-0086 CNPJ: 57.955.661/0001-98 engenharivk@gmail.com Avenida Coronel Prates, nº 409, Sala 301 Centro, Montes Claros-MG		
Contratante: OLHOS D'ÁGUA Praça Dona Quirina, nº 90, Centro Olhos d'Água-MG CNPJ: 01.612.547/0001-00 prefeituraolhosdagua@gmail.com Praça Dona Quirina, nº 90, Centro Olhos d'Água-MG		