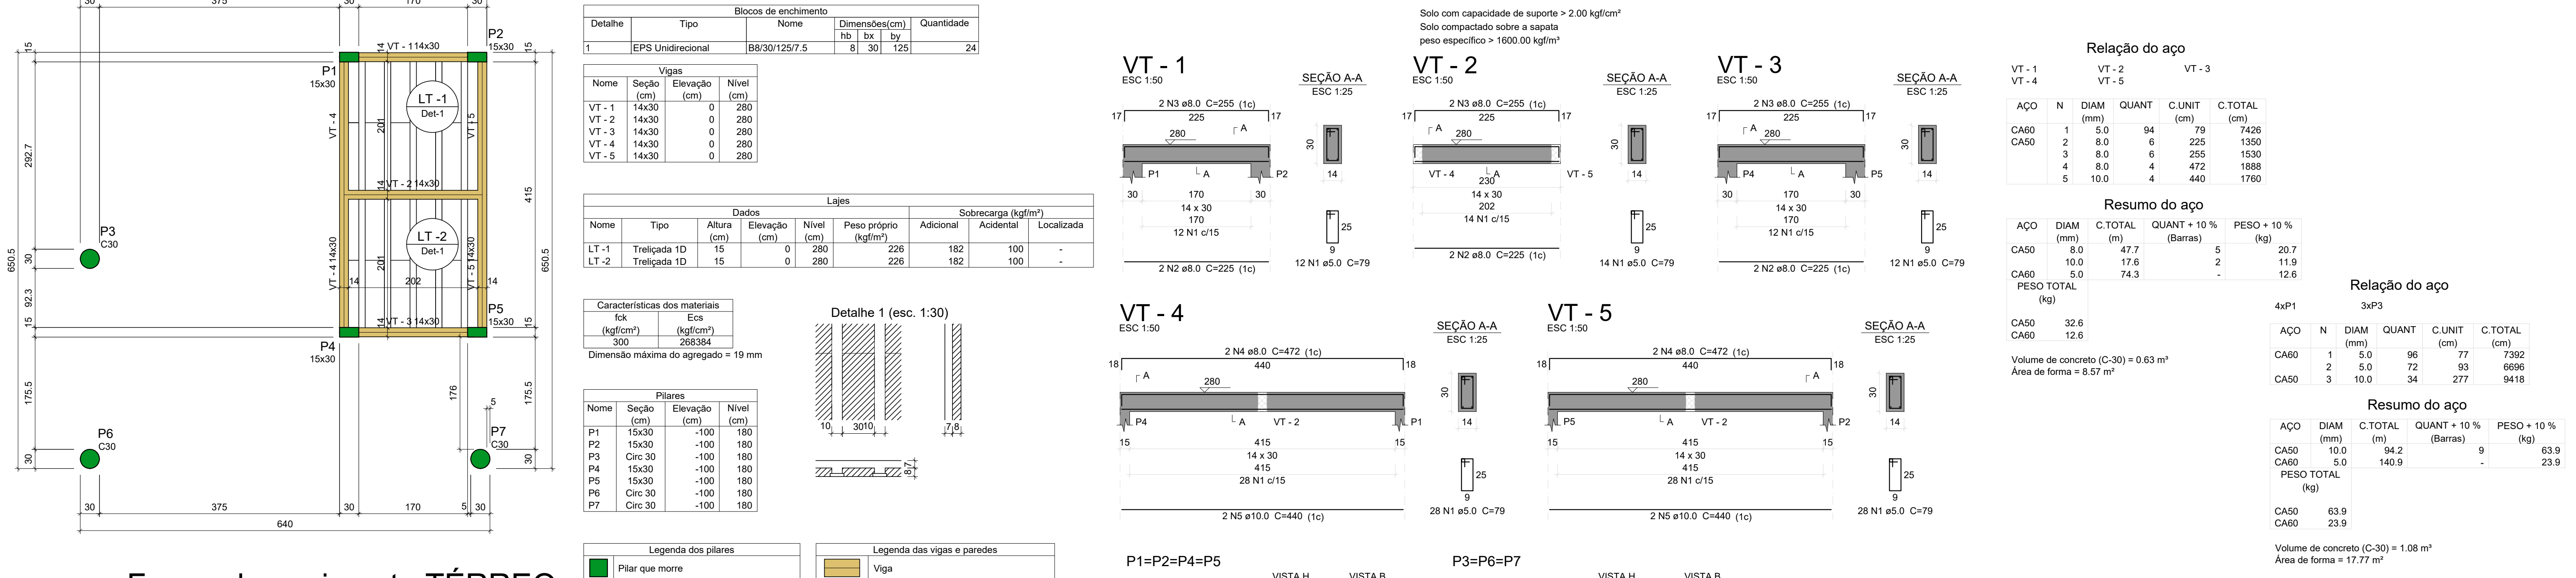
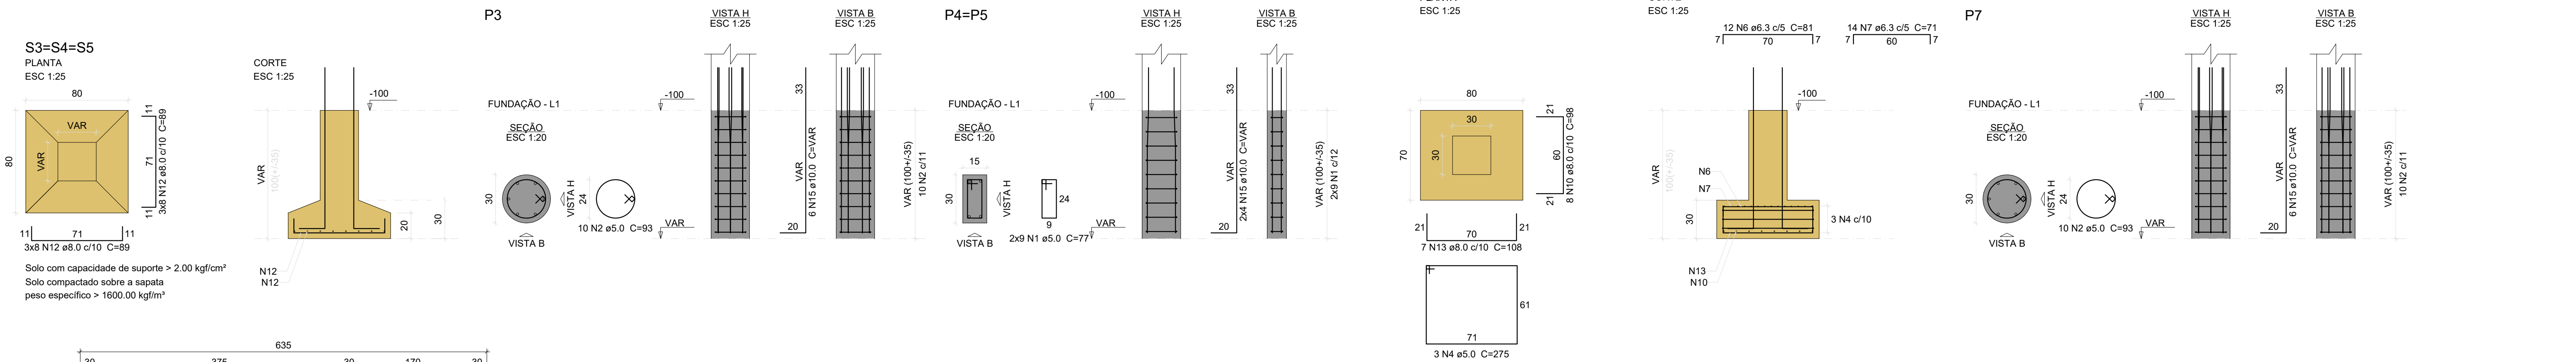
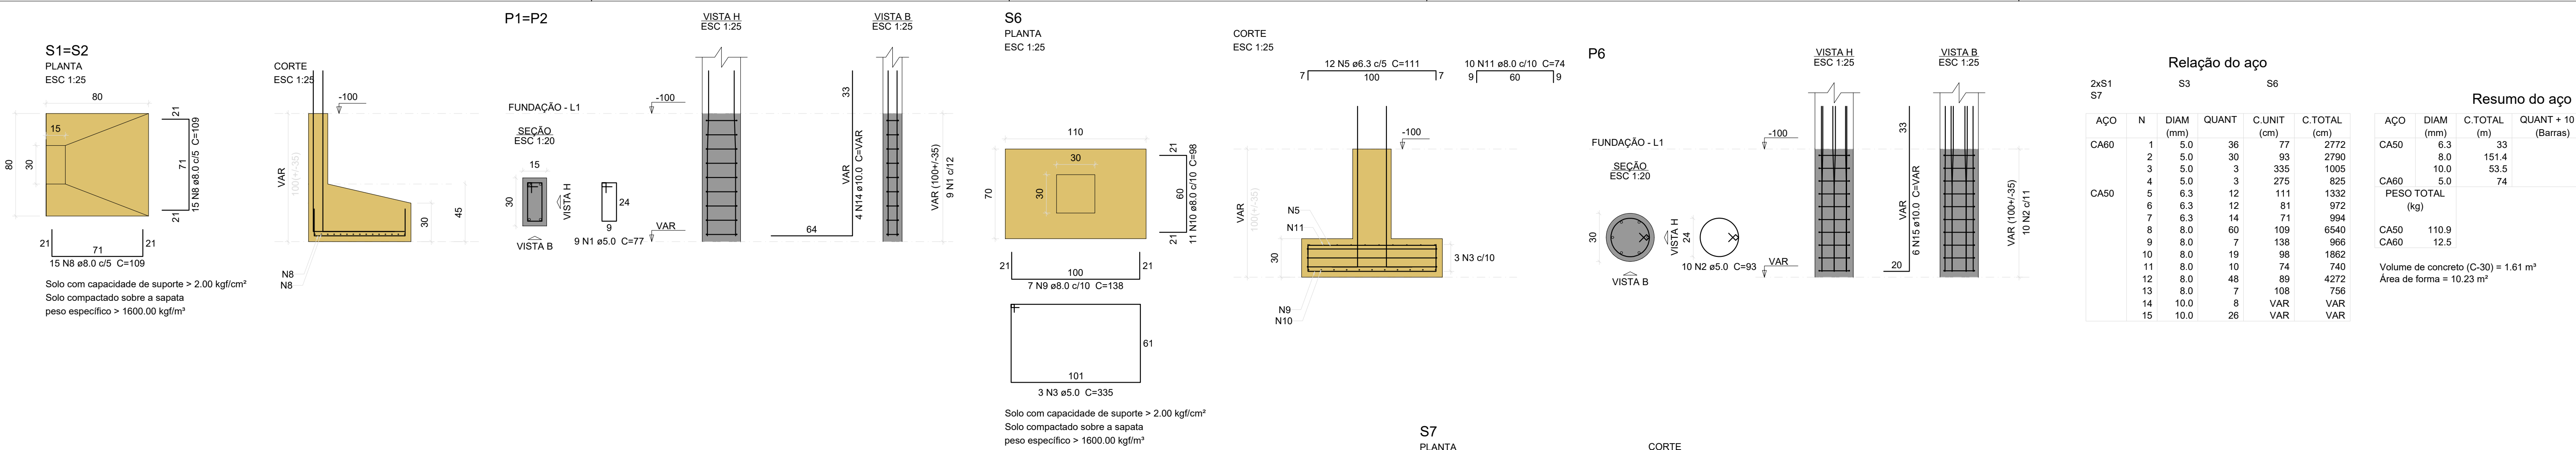


PROJETO ESTRUTURAL

REFORMA E AMPLIAÇÃO DA ESCOLA MUNICIPAL LUIZA GOMES DA SILVA

Descrição do Projeto: Armação Sapatas; Armações Pilares; Armações Vigas Superiores; Forma Têrreo, Amação Laje e Resumo de Aço

Responsável Técnico: KAREN MARIANA SOARES, Engenheiro(a) Civil - Crea: 332.425-D/MG

Endereço: Distrito de Três Dias, Município de Olhos D'Água-MG.

Contratante: RODRIGO VIEIRA DE MATOS, 09977653640, Prefeitura Municipal de Olhos D'Água-MG

Área (m²): 249.60m², Tipo da Edificação: Infraestrutura, Data: 06 de maio de 2026, Referência / Número da pasta: VLK - 3PSP - OLH - 22, Escala: Indicada

Contratada: (38) 9 9977-6300, CNPJ: 57.955.661/0001-98, Avenida Coronel Prates, nº 409, Sala 301, Centro, Montes Claros-MG

Contratante: (38) 3225-0086, CNPJ: 01.612.547/0001-00, Praça Dona Quila, nº 90, Centro, Olhos d'Água-MG