


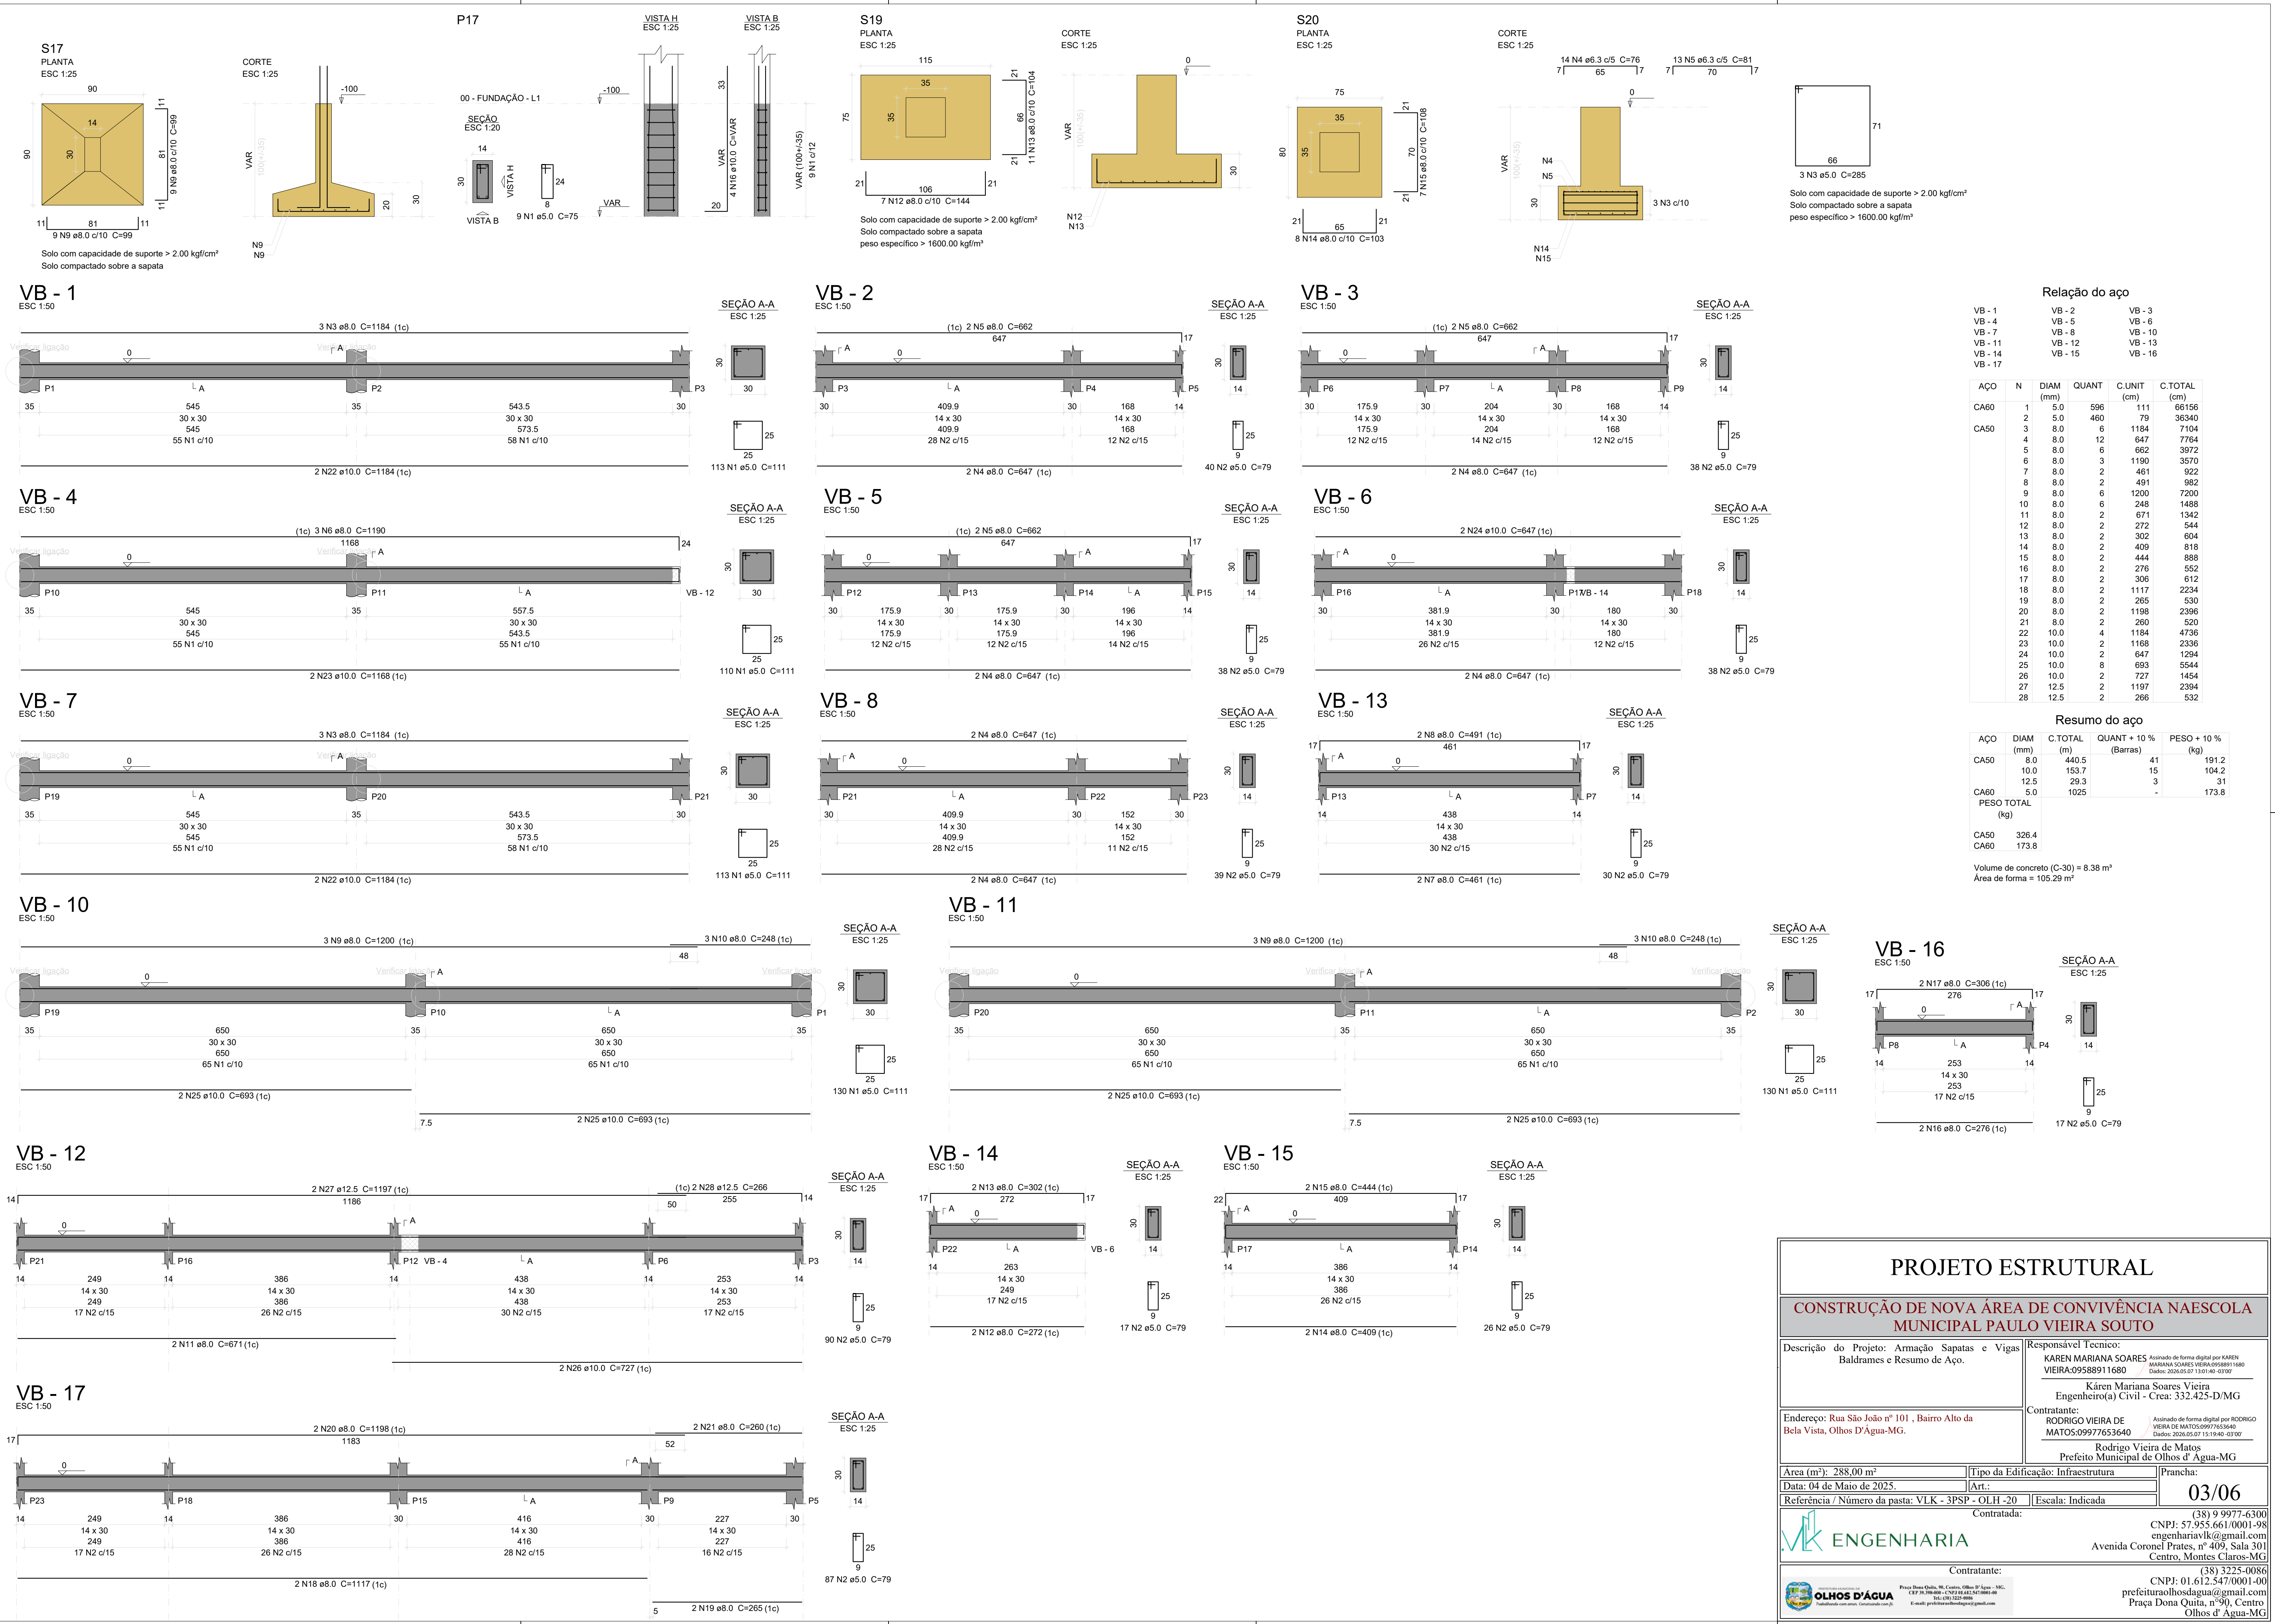

PROJETO ESTRUTURAL

CONSTRUÇÃO DE NOVA ÁREA DE CONVIVÊNCIA NA ESCOLA MUNICIPAL PAULO VIEIRA SOUTO

Descrição do Projeto: Armação Sapatas e Vigas Baldrames e Resumo de Aço.

Endereço: Rua São João nº 101, Bairro Alto da Bela Vista, Olhos D'Água-MG.

Área (m²): 288,00 m²
Data: 04 de Maio de 2025.

Responsável Técnico:
KAREN MARIANA SOARES VIEIRA-09588911680
Káren Mariana Soares Vieira
Engenheiro(a) Civil - Crea: 332.425-D/MG

Contratante:
RODRIGO VIEIRA DE MATOS-09977653640
Rodrigo Vieira de Matos
Prefeito Municipal de Olhos D'Água-MG

Referência / Número da pasta: VLK - 3PSP - OLH - 20

Contratada:
(38) 9 9977-6300
CNPJ: 57.955.661/0001-98
engenhariavlk@gmail.com
Avenida Coronel Prates, nº 409, Sala 301
Centro, Montes Claros-MG

Prancha:
Art.:
Escala: Indicada

03/06

ENGENHARIA

**ENGENHARIA**

OLHOS D'ÁGUA

Projeto Técnico, 10, Rua São João, 101, Bela Vista, Olhos D'Água - MG, CEP 35.208-000 - CNPJ 08.413.341/0001-08
Tel: (35) 3257-8888
E-mail: prefeitura@olhosdagua.com.br