


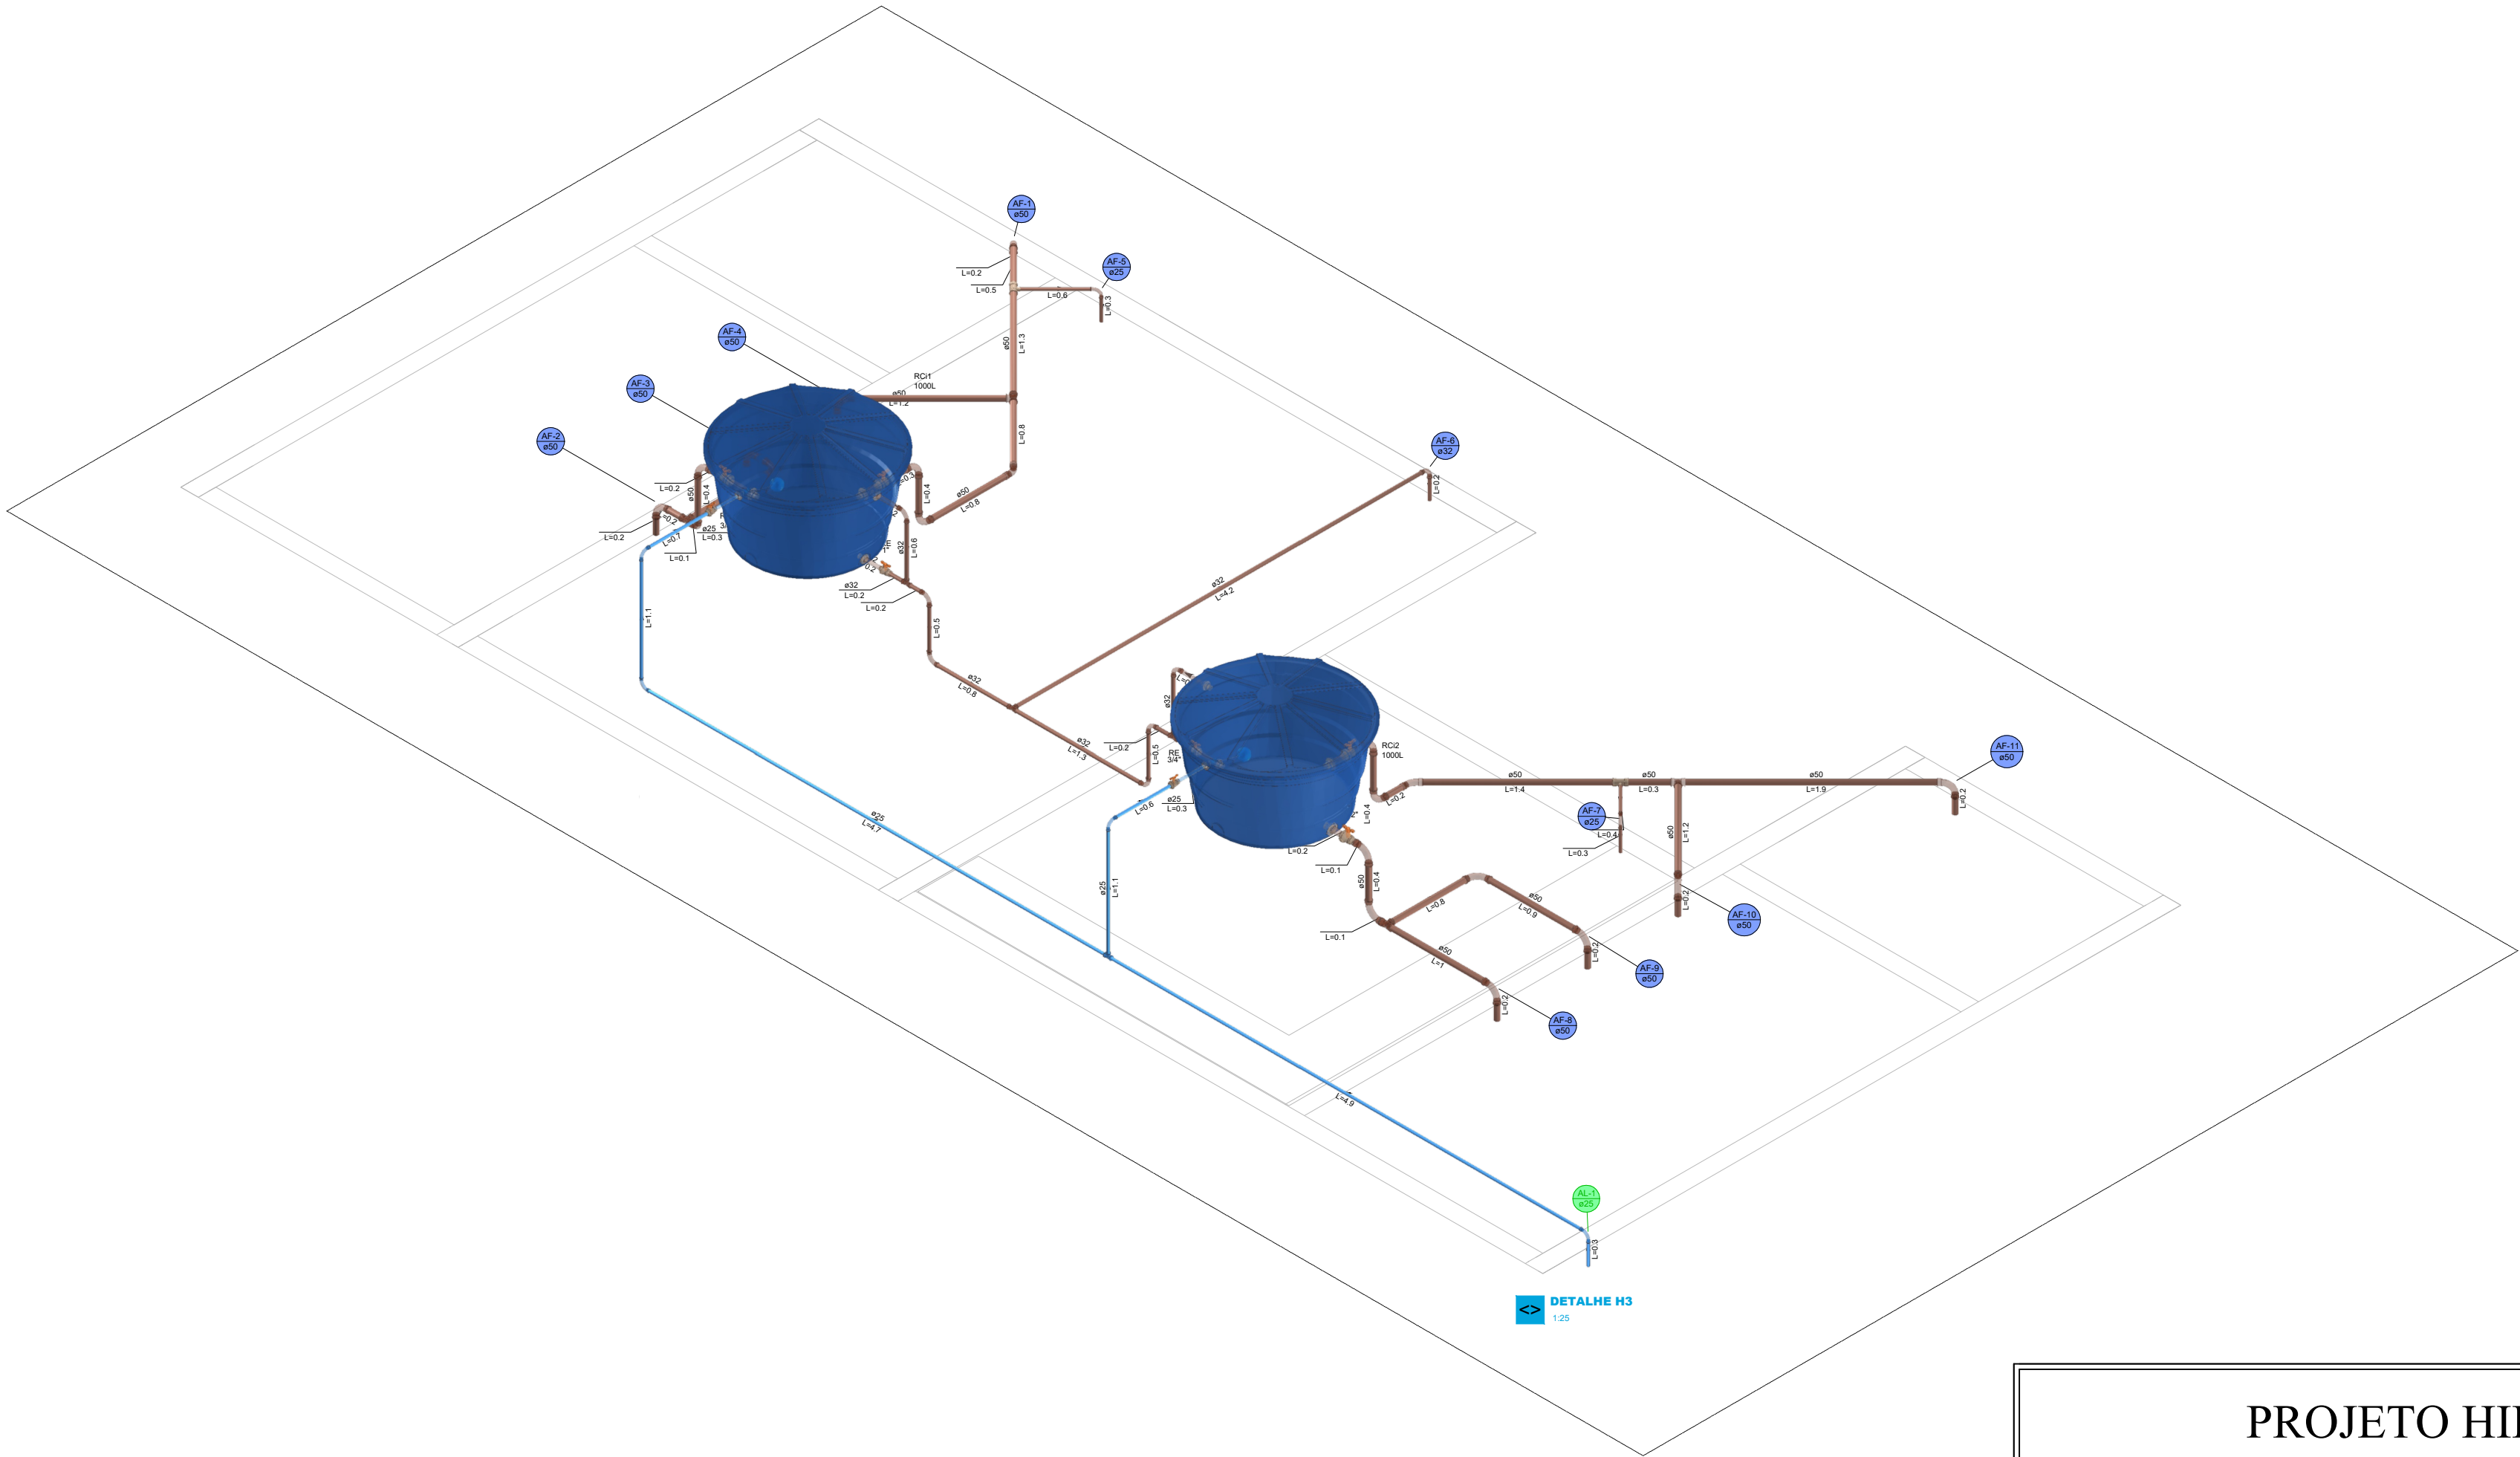

PROJETO HIDRÁULICO

CONSTRUÇÃO DE NOVA ÁREA DE CONVIVÊNCIA NA ESCOLA MUNICIPAL PAULO VIEIRA SOUTO

Descrição do Projeto: Detalhes.	Responsável Técnico: KAREN MARIANA SOARES VIEIRA:09588911680	
	Assinado de forma digital por KAREN MARIANA SOARES VIEIRA:09588911680 Dados: 2026.05.07 13:04:46 -03'00'	
Endereço: Rua São João nº 101 , Bairro Alto da Bela Vista, Olhos D'Água-MG.	Contratante: RODRIGO VIEIRA DE MATOS:09977653640	
	Assinado de forma digital por RODRIGO VIEIRA DE MATOS:09977653640 Dados: 2026.05.07 15:17:50 -03'00'	
Rodrigo Vieira de Matos Prefeito Municipal de Olhos d' Água-MG		

Área (m²): 288,00 m²	Tipo da Edificação: Construção	Prancha: 02/02
Data: 07 de maio de 2026.	Art.:	
Referência / Número da pasta: VLK - 3PSP - OLH -20	Escala: Indicada	

 ENGENHARIA

Contratada:
(38) 9 9977-6300
CNPJ: 57.955.661/0001-98
engenhariavl@gmail.com

 OLHOS D'ÁGUA

Contratante:
(38) 3225-0086
CNPJ: 01.612.547/0001-00
prefeituraolhosdagua@gmail.com

 OLHOS D'ÁGUA

Assinado de forma digital por PREFEITURA MUNICIPAL DE OLHOS D'ÁGUA - MG.
CPF: 39.308-400 - CNPJ: 01.612.547/0001-00
Tel.: (38) 3225-0086
E-mail: prefeituraolhosdagua@gmail.com

Assinado de forma digital por PREFEITURA MUNICIPAL DE OLHOS D'ÁGUA - MG.
CPF: 39.308-400 - CNPJ: 01.612.547/0001-00
Tel.: (38) 3225-0086
E-mail: prefeituraolhosdagua@gmail.com

Praça Dona Quita, nº 90, Centro, Olhos d' Água - MG.