



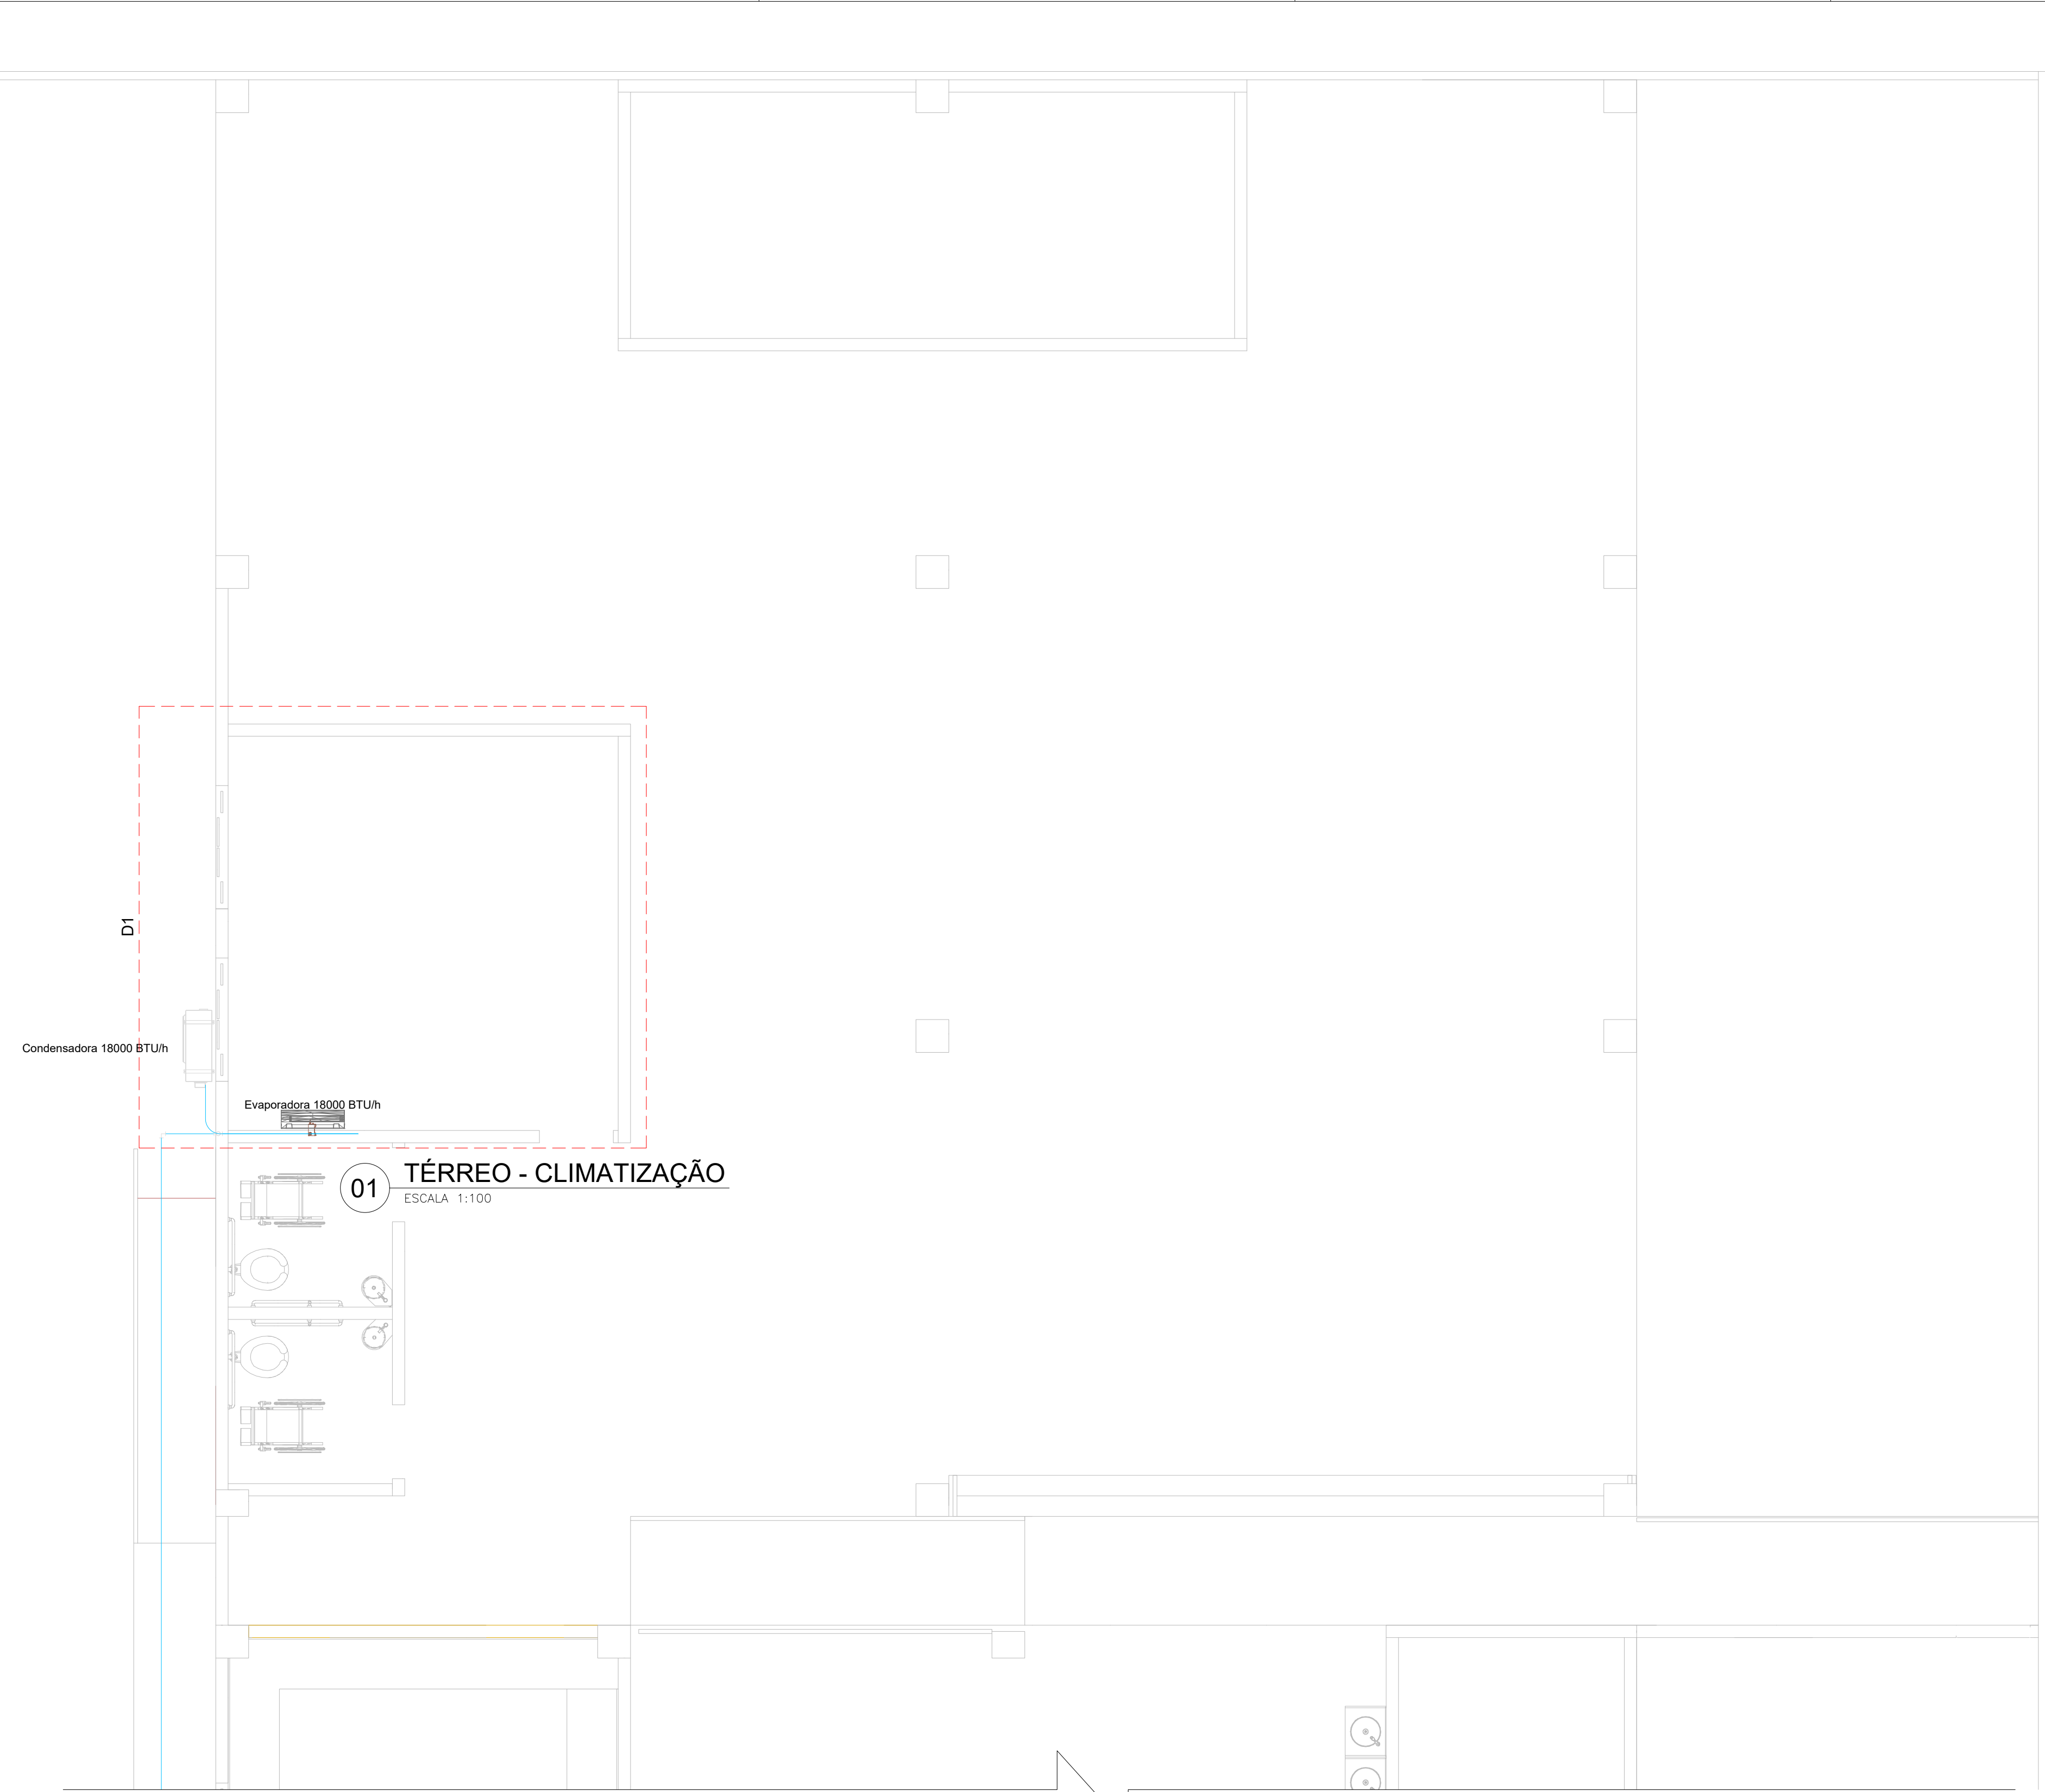

Lista de materiais - TERREO		
Climatização		
Equipamentos Ar condicionado		
Caixa para drenagem		6 pç
Caixa dreno para ar condicionado split		6 pç
Condensadora Split		2 pç
12000 BTU/h		4 pç
18000 BTU/h		2 pç
Evaporadora Split		4 pç
12000 BTU/h		2 pç
18000 BTU/h		4 pç
PVC rígido soldável		
Curva 90 soldável		2 pç
25 mm		18 pç
Joelho 90° soldável		25 mm
25 mm		85.76 m
Tubos		25 mm
25 mm		4 pç
Tê 90 soldável		
25 mm		
Segmento de duto		
Cabo PP Tetrapolar Isol.PVC - 0,6/1KV		
#2.5 mm²		17.54 m
Tubo Isolante Esponjoso		
1/2"		9.33 m
1/4"		17.54 m
3/8"		8.21 m
Tubo de cobre flexível		
1/2"		9.33 m
1/4"		17.54 m
3/8"		8.21 m

Legenda de condutos - TERREO
Climatização

Legenda - TERREO
Caixa dreno para ar condicionado split

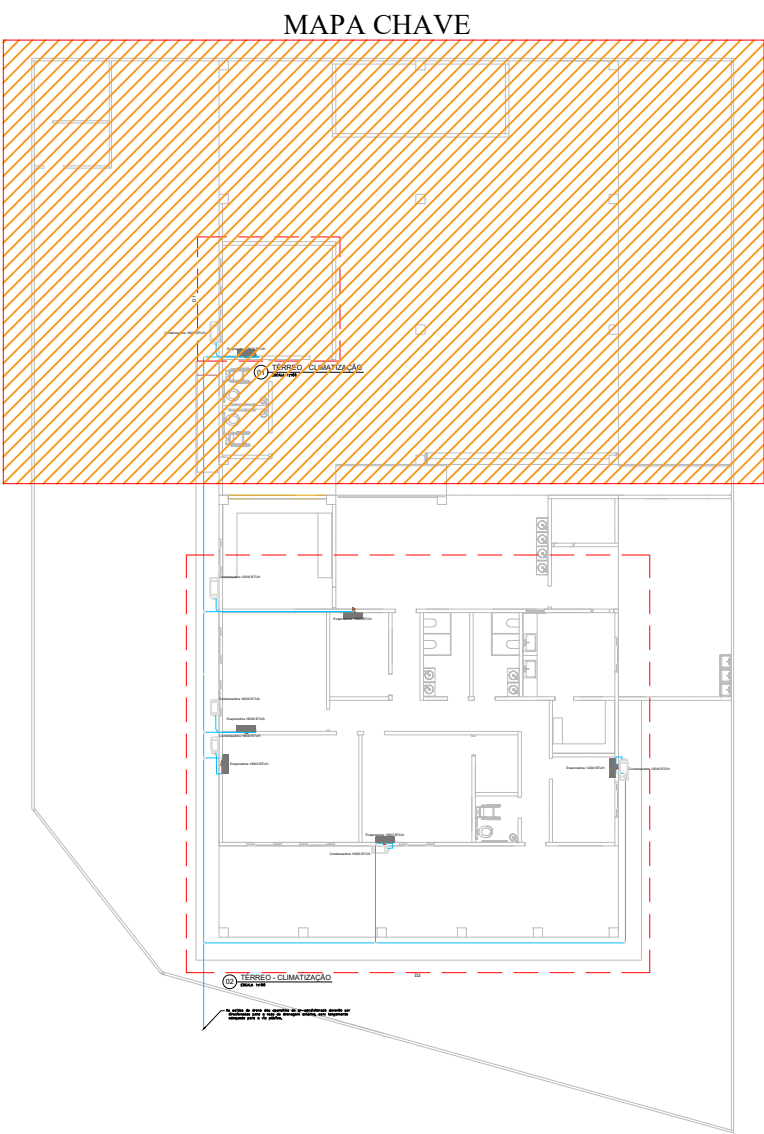

PROJETO CLIMATIZAÇÃO

REFORMA E AMPLIAÇÃO DO CEMEI MARIA DA GLÓRIA ALVES

Descrição do Projeto: Térreo - Climatização, Planta executiva, Lista de materiais e legendas.

Endereço: Rua Boa Vista, nº470- Olhos D'Água/MG

Responsável Técnico:
KAREN MARIANA SOARES
VIEIRA.09588911680

Assinado de forma digital por KAREN MARIANA SOARES VIEIRA.09588911680
Data: 2026.03.27 13:02:08 -03'00'

Káren Mariana Soares Vieira
Engenheiro(a) Civil - Crea: 532.425-D/MG

Contratante:
Rodrigo Vieira de Matos
Prefeito Municipal de Olhos d' Água-MG

Área (m²): 708,13 m²
Data: 26 de março de 2026.

Referência / Número da pasta: VLK - 3PSP - OLH -09

Contratada:

Prancha:
01/03

Contratante:
CNPJ: 01.612.547/0001-00
prefeituraolhosdagua@gmail.com
Praça Dona Quita, nº90, Centro
Olhos d' Água-MG