


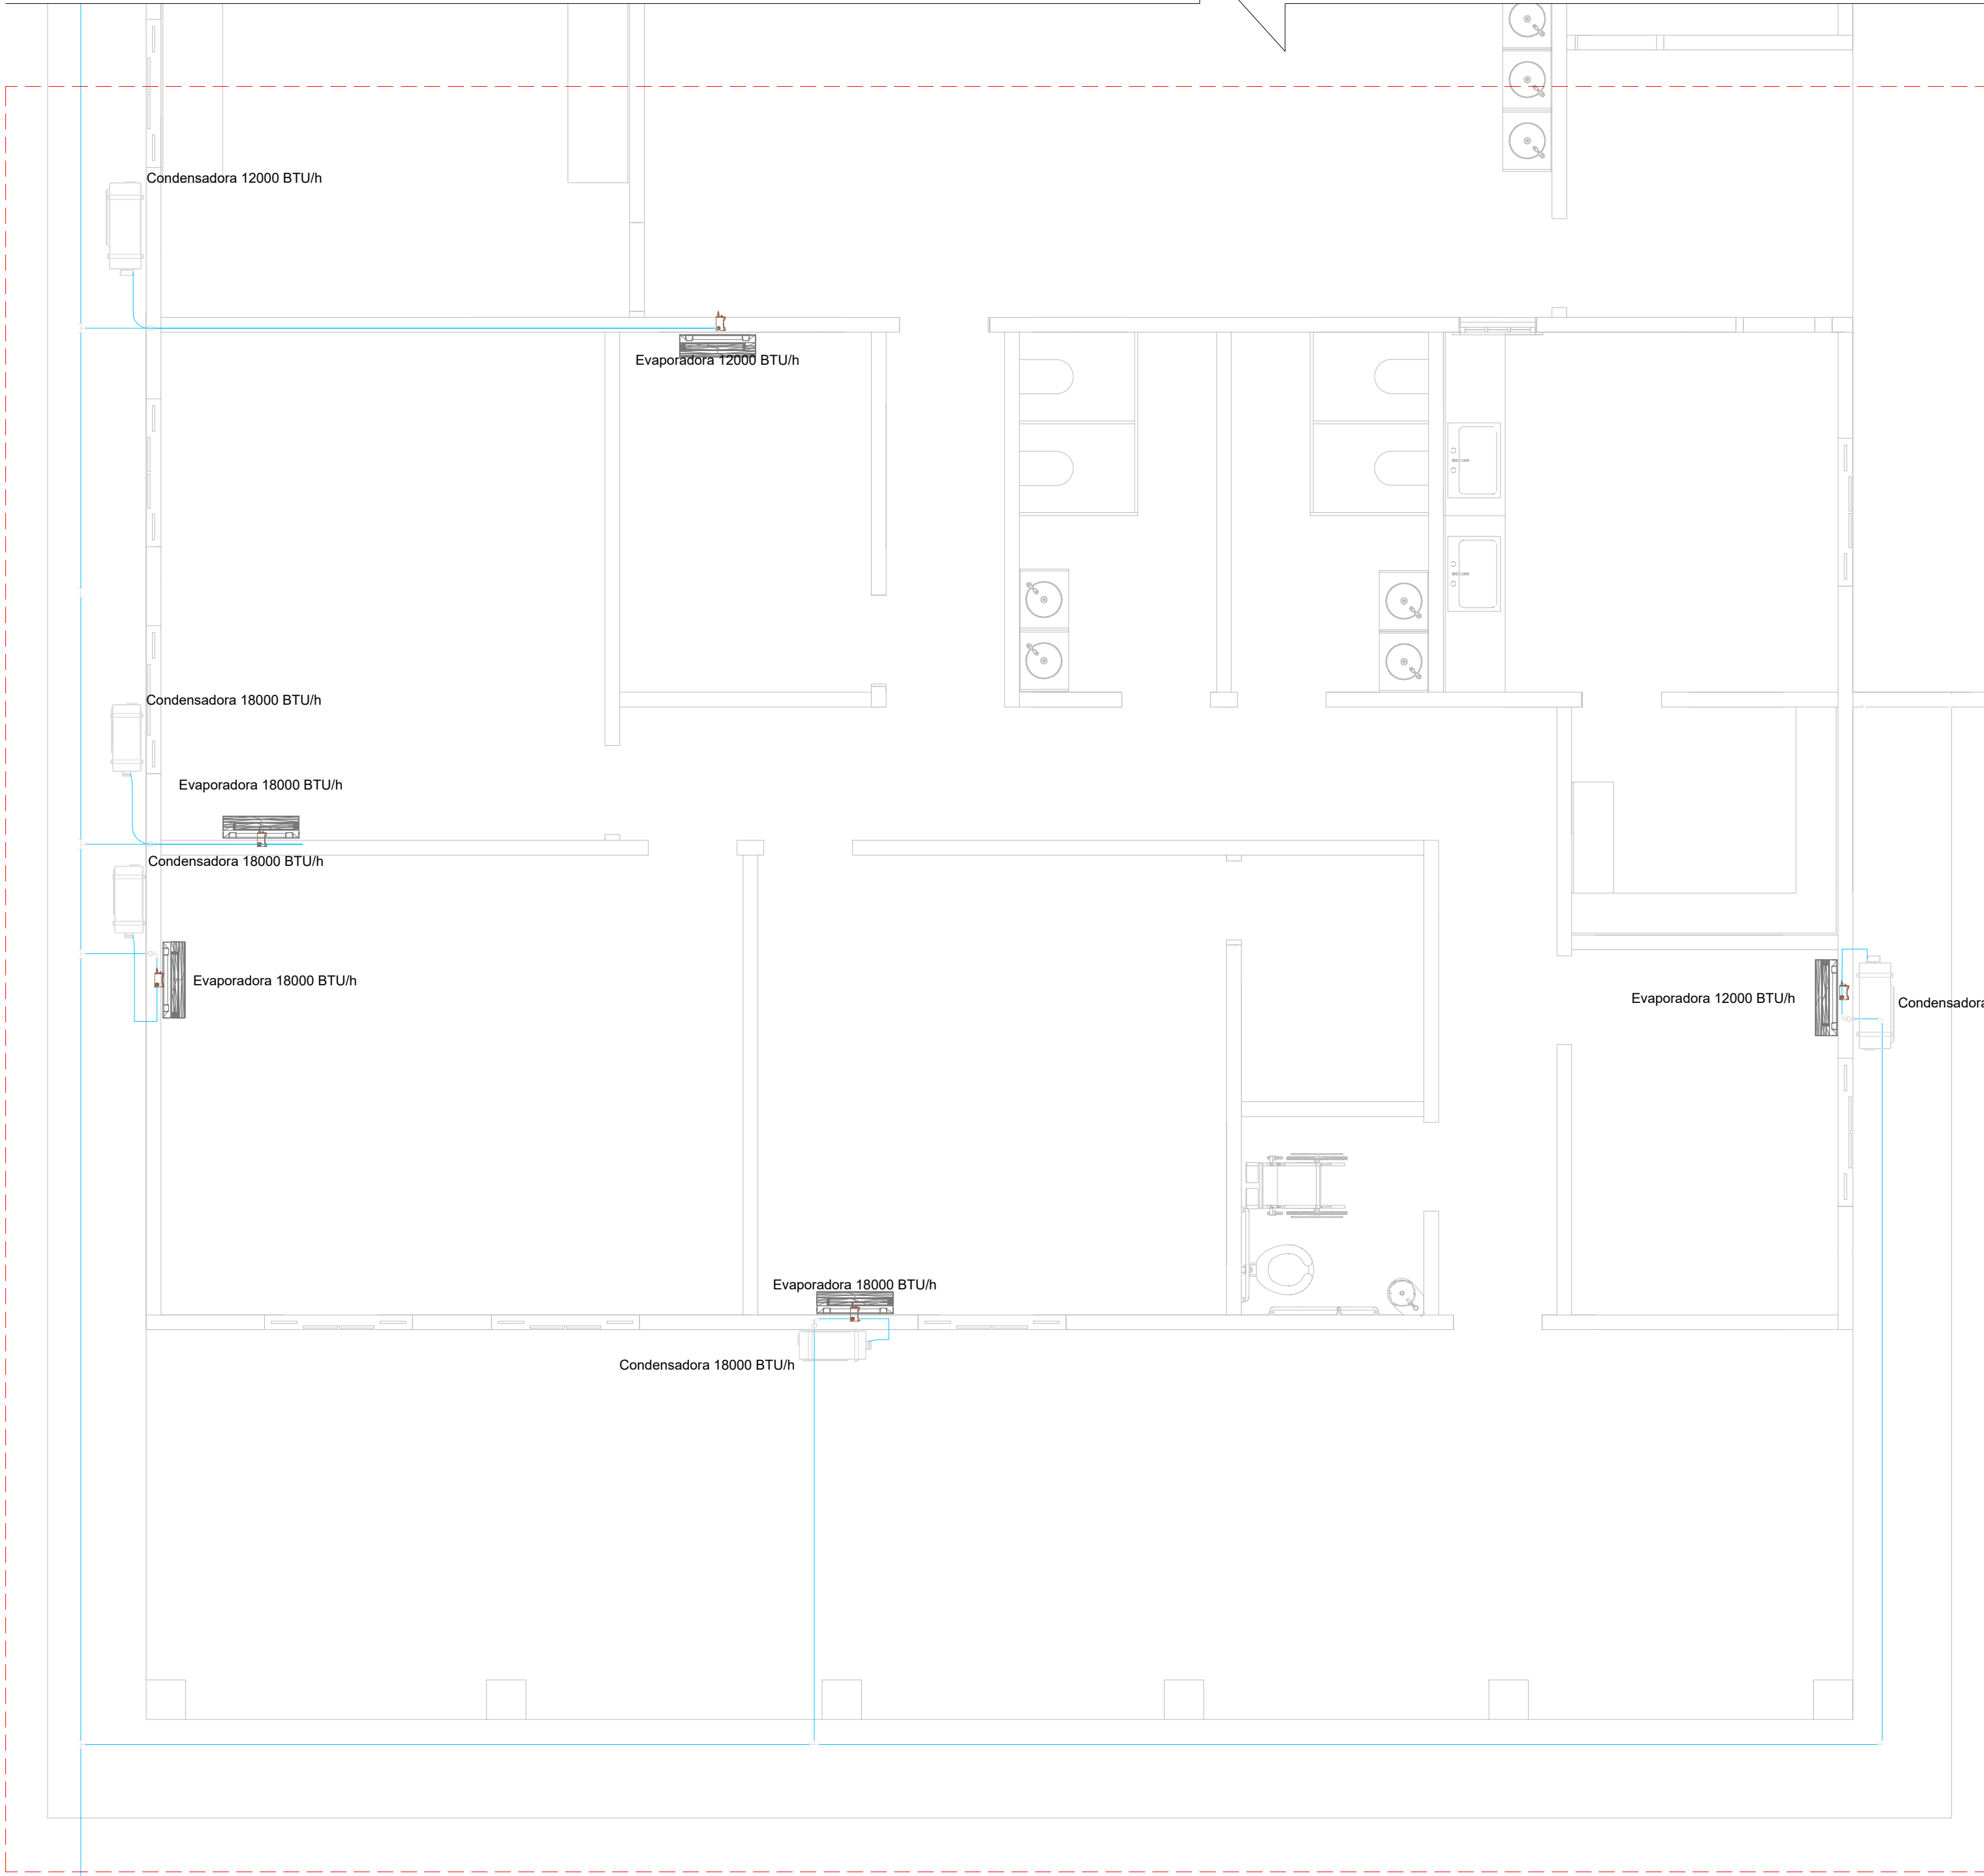


02 TÉRREO - CLIMATIZAÇÃO

ESCALA 1:100


D2

As saídas de dreno dos aparelhos de ar-condicionado deverão ser direcionadas para a rede de drenagem externa, com lançamento adequado para a via pública.

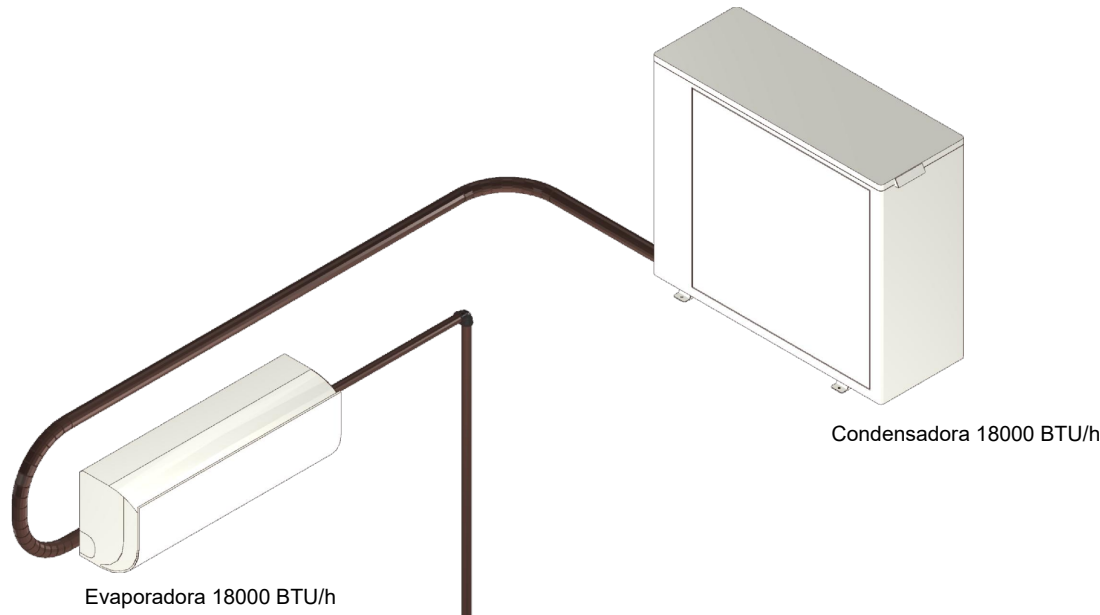

DETALHE D1
1:25

MAPA CHAVE

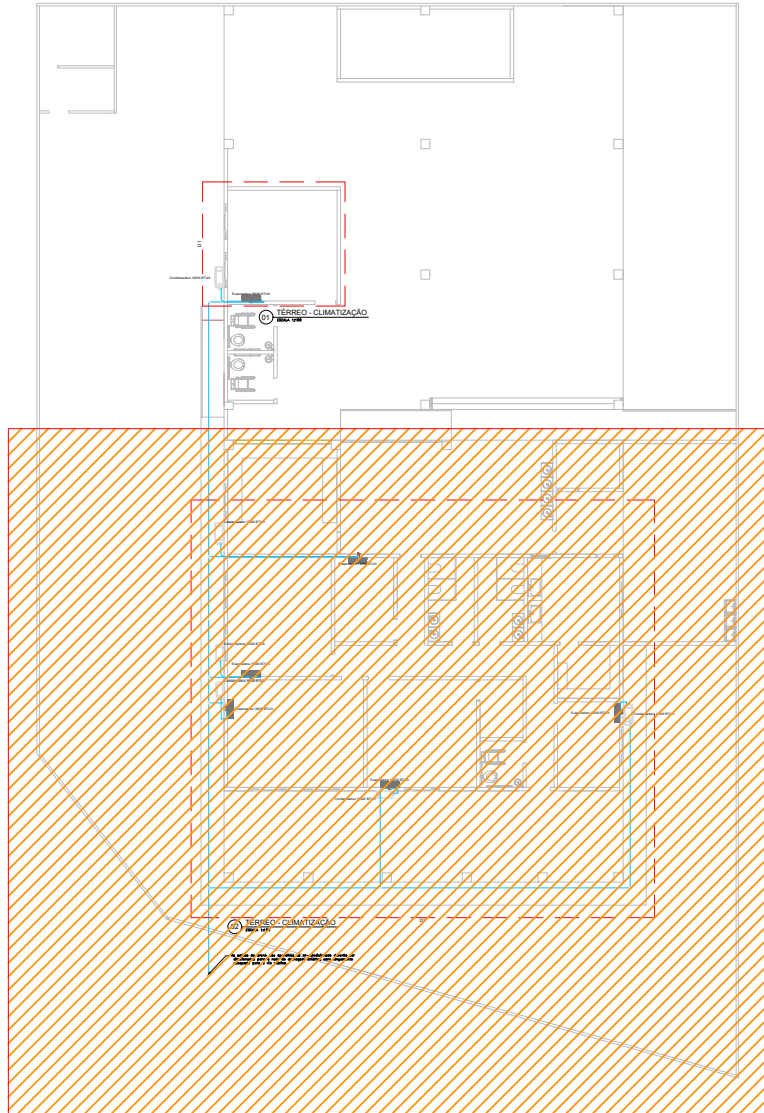

PROJETO CLIMATIZAÇÃO

REFORMA E AMPLIAÇÃO DO CEMEI MARIA DA GLÓRIA ALVES

Descrição do Projeto: Térreo - Climatização, Planta executiva, Detalhes Isométrico, Lista de materiais e legendas.

Responsável Técnico:
KAREN MARIANA SOARES VIEIRA-09588911680

Assinado de forma digital por KAREN MARIANA SOARES VIEIRA-09588911680
Data: 2025.03.27 13:56:15 -03'00'

Káren Mariana Soares Vieira
Engenheiro(a) Civil - Crea: 532.425-D/MG

Contratante:

Rodrigo Vieira de Matos
Prefeito Municipal de Olhos d' Água-MG

Área (m²): 708,13 m²
Data: 26 de março de 2026.
Referência / Número da pasta: VLK - 3PSP - OLH -09

Tipo da Edificação: Reforma
Art.: -
Escala: Indicada

Prancha:
02/03

Contratada:

ENGENHARIA
(38) 9 9977-6300
CNPJ: 57.955.661/0001-98
engenhariavlk@gmail.com
Avenida Coronel Prates, nº 409, Sala 301
Centro, Montes Claros-MG

Contratante:

OLHOS D'ÁGUA
Praça Dona Quirina, 50, Centro, 38600-000, Montes Claros-MG
CPF: 39.298.408-00 - CNPJ: 04.134.343/0001-08
Tel: (38) 3237-8800
E-mail: prefeitura@olhosdagua.com.br

(38) 3225-0086
CNPJ: 01.612.547/0001-00
prefeitura@olhosdagua@gmail.com
Praça Dona Quirina, nº 90, Centro
Olhos d' Água-MG