
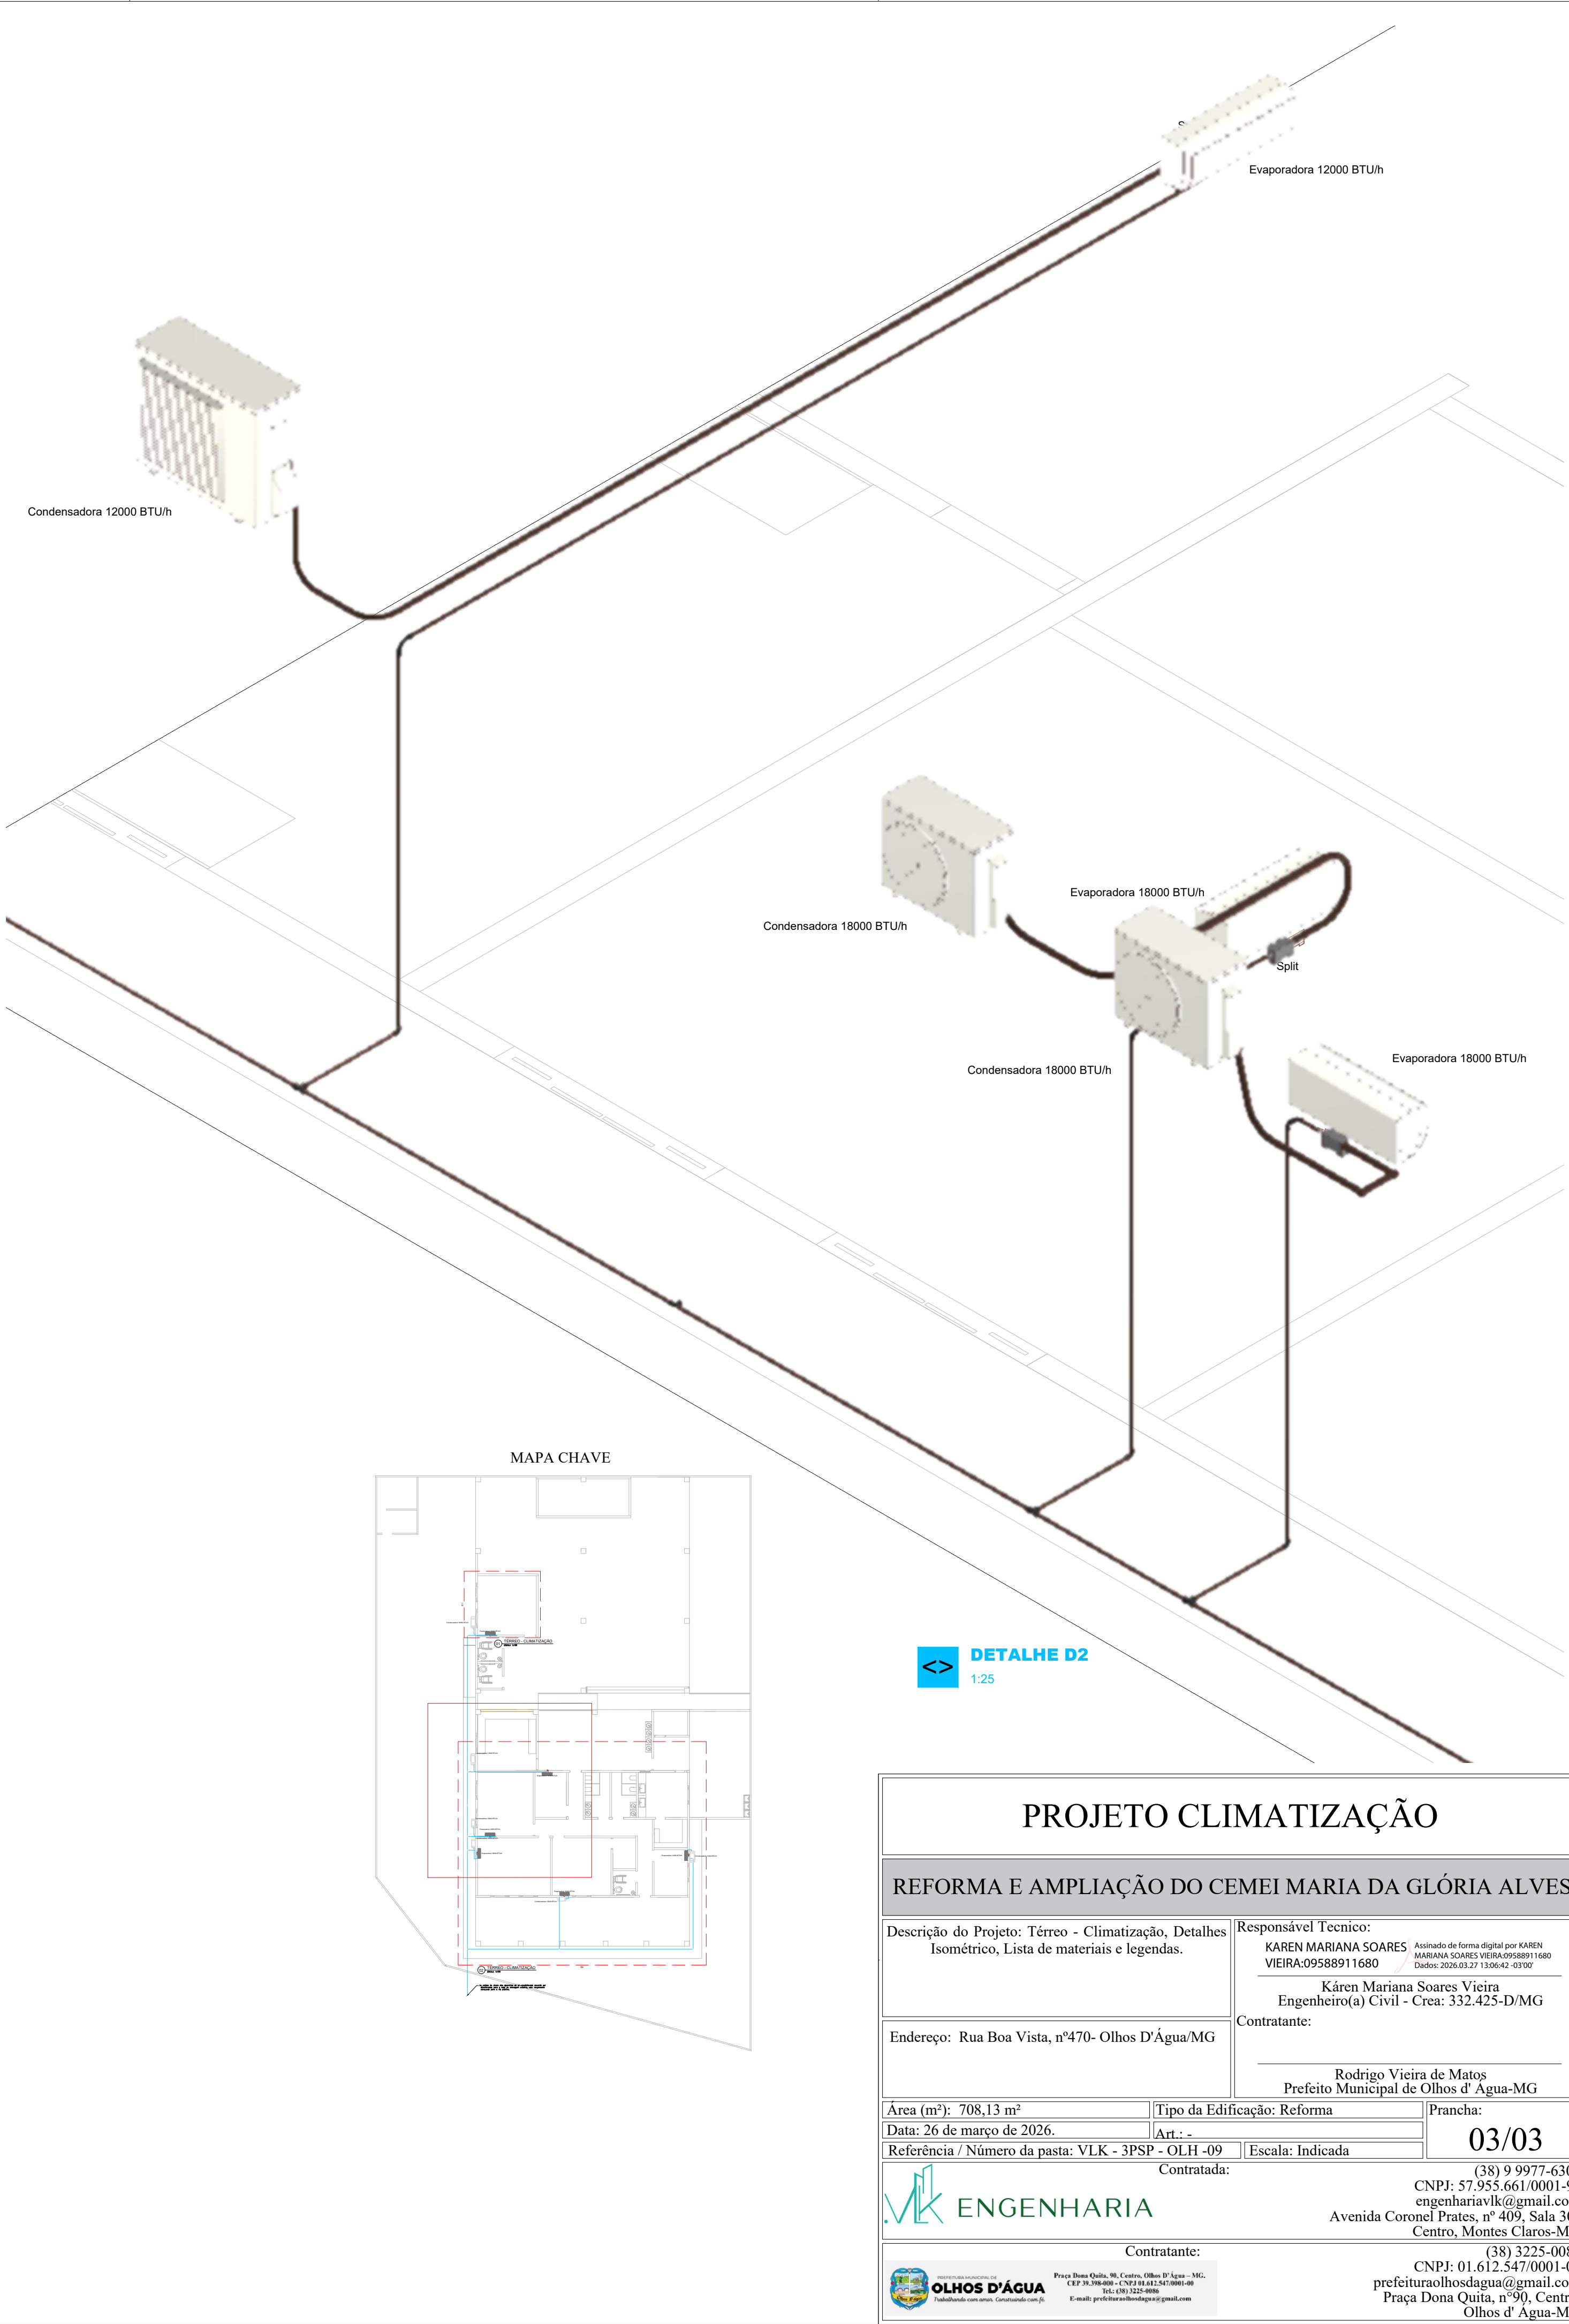


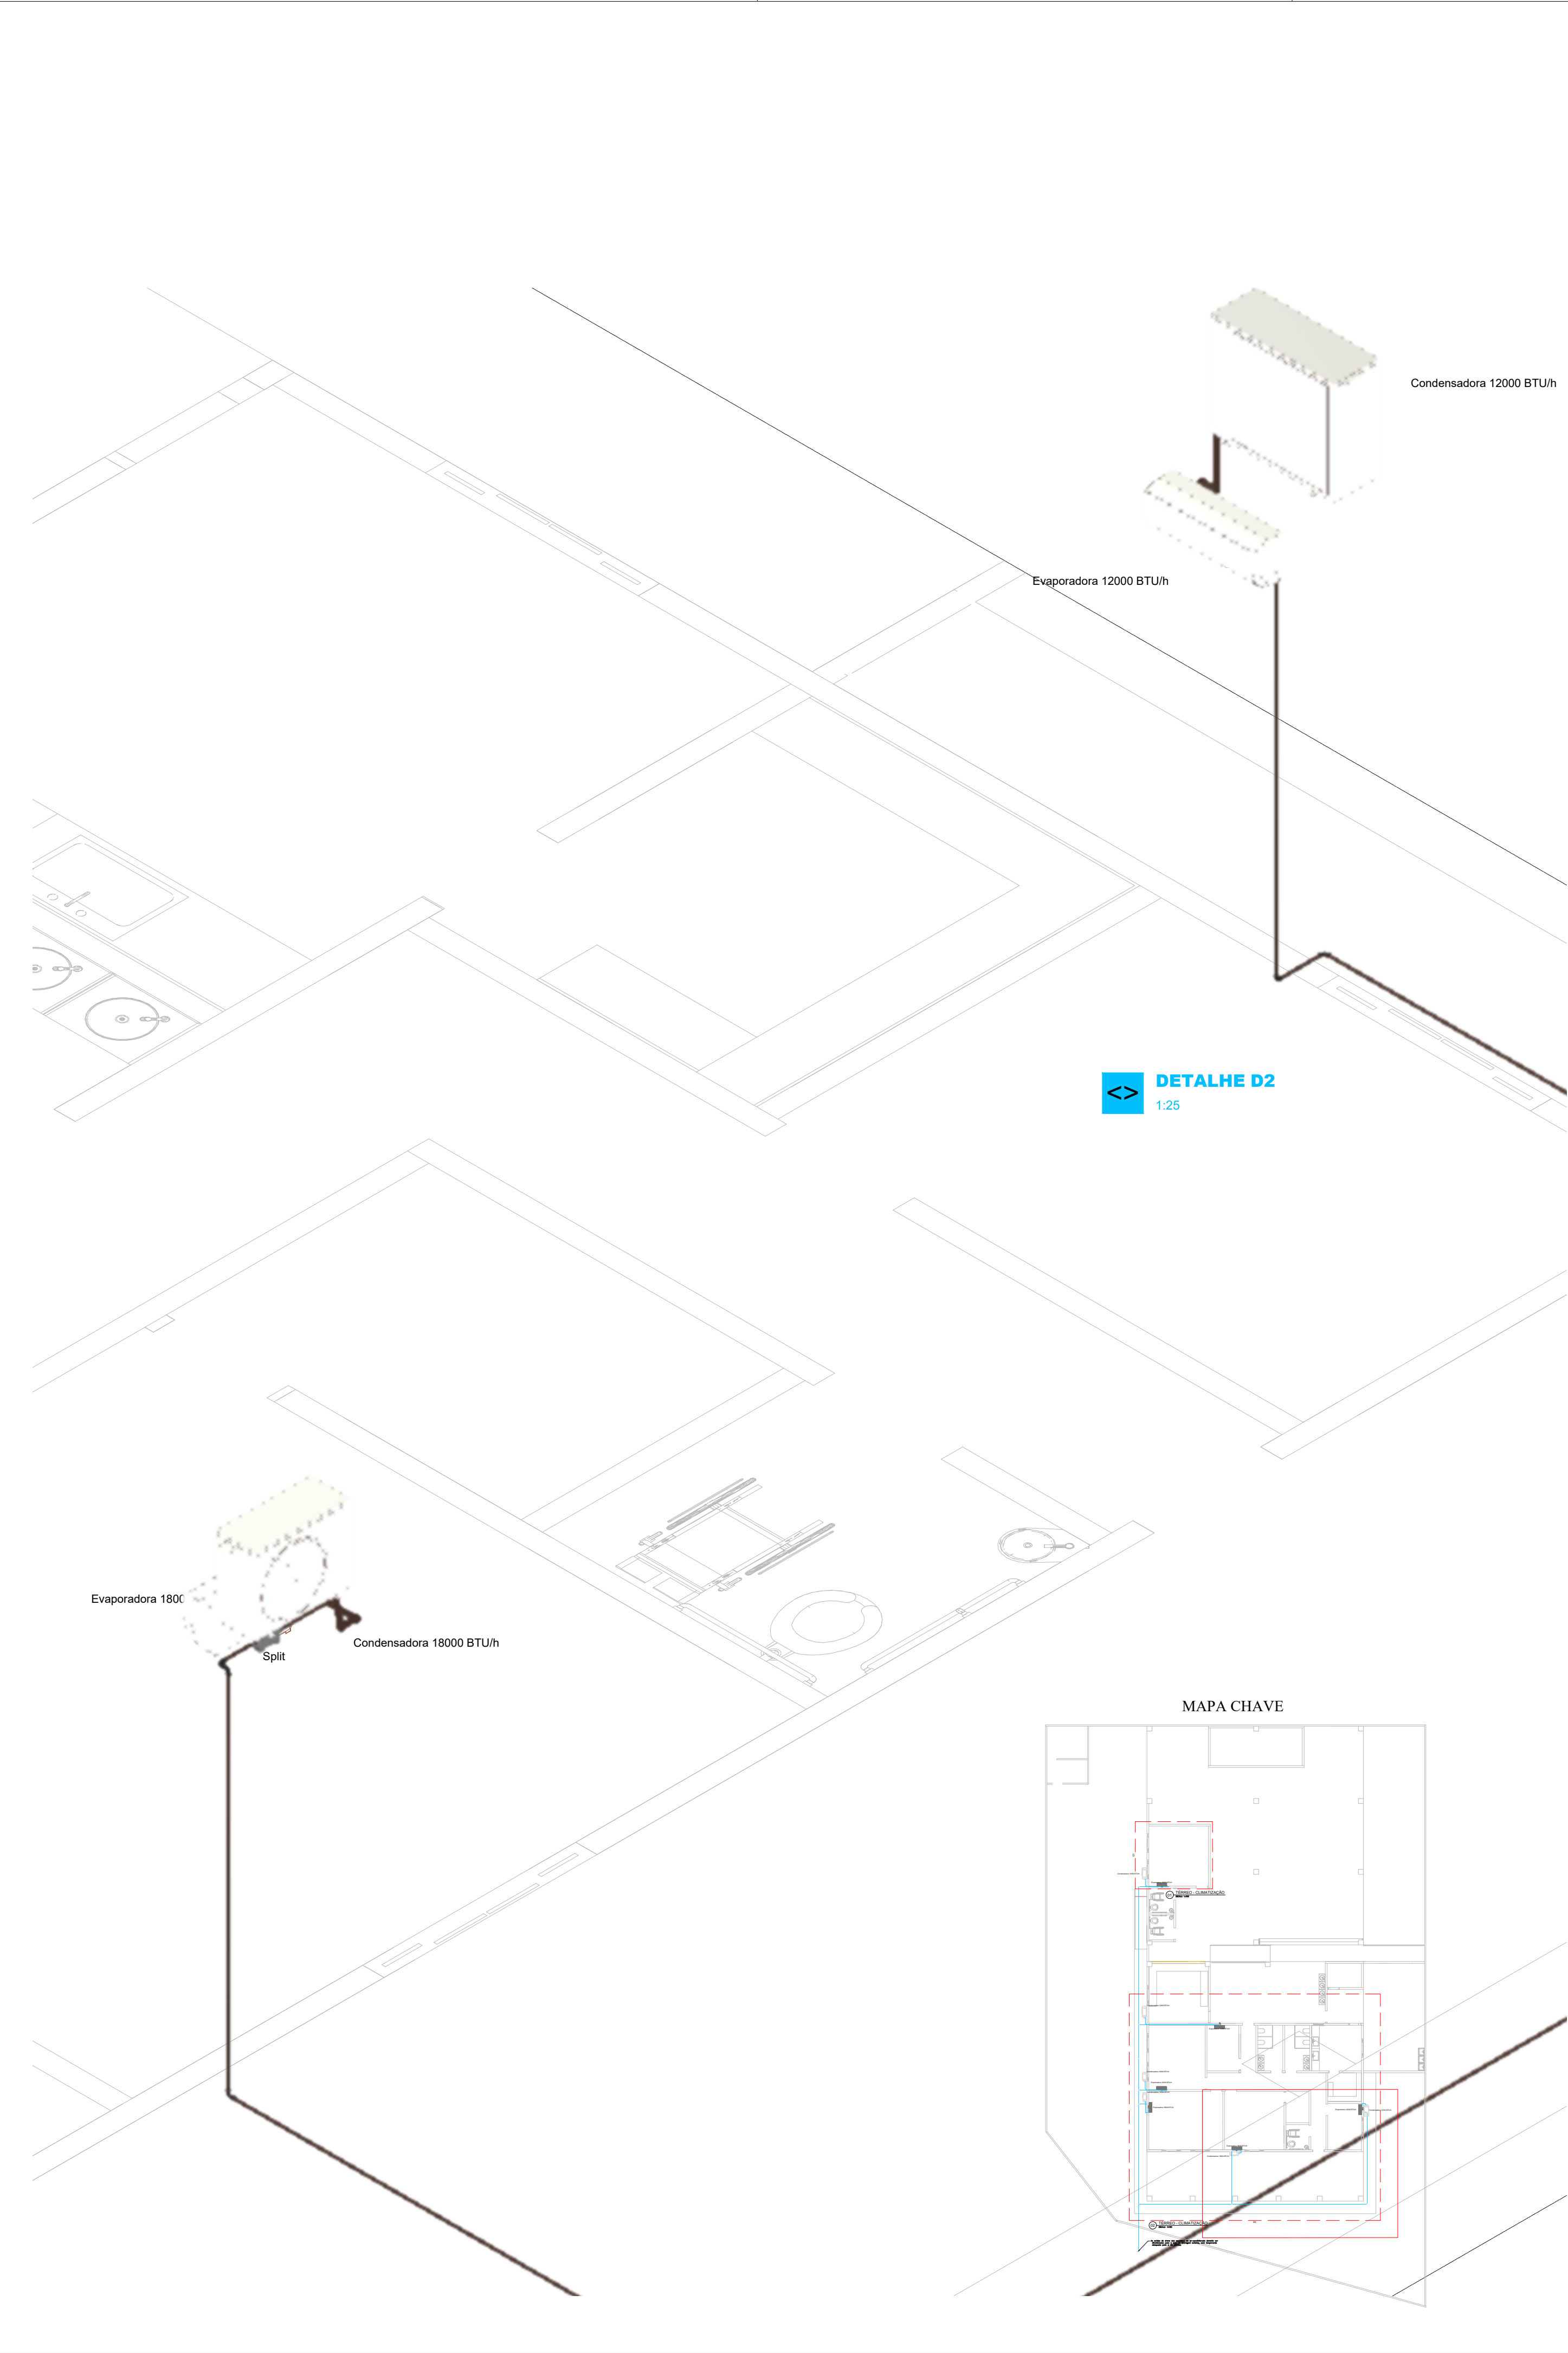

PROJETO CLIMATIZAÇÃO

REFORMA E AMPLIAÇÃO DO CEMEI MARIA DA GLÓRIA ALVES

Descrição do Projeto: Térreo - Climatização, Detalhes Isométrico, Lista de materiais e legendas.

Responsável Técnico:
KAREN MARIANA SOARES VIEIRA:09588911680
Assinado de forma digital por KAREN MARIANA SOARES VIEIRA:09588911680
Data: 2026.03.27 13:06:42 -03'00'

Endereço: Rua Boa Vista, nº470- Olhos D'Água/MG

Contratante:
Rodrigo Vieira de Matos
Prefeito Municipal de Olhos d' Água-MG

Área (m²): 708,13 m²
Data: 26 de março de 2026.

Referência / Número da pasta: VLK - 3PSP - OLH -09

Contratada:
ENGENHARIA
Pessoa Física: VLK - 3PSP - OLH -09
CPF: 39.298.408-00 - CNPJ: 01.612.547/0001-00
VIA: 430/1027-8808
E-mail: prefeitura@olhosdagua@gmail.com

Prancha:
Art.: -
Escala: Indicada

03/03
(38) 9 9977-6300
CNPJ: 57.955.661/0001-98
engenhariavlk@gmail.com
Avenida Coronel Prates, nº 409, Sala 301
Centro, Montes Claros-MG
(38) 3225-0086
CNPJ: 01.612.547/0001-00
prefeituraolhosdagua@gmail.com
Praça Dona Quita, nº90, Centro
Olhos d' Água-MG