


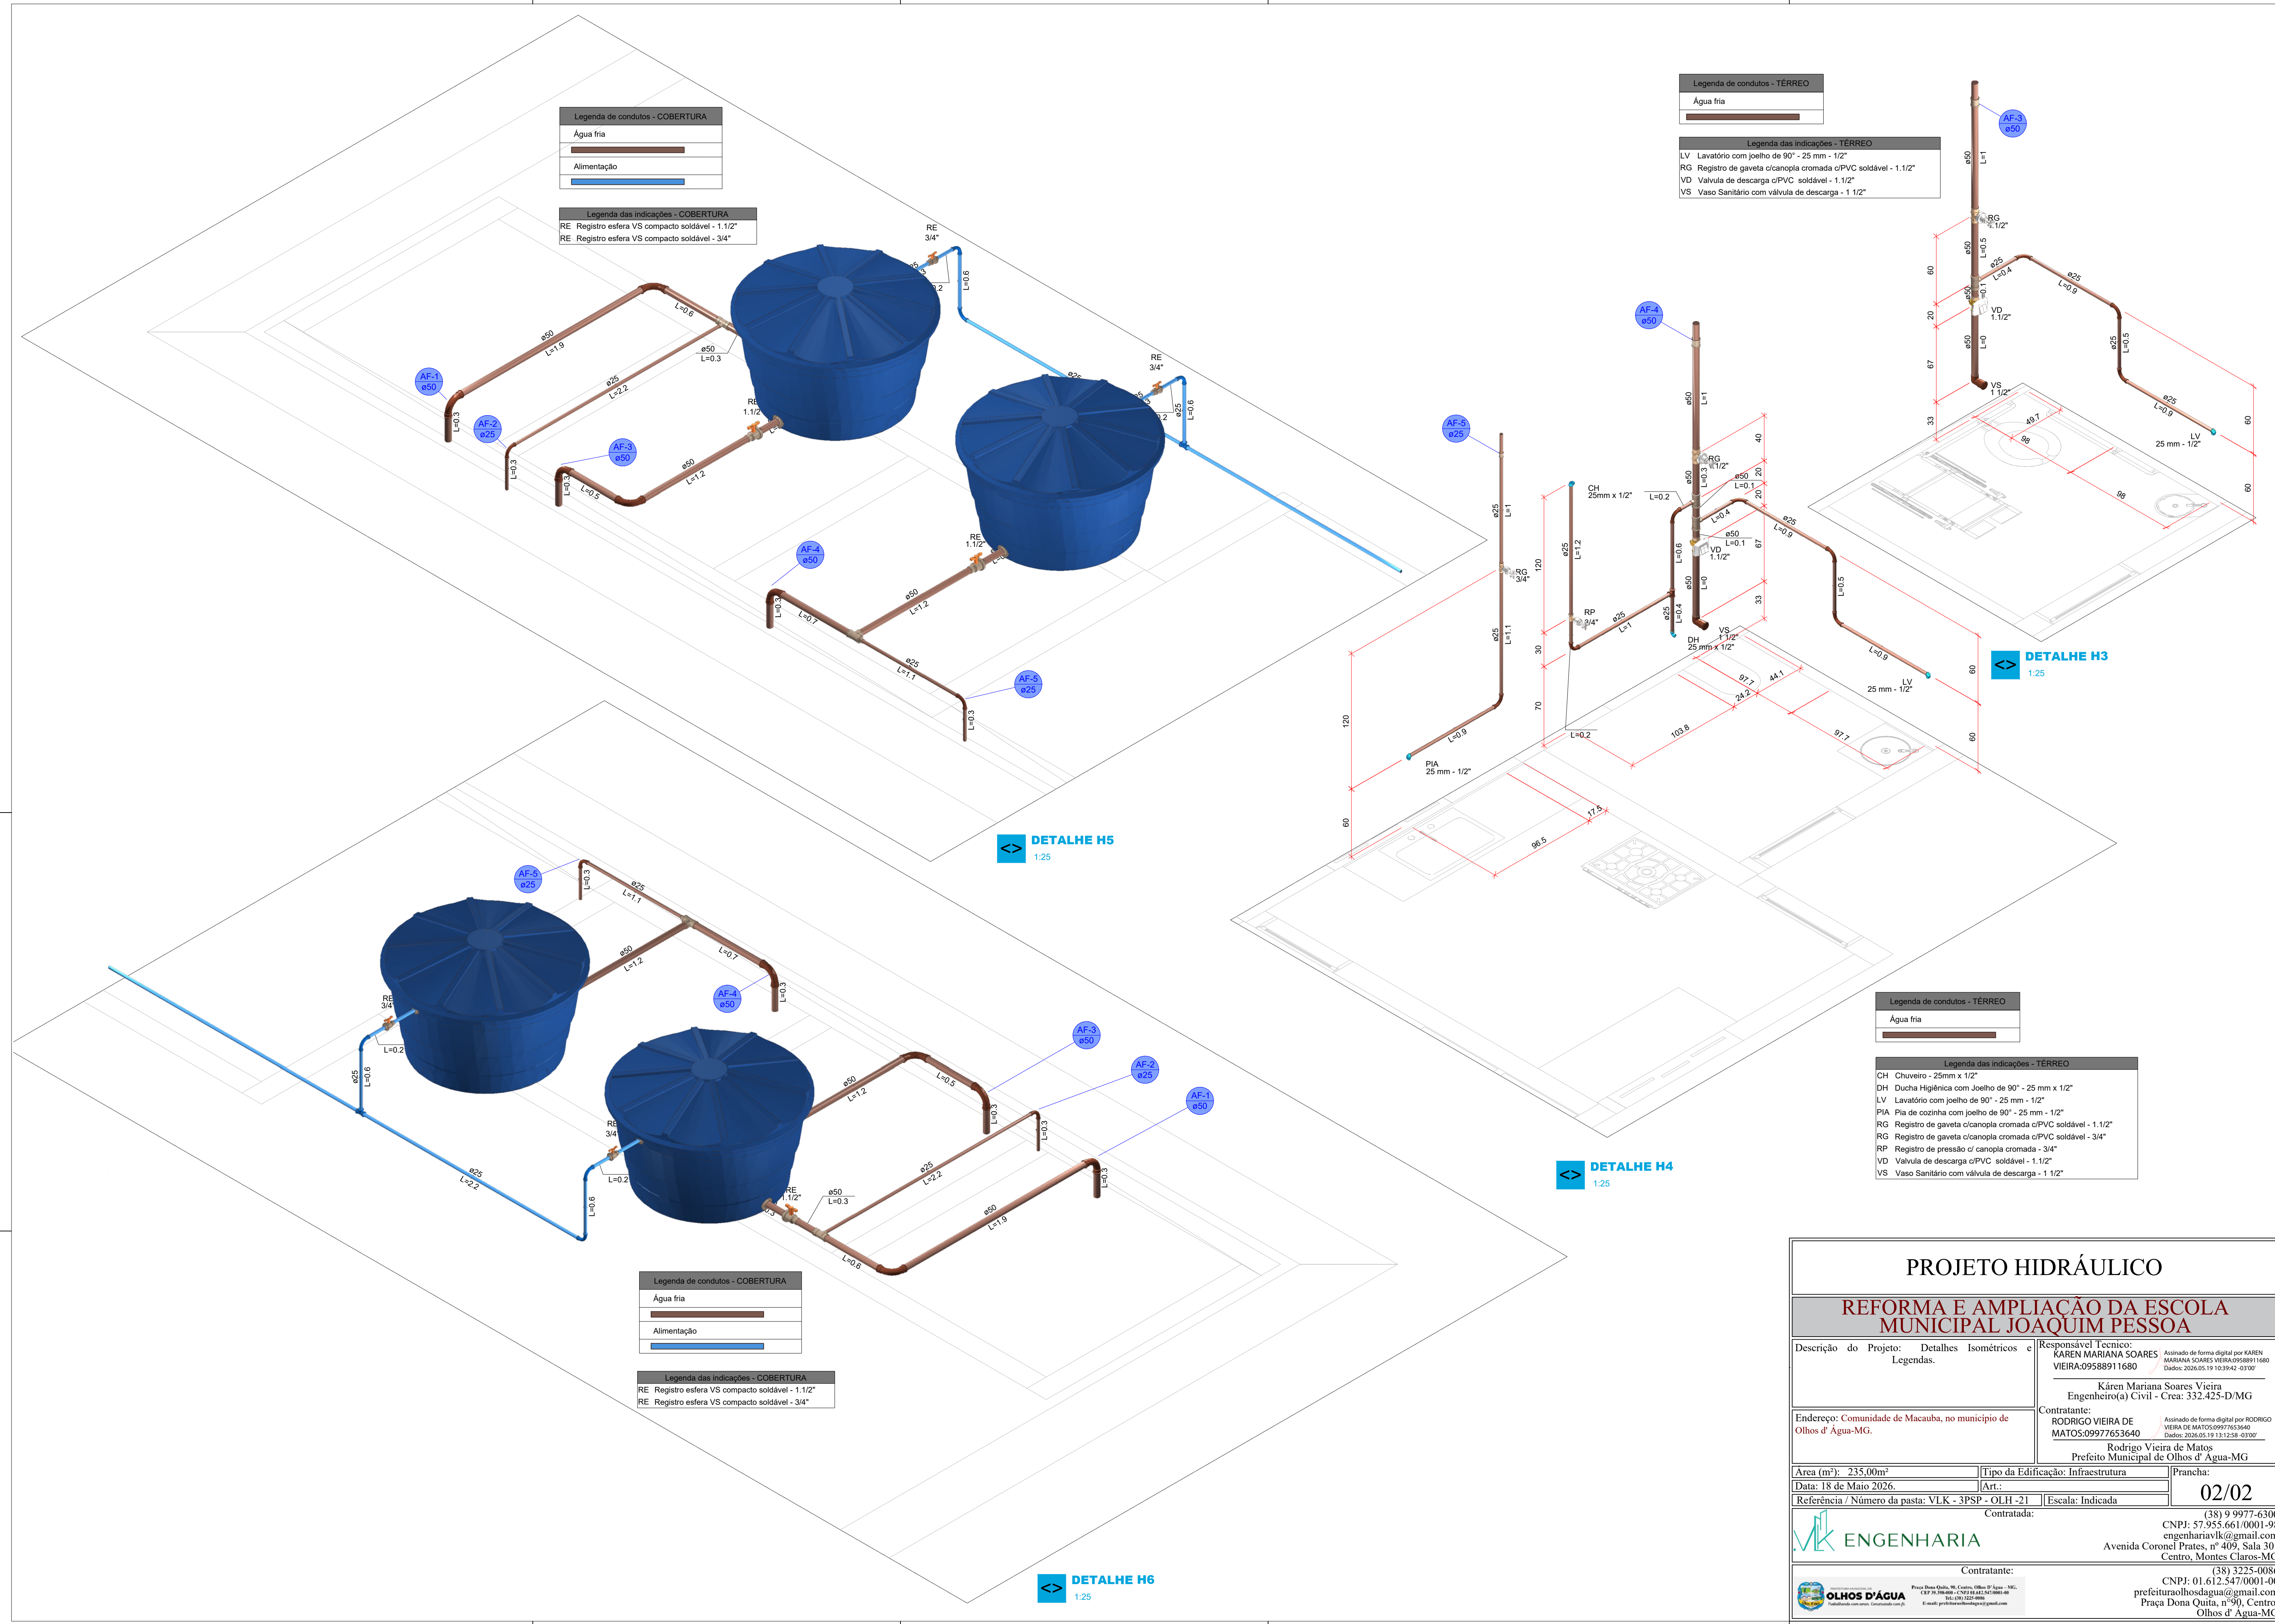

Legenda de condutos - TERREO	
Água fria	
Alimentação	

Legenda das indicações - TERREO	
LV	Lavatório com joelho de 90° - 25 mm - 1/2"
RG	Registro de gaveta c/canopla cromada c/PVC soldável - 1.1/2"
VD	Valvula de descarga c/PVC soldável - 1.1/2"
VS	Vaso Sanitário com válvula de descarga - 1 1/2"

Legenda de condutos - COBERTURA	
Água fria	
Alimentação	

Legenda das indicações - COBERTURA	
RE	Registro esfera VS compacto soldável - 1.1/2"
RE	Registro esfera VS compacto soldável - 3/4"

Legenda de condutos - TERREO	
Água fria	
Alimentação	

Legenda das indicações - TERREO	
CH	Chuveiro - 25mm x 1/2"
DH	Ducha Higiénica com Joelho de 90° - 25 mm x 1/2"
LV	Lavatório com joelho de 90° - 25 mm - 1/2"
PIA	Pia de cozinha com joelho de 90° - 25 mm - 1/2"
RG	Registro de gaveta c/canopla cromada c/PVC soldável - 1.1/2"
RP	Registro de pressão c/ canopla cromada - 3/4"
VD	Valvula de descarga c/PVC soldável - 1.1/2"
VS	Vaso Sanitário com válvula de descarga - 1 1/2"

Legenda de condutos - COBERTURA	
Água fria	
Alimentação	

Legenda das indicações - COBERTURA	
RE	Registro esfera VS compacto soldável - 1.1/2"
RE	Registro esfera VS compacto soldável - 3/4"

PROJETO HIDRÁULICO

REFORMA E AMPLIAÇÃO DA ESCOLA MUNICIPAL JOAQUIM PESSOA

Descrição do Projeto: Detalhes Isométricos e Legendas.	Responsável Técnico: KAREN MARIANA SOARES VIEIRA:09588911680 Assinado de forma digital por KAREN MARIANA SOARES VIEIRA:09588911680 Dados: 2026.05.19 10:39:45 -03'00'	
	Karen Mariana Soares Vieira Engenheiro(a) Civil - Crea: 532.425-D/MG	
Endereço: Comunidade de Macauba, no município de Olhos d' Água-MG.	Contratante: RODRIGO VIEIRA DE MATOS:09977653640 Assinado de forma digital por RODRIGO VIEIRA DE MATOS:09977653640 Dados: 2026.05.19 13:12:58 -03'00'	
	Rodrigo Vieira de Matos Prefeito Municipal de Olhos d' Água-MG	
Área (m²): 235.00m²	Tipo da Edificação: Infraestrutura	Prancha:
Data: 18 de Maio 2026.	Art.:	02/02
Referência / Número da pasta: VLK - 3PSP - OLH-21		Escala: Indicada
Contratada:		
Contratante:		
ENGENHARIA		
OLHOS D'ÁGUA		
Rua Dona Quila, nº 409, Centro, Olhos d' Água - MG, CEP 39.268-000 - CNPJ 01.612.547/0001-00 Tel: (35) 3225-0086 E-mail: prefeitura@olhosdagua.com.br		
(38) 9 9977-6300 CNPJ: 57.955.661/0001-98 engenharia@olhosdagua.com.br Avenida Coronel Prates, nº 409, Sala 301 Centro, Montes Claros-MG (38) 3225-0086 CNPJ: 01.612.547/0001-00 prefeitura@olhosdagua.com.br Praça Dona Quila, nº 90, Centro Olhos d' Água-MG		